


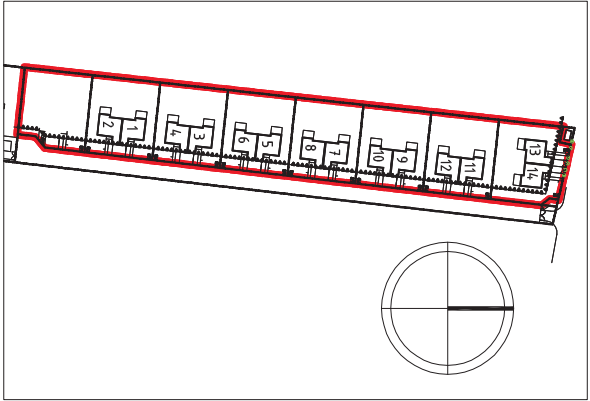


WARSTWA S 01a	
Izol. P. WODNA /np. Izobel S	
ŚCIANA FIENO. /blocki betonowe	25cm
Izol. P. WODNA /np. Superflex 10	
Izol. TERMICZNA /np. Hydromax	10cm
TYNK ZEW. /materiały kompozytowe	
WARSTWA S 02a	
TYNK WEW. /cementowo-wapienny	1.5cm
ŚCIANA KONSTR. /cegła ceramiczna U20	25cm
Izol. TERMICZNA /styropian EPS 70-042	15cm
TYNK ZEW. /materiały ceramikowiskowy	
WARSTWA S 03	
PRZETKOCIE /blachodachówka	5cm
POSZYTOCIE /LITY DREWNIANE 2.5x4cm	2.5cm
KONTRATY DREWNIANE 2.5x5cm	2.5cm
FOLIA WSKOKOPAROPRZEPUSZCZALNA	
KROKOWIE 8x20cm	20cm
Izol. TERMICZNA /wełna mineralna w konstrukcji	20cm
RISZT POD PŁYTY G-K /profile słojowe	4cm
Izol. TERMICZNA /wełna mineralna w konstrukcji rusztu	4cm

BUDYNEK NR 2,4,6,8,10,12,14

BUDYNEK NR 1,3,5,7,9,11,13

DYLATACJA

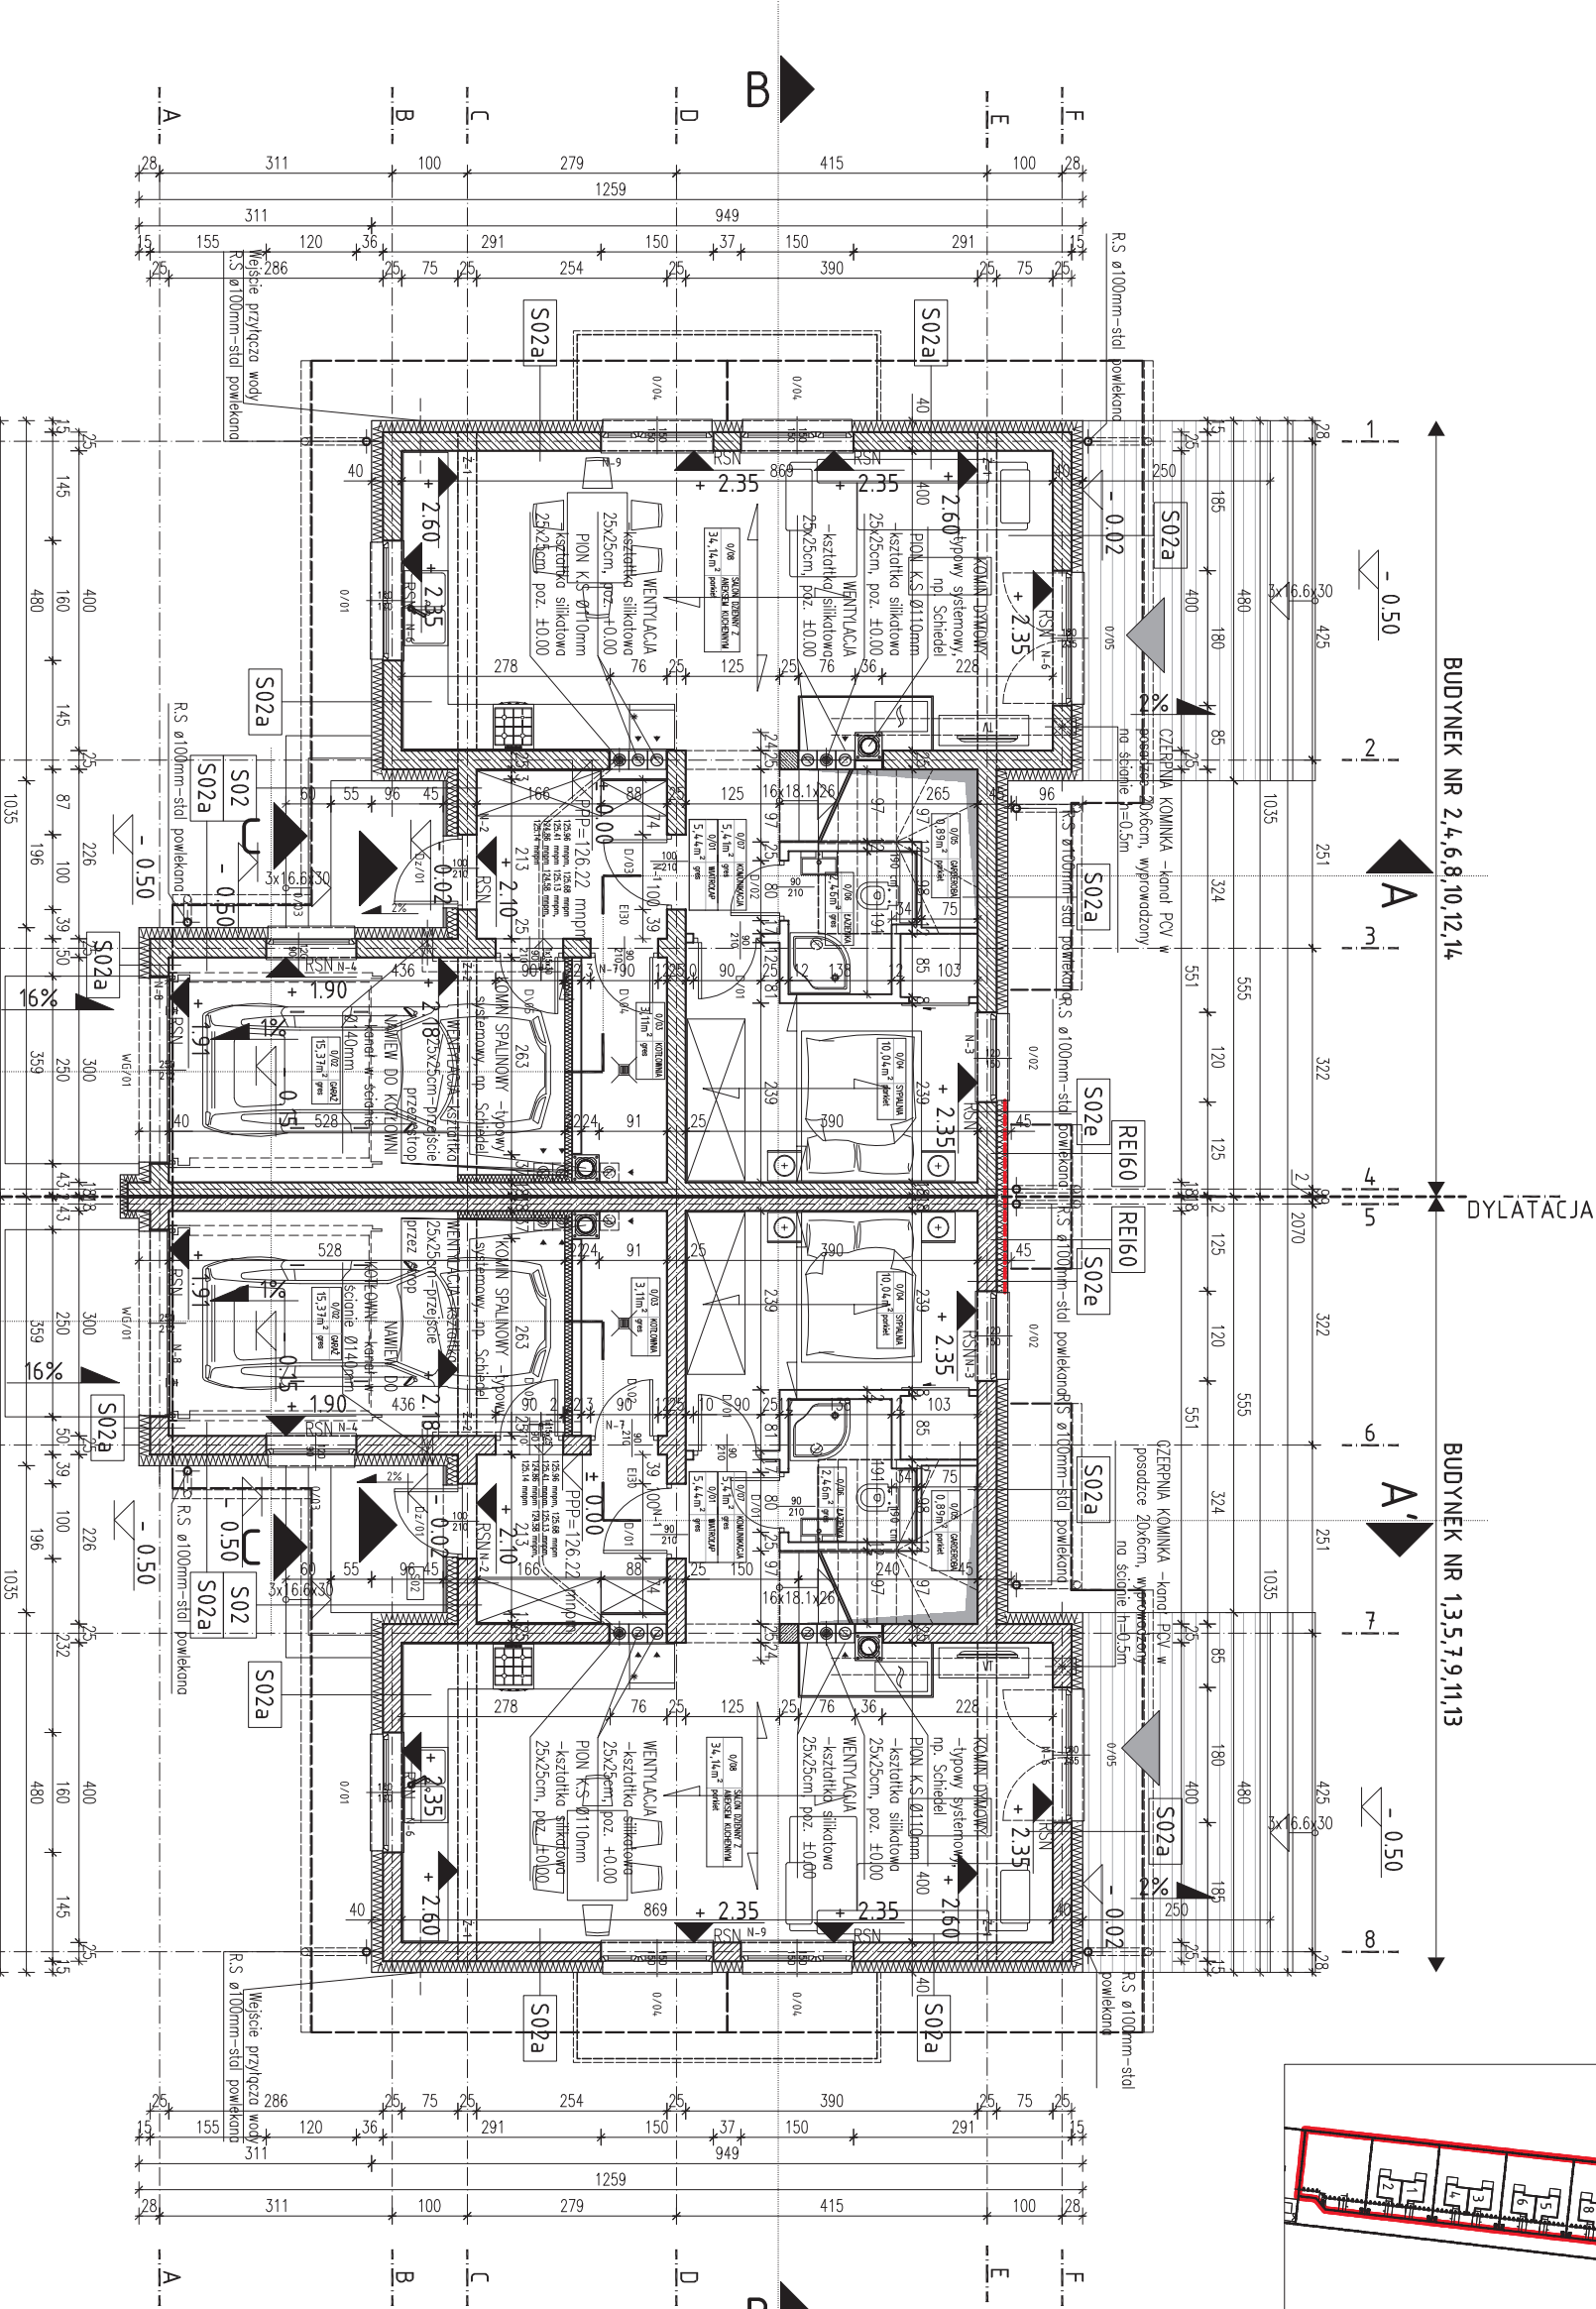

JEDNOSTKA PROJEKTOWA
BRACIA BURAWSKY ARCHITEKCI SP. Z O. O.
ul. J. III Sobieskiego 13 lok. 1, 15-013 Białystok

NAZWA I ADRES OBIEKTU BUDOWLANEGO
16 BUDYNKÓW MIESZKALNYCH JEDNORODZINNYCH W ZABUDOWIE BLIŹNIACZEJ,
WRAZ Z ZEWNĘTRZNĄ I WEWNĘTRZNĄ INSTALACJĄ GAZOWĄ
Nowodworce ul. Lipowa, gm. Wasilków
dz. nr ew. gr.: 1750/2, 1750/3, 1750/4, 1750/5, 1750/6, 1750/7, 1750/11

TYTUŁ RYSUNKU
RZUT PARTERU


AUTOR PROJ. BUDOWLANEGO
mgr inż. arch. Michał Burawski
nr upr.: BI-PdOKK/84/2006
WSPÓŁPRACA
mgr inż. arch. Andrzej Burawski

SKALA
1:100
BRANŻA
AR
FAZA
PBZ
DATA
22.03.2018

SPECJALNOŚĆ
architektoniczna

PODPIS


01

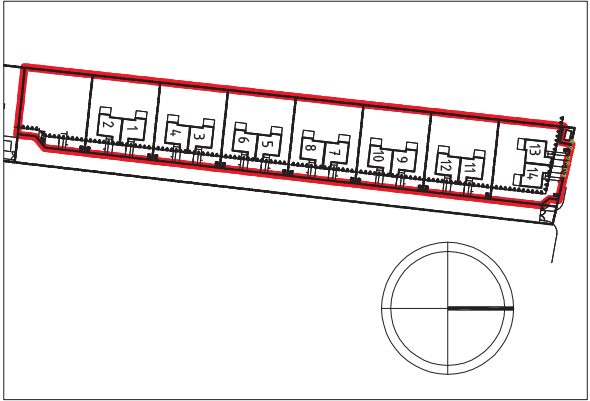

BUDYNEK NR 2,4,6,8,10,12,14

BUDYNEK NR 1,3,5,7,9,11,13

DYLANCJA

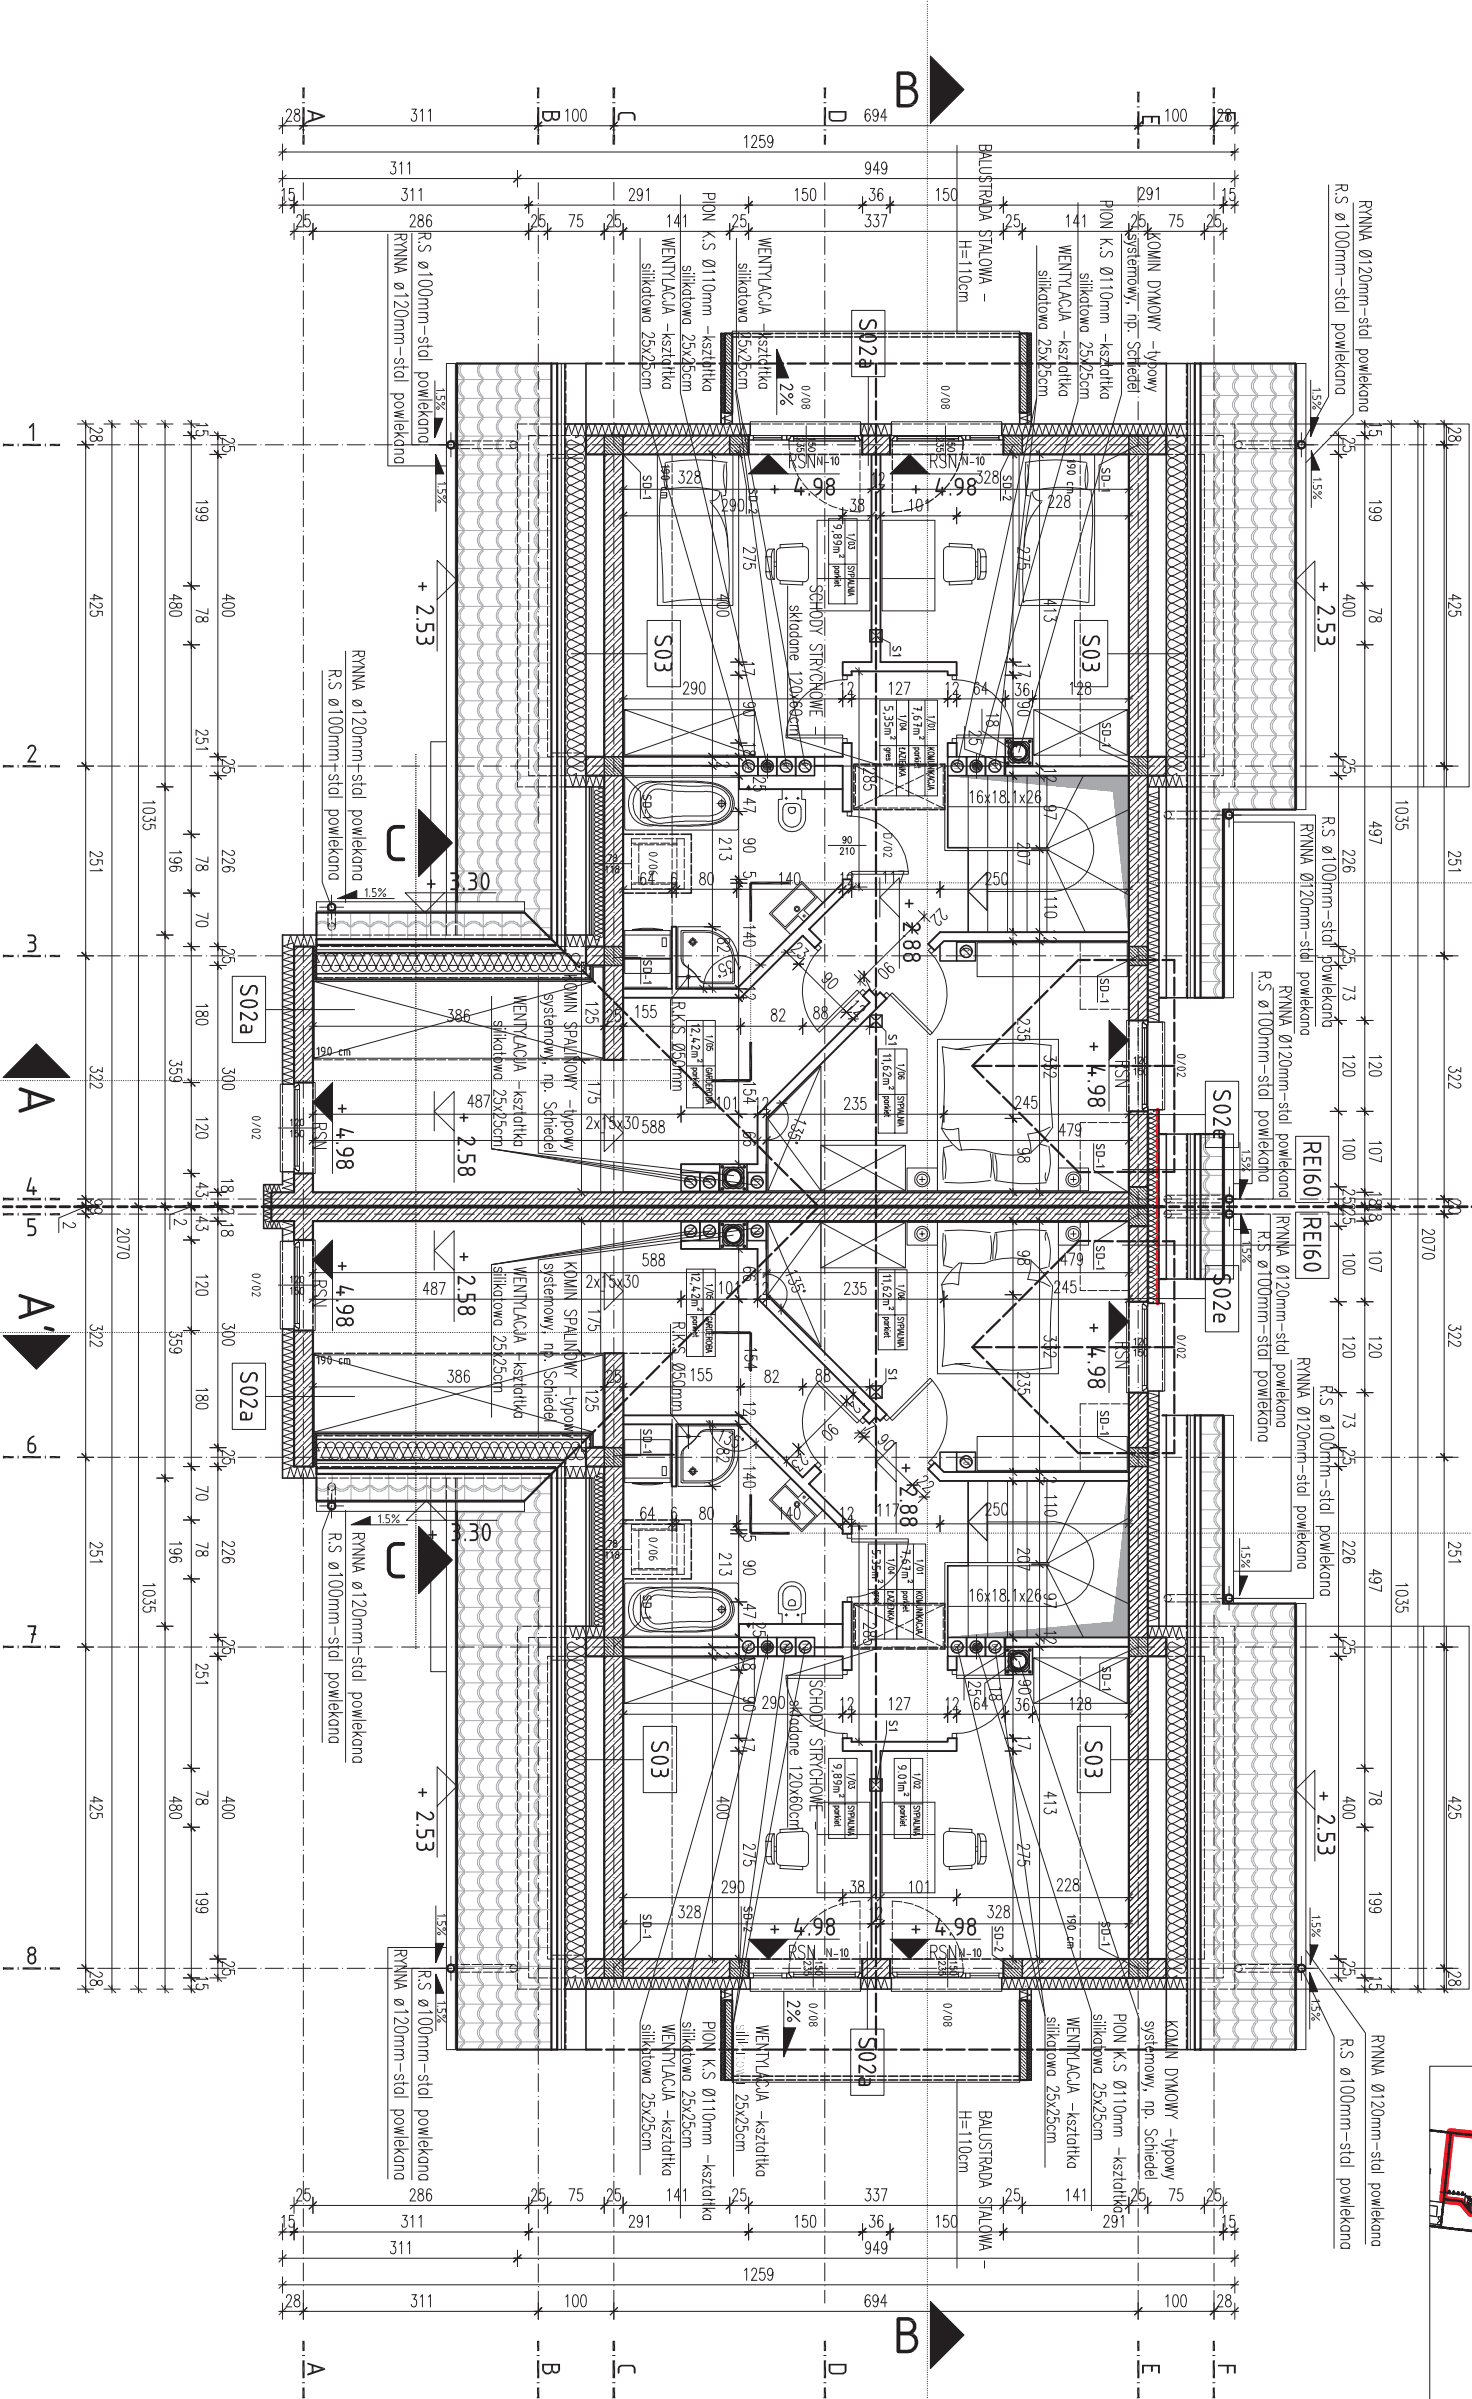

WARSTWA S 03

PRZEBUDOWA /bielodachówka	5cm
POSZCIG /LITY DREWNIANE 2,5x4cm	2,5cm
KONSTRUKCJA DREWNIANA 2,5x5cm	2,5cm
FOLIA WOSKOPAROPRZEPUSZCZALNA	
KROKOWIE 8x20cm	20cm
IZOL. TERMICZNA /wełna mineralna w konstrukcji	20cm
RUSZT POD PŁYTY G-K /profile stalowe	4cm
IZOL. TERMICZNA /wełna mineralna w konstrukcji	4cm
FOLIA PAROIZOLACYJNA	
PŁYTY GK	1,25cm

WARSTWA S 02d

OBROBKA BLACHARSKA/ blachta stalowa	
PAPĄ WIERZCHNIEGO KRYCIA /VEDATORCH	
PAPĄ PODKŁADOWA /VEDATOP SU	
IZOL. TERMICZNA /wełna mineralna	10cm
PAROIZOLACJA /ropa parizolacyjna termozg. VEDATECT AL+WO S4	
SCIANA KONSTR. /cegła ceramiczna U220 /zelebet	18cm

BIELISTWA DYLANCJA

02

AUTOR PROJ. BUDOWLANEGO		SPECJALNOŚĆ		PODPIS	
mgr inż. arch. Michał Burawski nr upr.: BI-PdOKK/84/2006 WSPÓŁPRACA mgr inż. arch. Andrzej Burawski		architektoniczna			
SKALA		REWIZJA		NR. RYSUNKU	
1:100		--			
BRANŻA	FAZA	DATA			
AR	PBZ	22.03.2018			

JEDNOSTKA PROJEKTOWA		
BRACIA BURAWSKY ARCHITEKCI SP. Z O. O. ul. J. III Sobieskiego 13 lok. 1, 15-013 Białystok		
NAZWA I ADRES OBIEKTU BUDOWLANEGO		
16 BUDYNKOW MIESZKALNYCH JEDNORODZINNYCH W ZABUDOWIE BLIŹNIACZEJ, WRAZ Z ZEWNĘTRZNĄ I WEWNĘTRZNĄ INSTALACJĄ GAZOWĄ Nowodworce ul. Lipowa, gm. Wasilków dz. nr ew. gr.: 1750/2, 1750/3, 1750/4, 1750/5, 1750/6, 1750/7, 1750/11		
TYTUŁ RYSUNKU		
RZUT PODDASZA		