


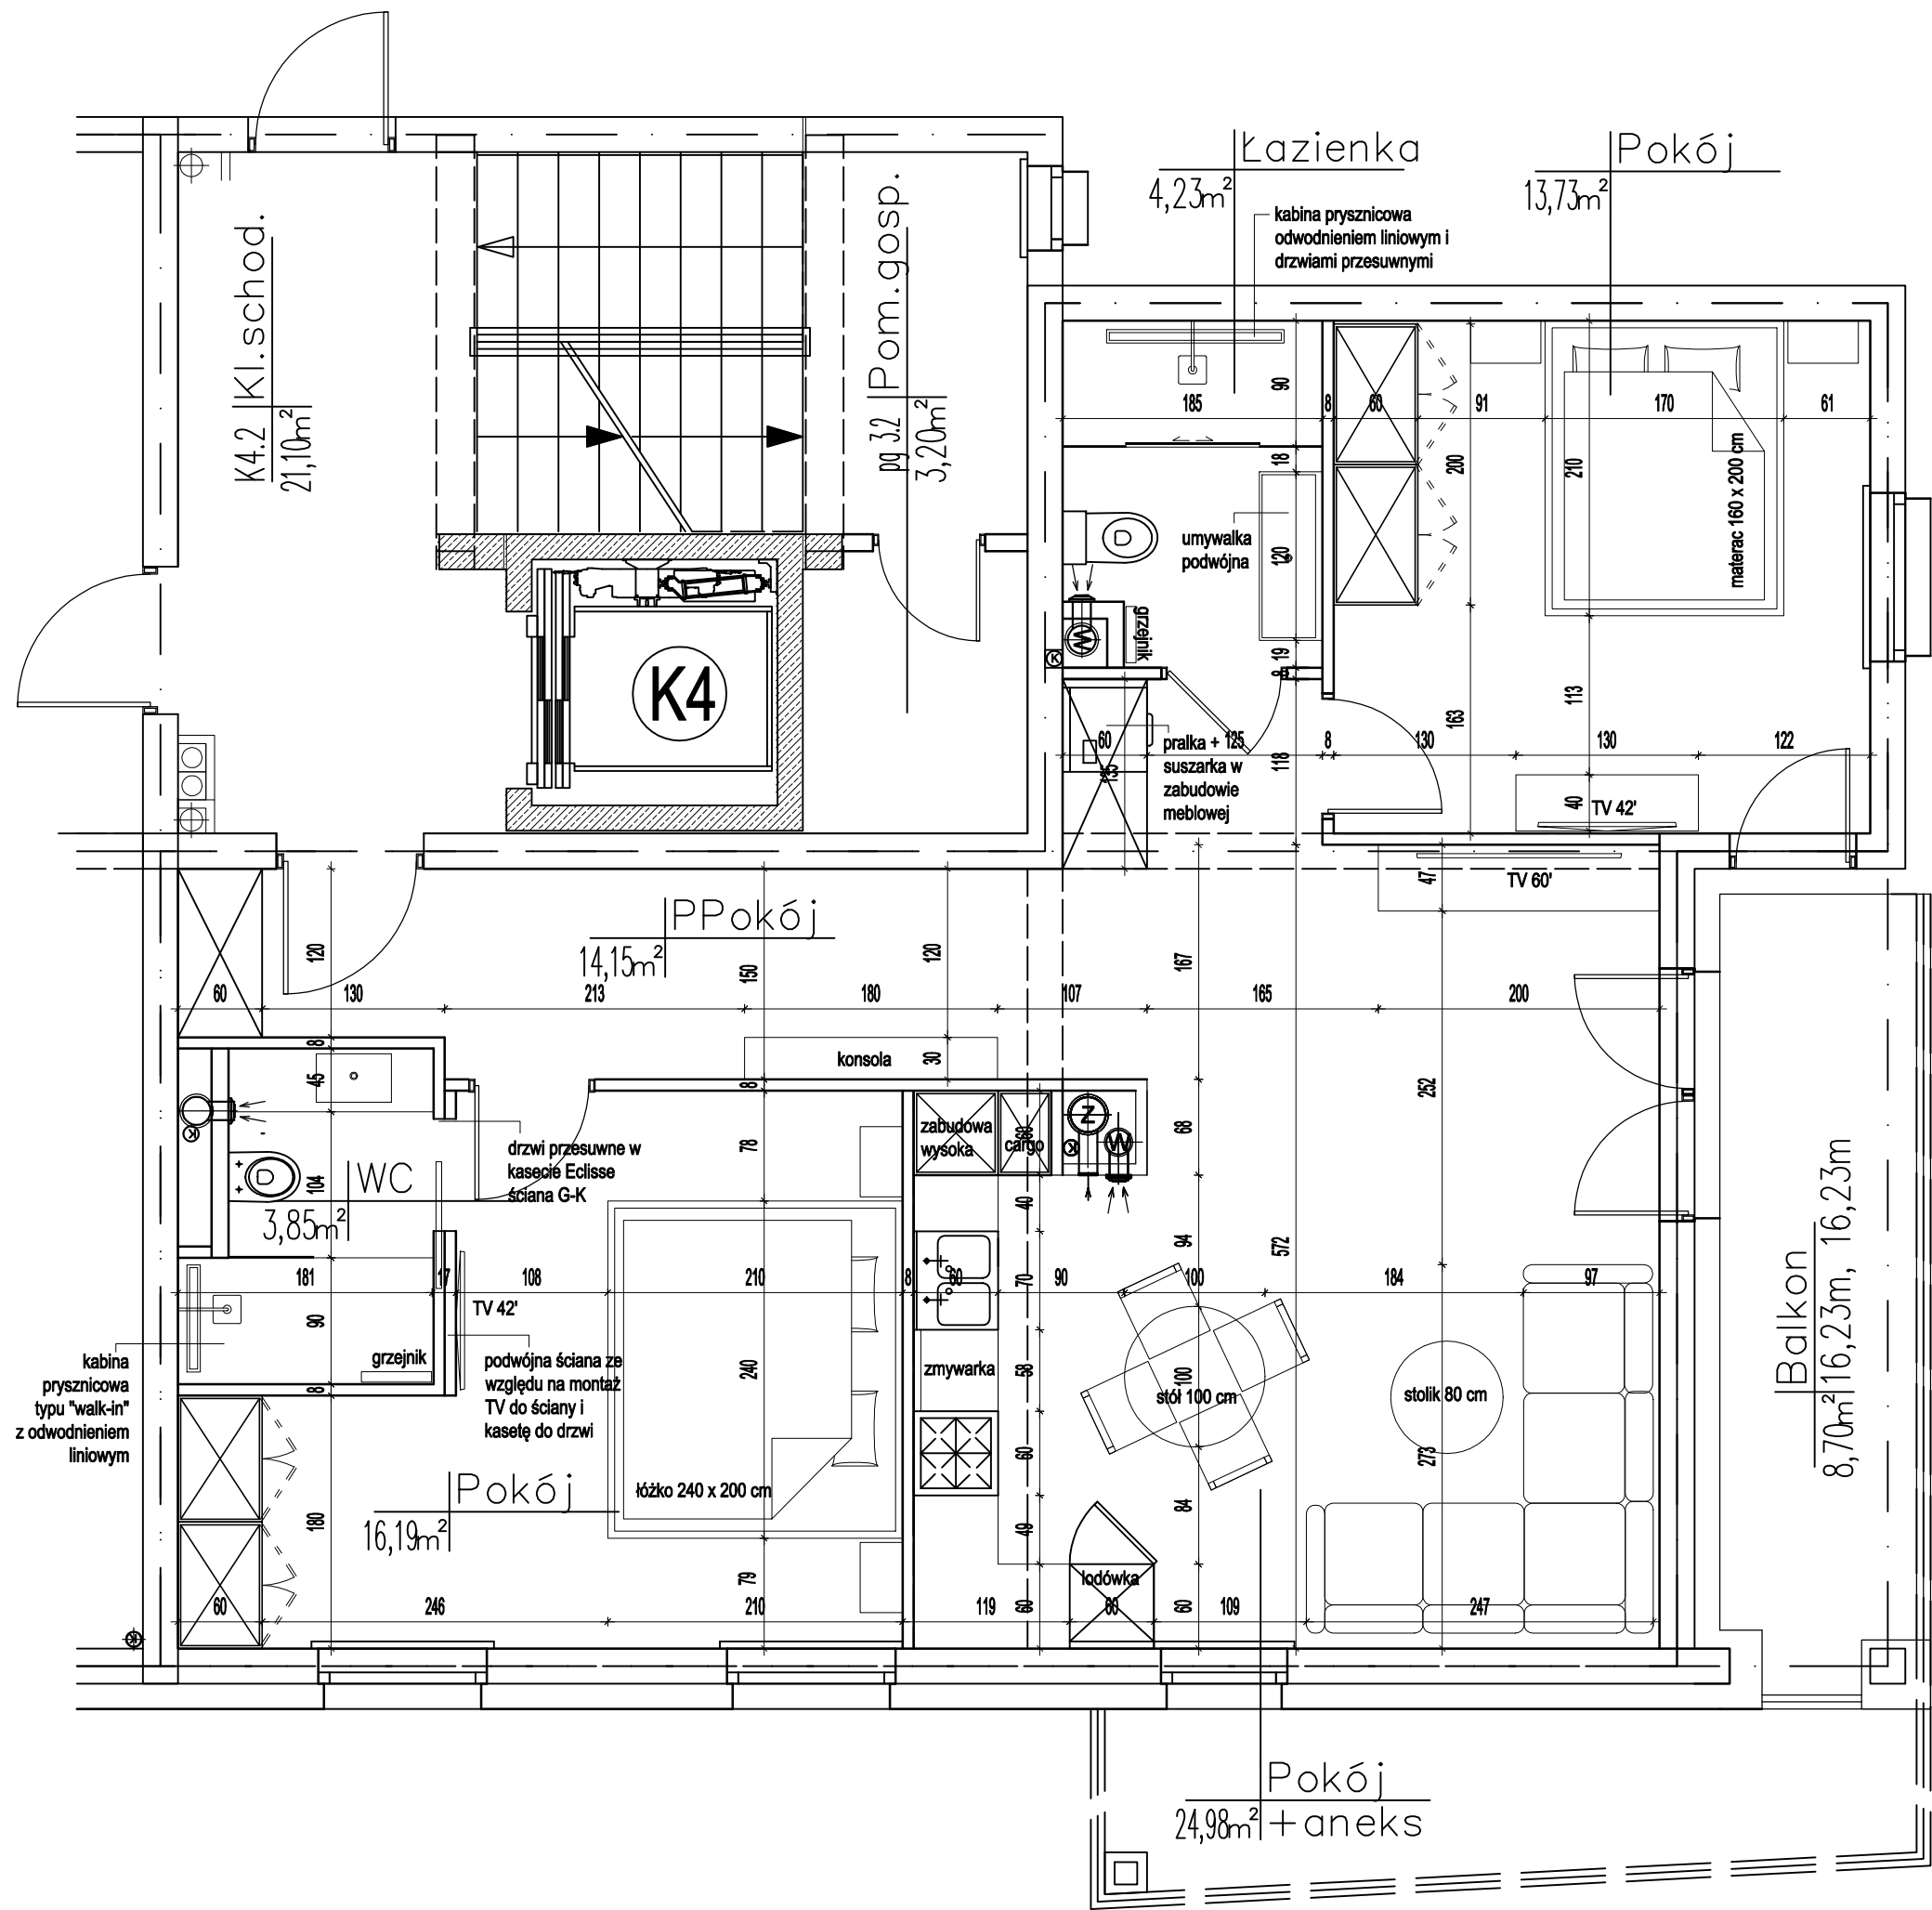

YUNIVERSAL PODLASKI		PROJEKT_FUNKCJONALNY	
Investor		Rysunek	
Autorzy projektu	Mieszkanie nr 56 Artylejska	Data opracowania	25.11.2022
Autor projektu	mgr inż. arch. Julita Wnorowska	Numer rys.	F.01
		Skala	1:50