

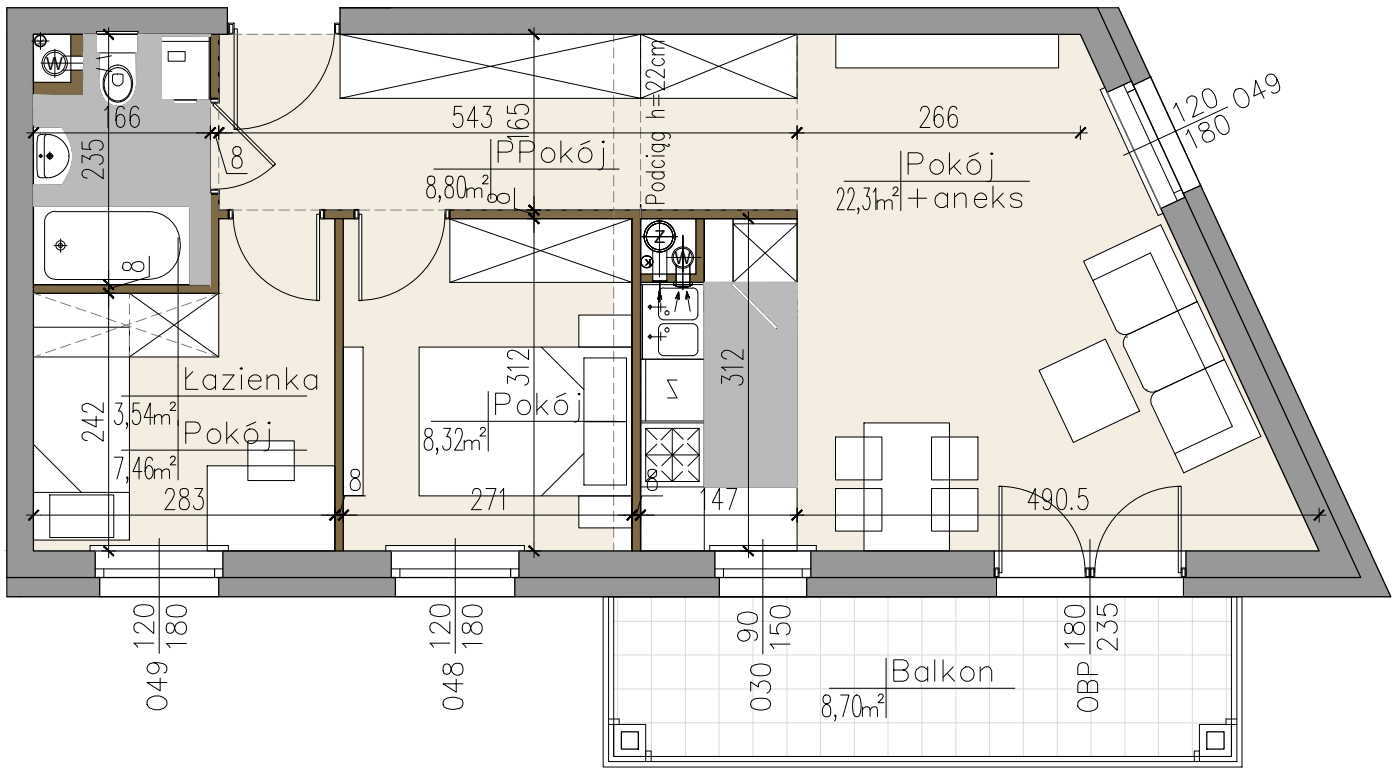


17

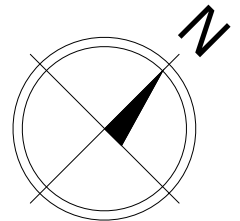

- POWIERZCHNIE LICZONE ZGODNIE Z NORMĄ ISO-PN-9836:1997

- WYMIARY POMIESZCZEŃ NIE UWZGLĘDNIĄ GRUBOŚCI TYNKÓW

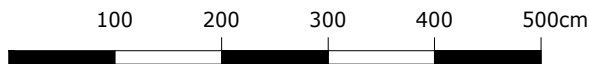

Biuro Sprzedaży Białystok
 Białystok, ul. Piękna 3
 tel.: 85 747 30 30
 e-mail: bialystok@yp.com.pl

Dział Sprzedaży
 pracuje w godzinach:
 pon. - pt.: 8.00 - 17.00
 sob.: 9.00 - 14.00

ARTYLERYJSKA

NR MIESZKANIA:	M17
POWIERZCHNIA:	50,43m ²
PIĘTRO:	IV P
LICZBA POKOI:	3P+AK

Ul. Artyleryjska

