


Wejście dostawcze

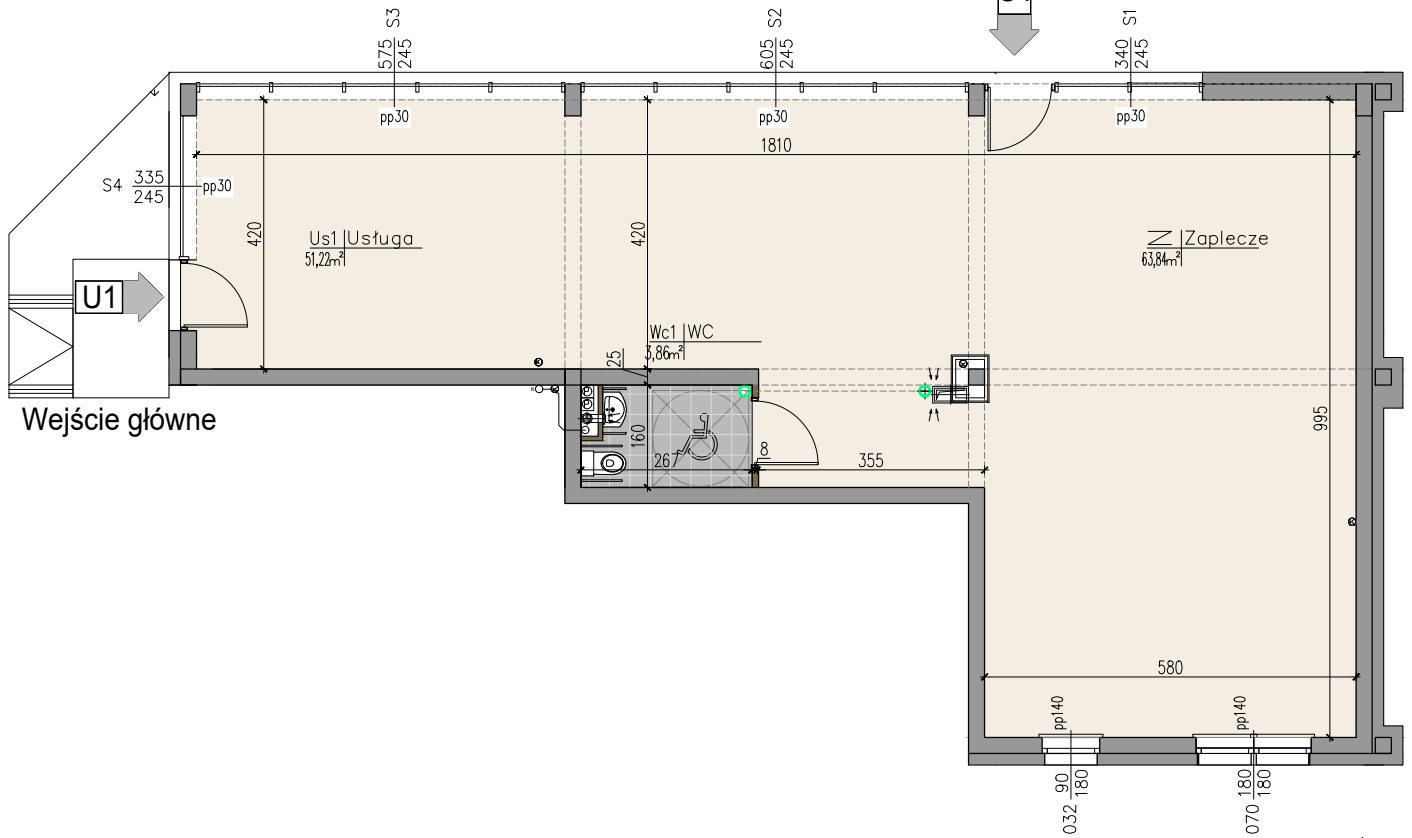

- POWIERZCHNIE LICZONE ZGODNIE Z NORMĄ ISO-PN-9836:1997

- WYMIARY POMIESZCZEŃ NIE UWZGLĘDNIJĄ GRUBOŚCI TYNKÓW



Biuro Sprzedaży Białystok

Białystok, ul. Piękna 3

tel.: 85 747 30 30

e-mail: bialystok@yp.com.pl

Dział Sprzedaży

pracuje w godzinach:

pon. - pt.: 8.00 - 17.00

sob.: 9.00 - 14.00

ARTYLERYJSKA

NR LOK. USŁUG.: U1

POWIERZCHNIA CAŁKOWITA: 118,92m²

PIĘTRO: PARTER

Ul. Artyleryjska

