


INWESTOR : YUNIVERSAL DEVELOPMENT sp. z o.o.
Al. Komisji Edukacji Narodowej
Nr 48 lok. U 7-8; 02 - 797 Warszawa

BUDYNEK MIESZKALNY WIELORODZINNY Z USŁUGAMI
W PARTERZE, GARAŻEM PODZIEMNYM
przy ul. Bogusławskiego w Warszawie

I PIĘTRO - M1



NR POMIESZCZENIA	NAZWA POMIESZCZENIA	m²
1.1.1	hol	4,37
1.1.2	łazienka	4,56
1.1.3	sypialnia 1	14,39
1.1.4	salon z aneksem kuchennym	23,87
1.1.5	sypialnia 2	10,46
1.1.6	balkon	6,07
suma:		57,65
Powierzchnia mieszkania bez ścianek działowych		58,26

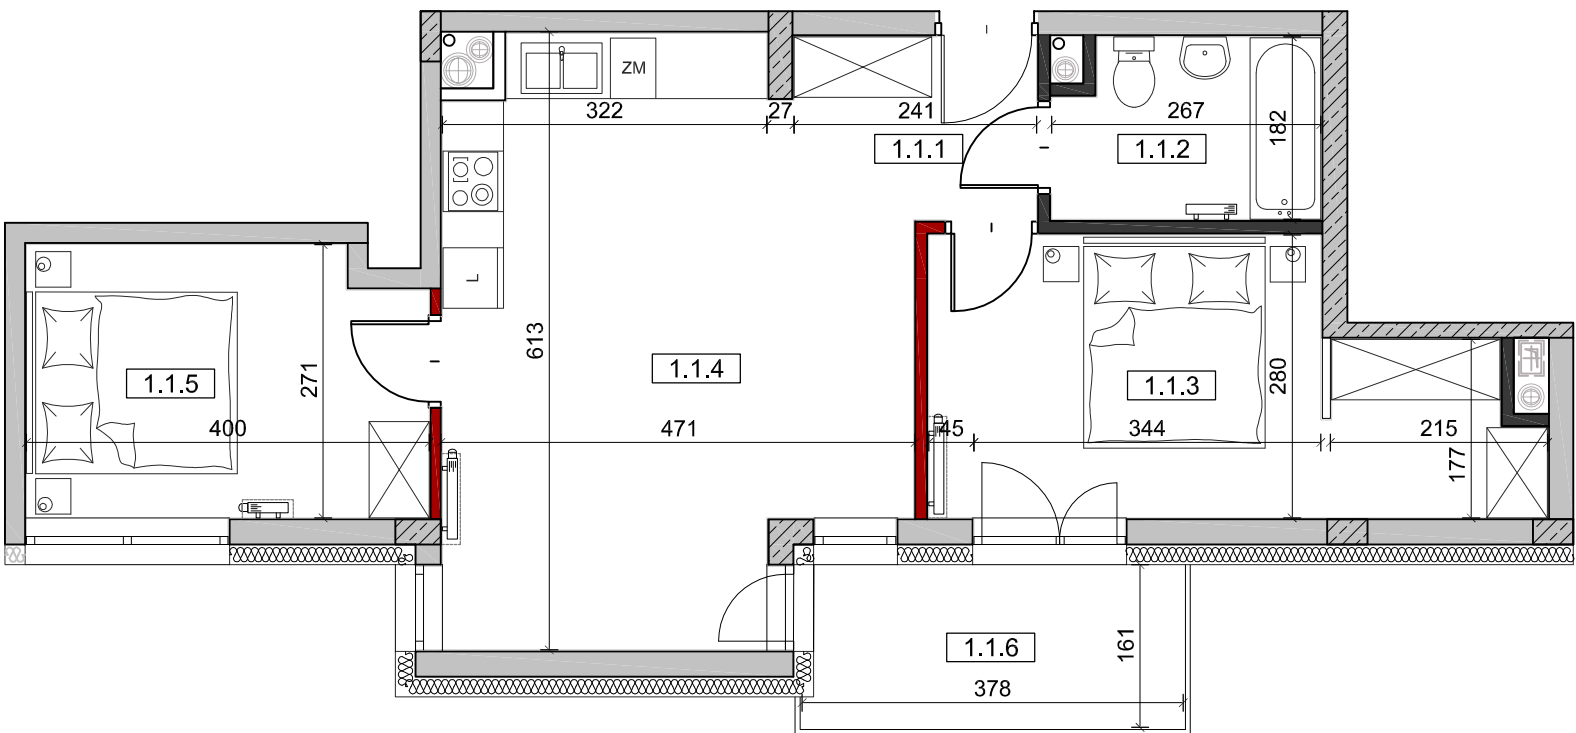

skala 1:75

OPIS ŚCIANEK

- Ścianka działowa (możliwość rozbiórki)
- Ścianka łazienek i szachtów
- Ściany konstrukcyjne

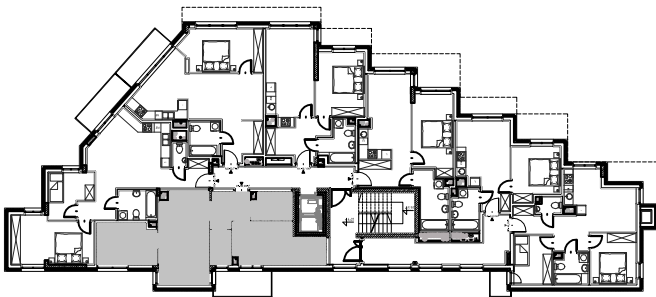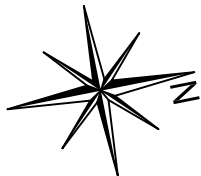

Numer mieszkania	M1
Piętro	I
Typ mieszkania	3PAK
Powierzchnia użytkowa [m²]	57,65
Powierzchnia użytkowa po podłodze [m²]	58,26



GENERALNY PROJEKTANT :
BIURO PROJEKTÓW KAZIMIERSKI I RYBA S. J.
01-014 WARSZAWA ul. ŻYTNIA 16 LOK "F"