





M10
M17
M24

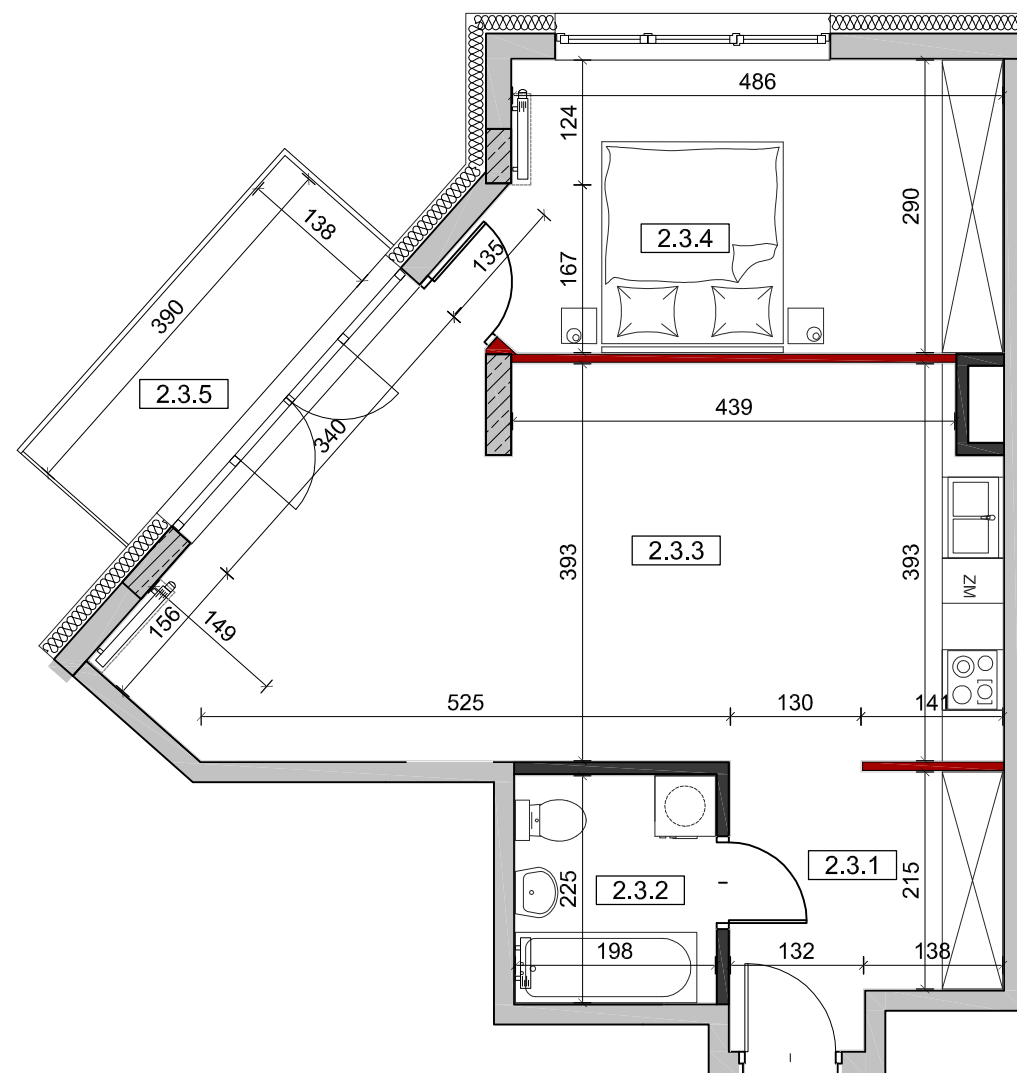

skala 1:75

OPIS ŚCIANEK

- Ścianka działowa (możliwość rozbiórki)
- Ścianka łazienek i szachtów
- Ściany konstrukcyjne

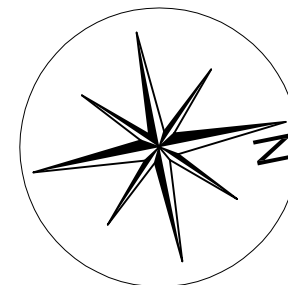

INWESTOR :





YUNIVERSAL DEVELOPMENT sp. z o.o.

Al. Komisji Edukacji Narodowej
Nr 48 lok. U 7-8; 02 - 797 Warszawa

BUDYNEK MIESZKALNY WIELORODZINNY Z USŁUGAMI
W PARTERZE, GARAŻEM PODZIEMNYM
przy ul. Bogusławskiego w Warszawie

II-IV PIĘTRO - M10/17/24

NR POMIESZCZENIA	NAZWA POMIESZCZENIA	m ²
2.3.1	hol	6,22
2.3.2	łazienka	4,46
2.3.3	salon z aneksem kuchennym	31,17
2.3.4	sypialnia	14,79
2.3.5	balkon	5,48
suma:		57,04
Powierzchnia mieszkania bez ścianek działowych		58,76

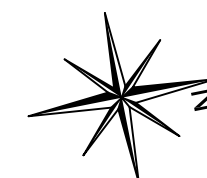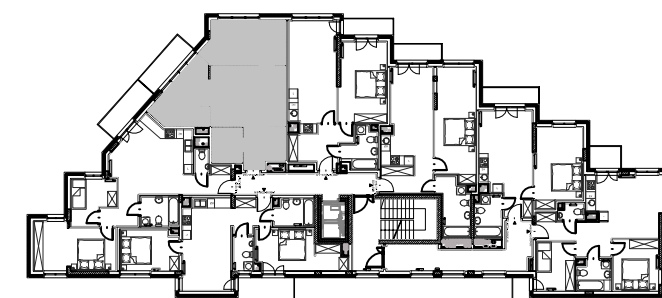

Numer mieszkania	M10 / M17 / 24
Piętro	II / III / IV
Typ mieszkania	2PAK
Powierzchnia użytkowa [m ²]	57,04
Powierzchnia użytkowa po podłodze [m ²]	58,76



GENERALNY PROJEKTANT :

BIURO PROJEKTÓW KAZIMIERSKI I RYBA S. J.
01-014 WARSZAWA ul. ŻYTNIA 16 LOK "F"