
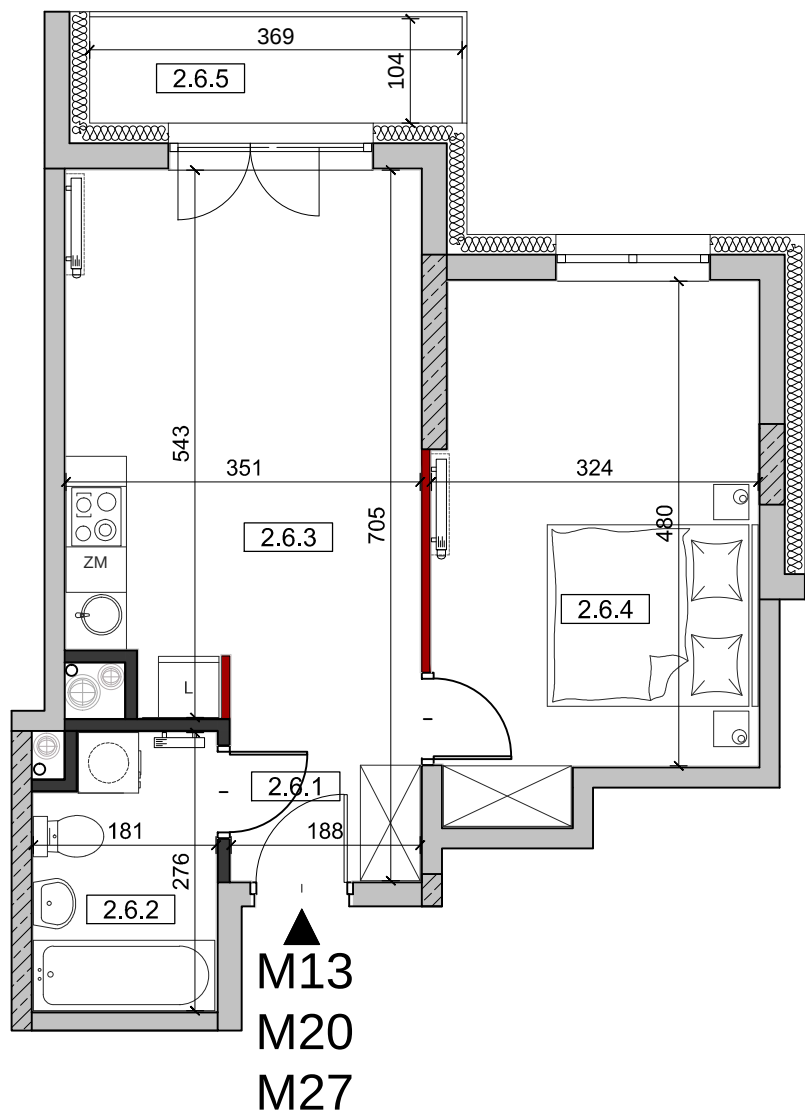


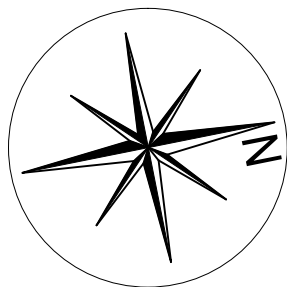

skala 1:75

OPIS ŚCIANEK

-  Ścianka działowa (możliwość rozbiórki)
-  Ścianka łazienek i szachtów
-  Ściany konstrukcyjne

INWESTOR :





YUNIVERSAL DEVELOPMENT sp. z o.o.
Al. Komisji Edukacji Narodowej
Nr 48 lok. U 7-8; 02 - 797 Warszawa

BUDYNEK MIESZKALNY WIELORODZINNY Z USŁUGAMI
W PARTERZE, GARAŻEM PODZIEMNYM
przy ul. Bogusławskiego w Warszawie

II-IV PIĘTRO - M13/20/27

NR POMIESZCZENIA	NAZWA POMIESZCZENIA	m ²
2.6.1	hol	4.21
2.6.2	łazienka	4.74
2.6.3	salon z aneksem kuchennym	17.35
2.6.4	sypialnia	16.06
2.6.5	balkon	3.90
suma:		42.35
Powierzchnia mieszkania bez ścianek działowych		42,89

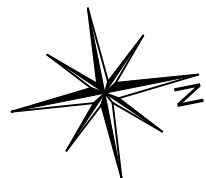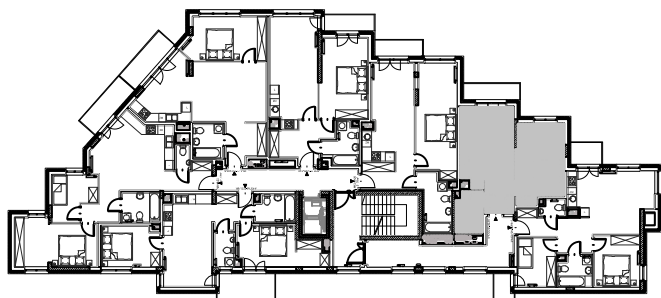

Numer mieszkania	M13 / M20 / M27
Piętro	II / III / IV
Typ mieszkania	2PAK
Powierzchnia użytkowa [m ²]	42,35
Powierzchnia użytkowa po podłodze [m ²]	42,89



GENERALNY PROJEKTANT:
BIURO PROJEKTÓW KAZIMERSKI I RYBA S. J.
01-014 WARSZAWA ul. ŻYTNIA 16 LOK "F"