



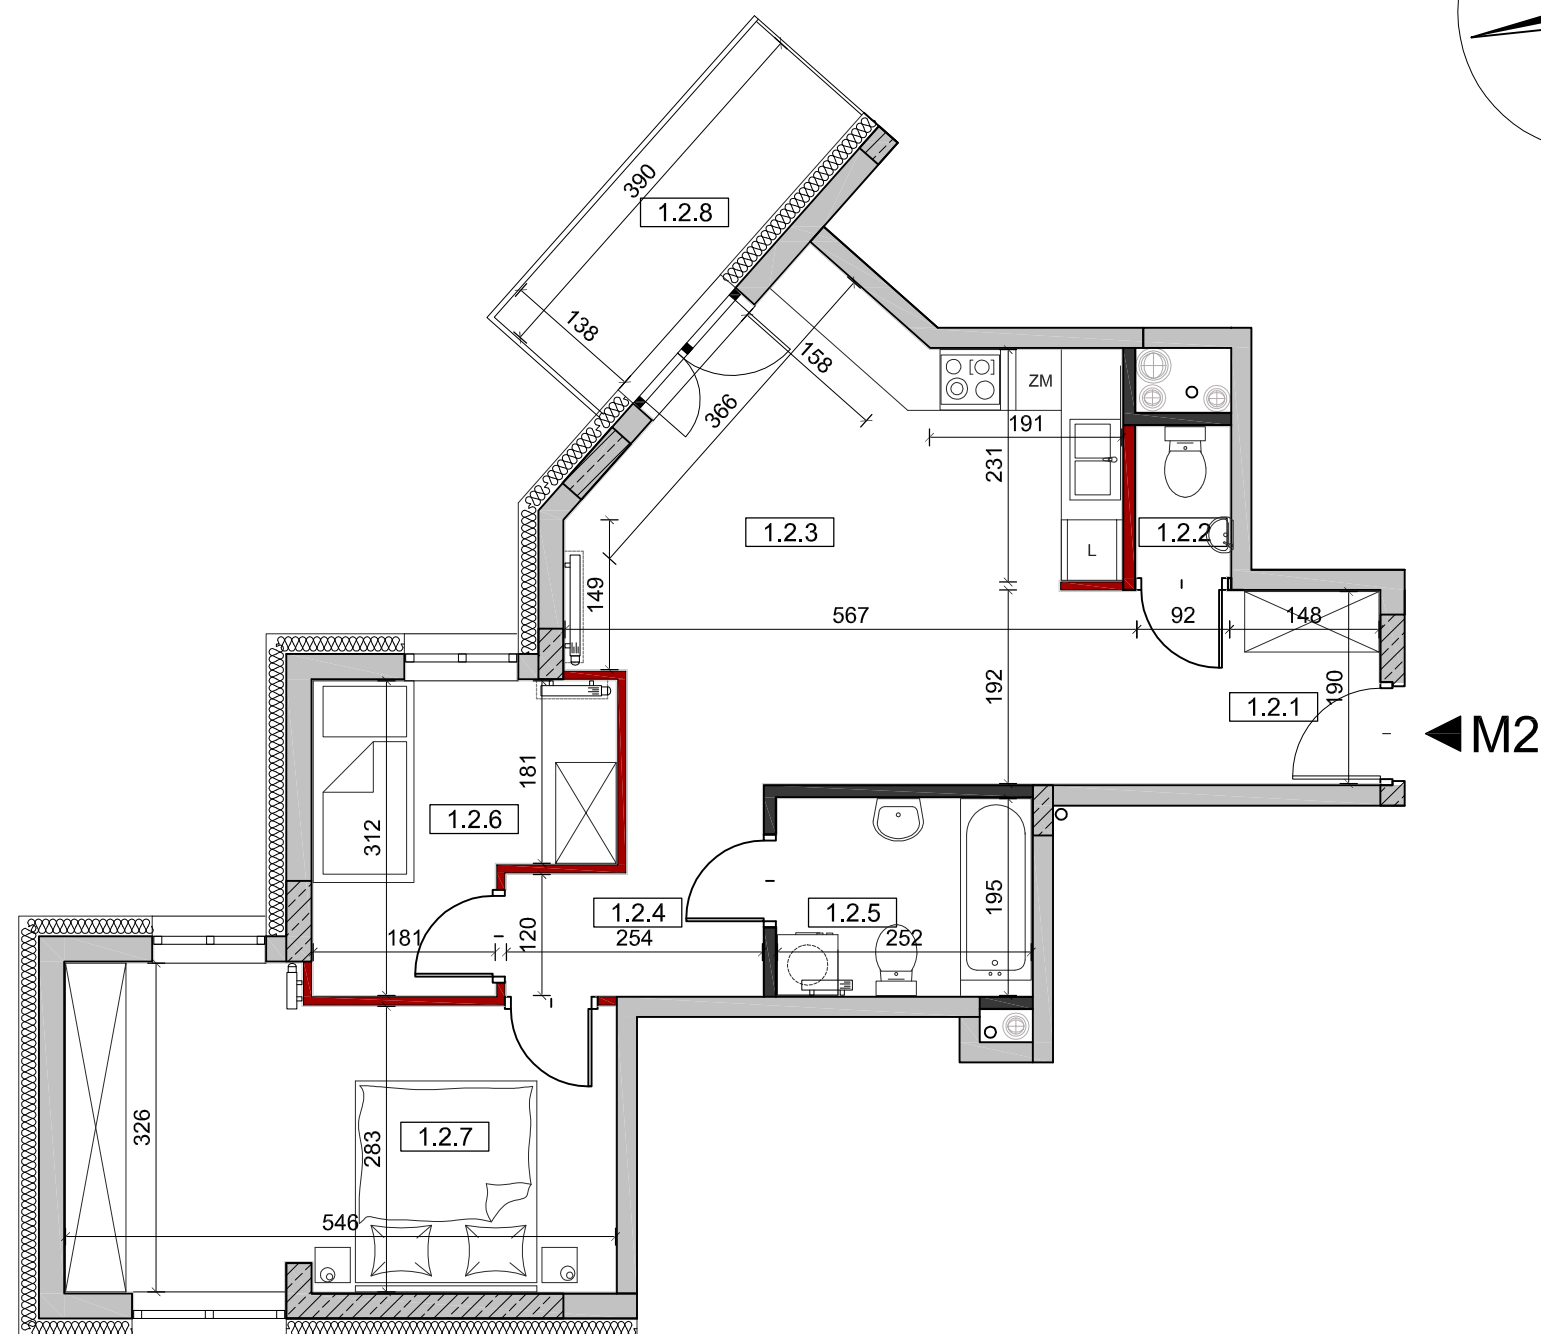

skala 1:75

OPIS ŚCIANEK

-  Ścianka działowa (możliwość rozbiórki)
-  Ścianka łazienek i szachtów
-  Ściany konstrukcyjne

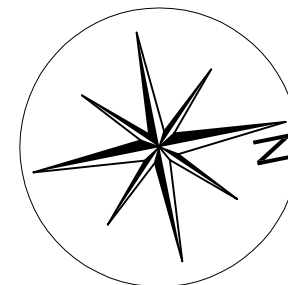

INWESTOR:





YUNIVERSAL DEVELOPMENT sp. z o.o.

Al. Komisji Edukacji Narodowej
Nr 48 lok. U 7-8; 02 - 797 Warszawa

BUDYNEK MIESZKALNY WIELORODZINNY Z USŁUGAMI
W PARTERZE, GARAŻEM PODZIEMNYM
przy ul. Bogusławskiego w Warszawie

I PIĘTRO - M2

NR POMIESZCZENIA	NAZWA POMIESZCZENIA	m ²
1.2.1	hol	6,04
1.2.2	wc	1,38
1.2.3	salon z aneksem kuchennym	21,66
1.2.4	komunikacja	4,25
1.2.5	łazienka	4,91
1.2.6	sypialnia 1	7,81
1.2.7	sypialnia 2	16,36
1.2.8	balkon	5,48
suma:		62,42
Powierzchnia mieszkania bez ścianek działowych		63,21

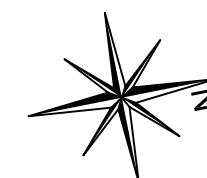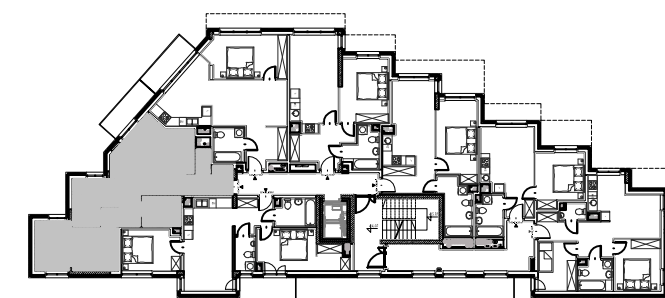

Numer mieszkania	M2
Piętro	I
Typ mieszkania	3PAK
Powierzchnia użytkowa [m ²]	62,42
Powierzchnia użytkowa po podłodze [m ²]	63,21



GENERALNY PROJEKTANT:
BIURO PROJEKTÓW KAZIMIERSKI I RYBA S. J.
01-014 WARSZAWA ul. ŻYTNIA 16 LOK "F"