

INWESTOR :




YUNIVERSAL DEVELOPMENT sp. z o.o.

Al. Komisji Edukacji Narodowej  
Nr 48 lok. U 7-8; 02 - 797 Warszawa

BUDYNEK MIESZKALNY WIELORODZINNY Z USŁUGAMI  
W PARTERZE, GARAŻEM PODZIEMNYM  
przy ul. Bogusławskiego w Warszawie

V PIĘTRO - M29



| NR POMIESZCZENIA                               | NAZWA POMIESZCZENIA       | m <sup>2</sup> |
|------------------------------------------------|---------------------------|----------------|
| 5.29.1                                         | hol                       | 4,37           |
| 5.29.2                                         | łazienka                  | 4,56           |
| 5.29.3                                         | sypialnia 1               | 14,39          |
| 5.29.4                                         | salon z aneksem kuchennym | 23,87          |
| 5.29.5                                         | sypialnia 2               | 10,46          |
| 5.29.6                                         | balkon                    | 6,07           |
| suma:                                          |                           | 57,65          |
| Powierzchnia mieszkania bez ścianek działowych |                           | 58,26          |

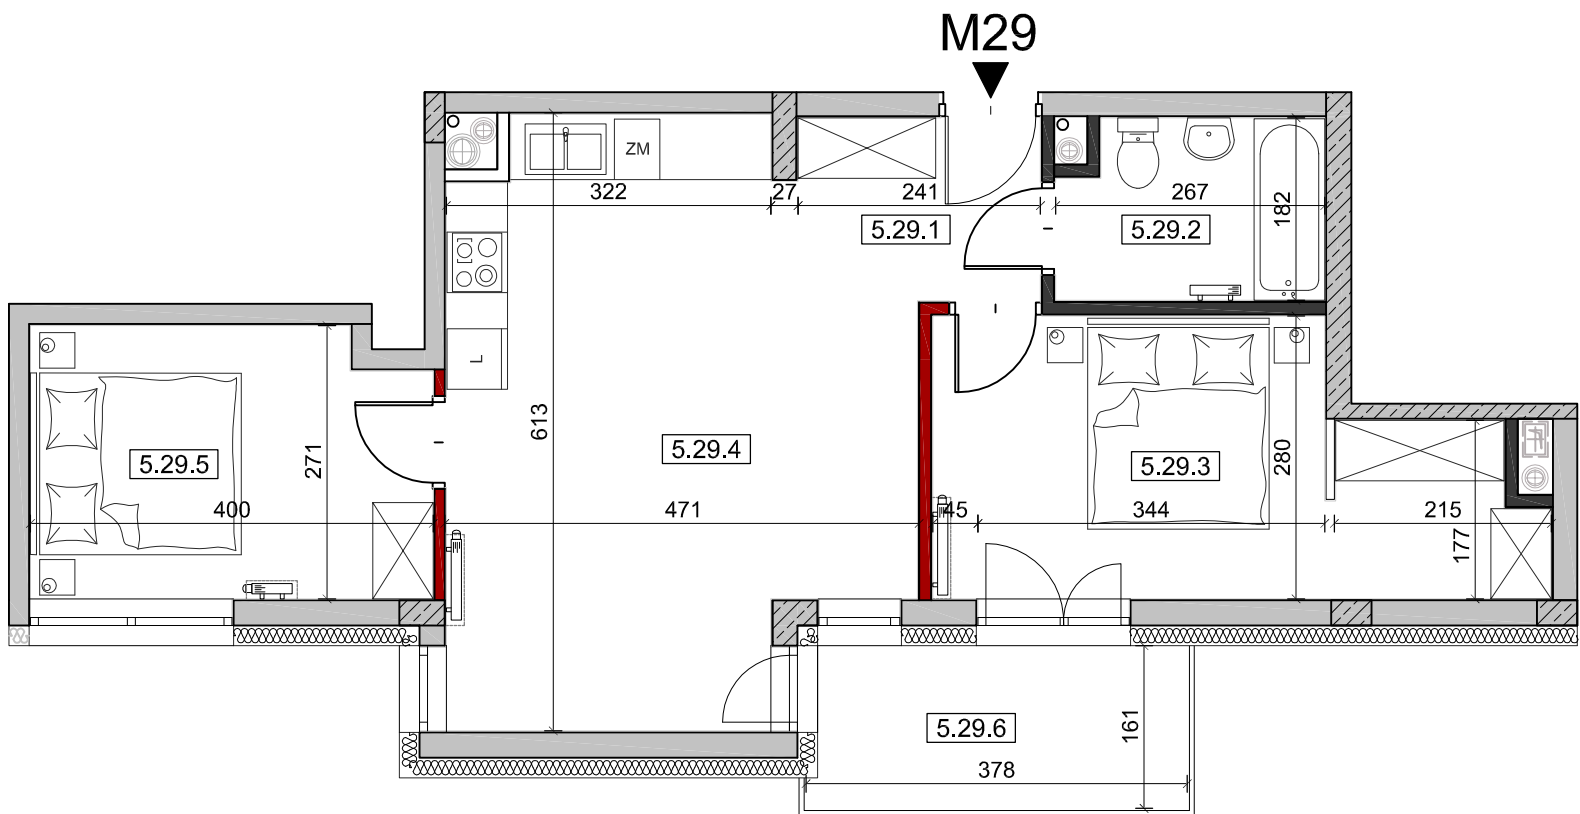

skala 1:75

OPIS ŚCIANEK

- Ścianka działowa ( możliwość rozbiórki )
- Ścianka łazienek i szachtów
- Ściany konstrukcyjne

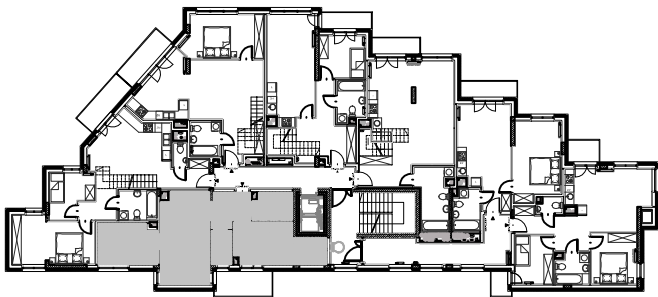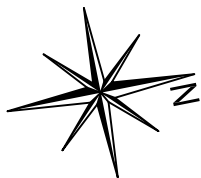

|                                                      |       |
|------------------------------------------------------|-------|
| Numer mieszkania                                     | M29   |
| Piętro                                               | V     |
| Typ mieszkania                                       | 3PAK  |
| Powierzchnia użytkowa [ m <sup>2</sup> ]             | 57,65 |
| Powierzchnia użytkowa po podłodze [ m <sup>2</sup> ] | 58,26 |



GENERALNY PROJEKTANT :

BIURO PROJEKTÓW KAZIMIERSKI I RYBA S. J.  
01-014 WARSZAWA ul. ŻYTNIA 16 LOK "F"