
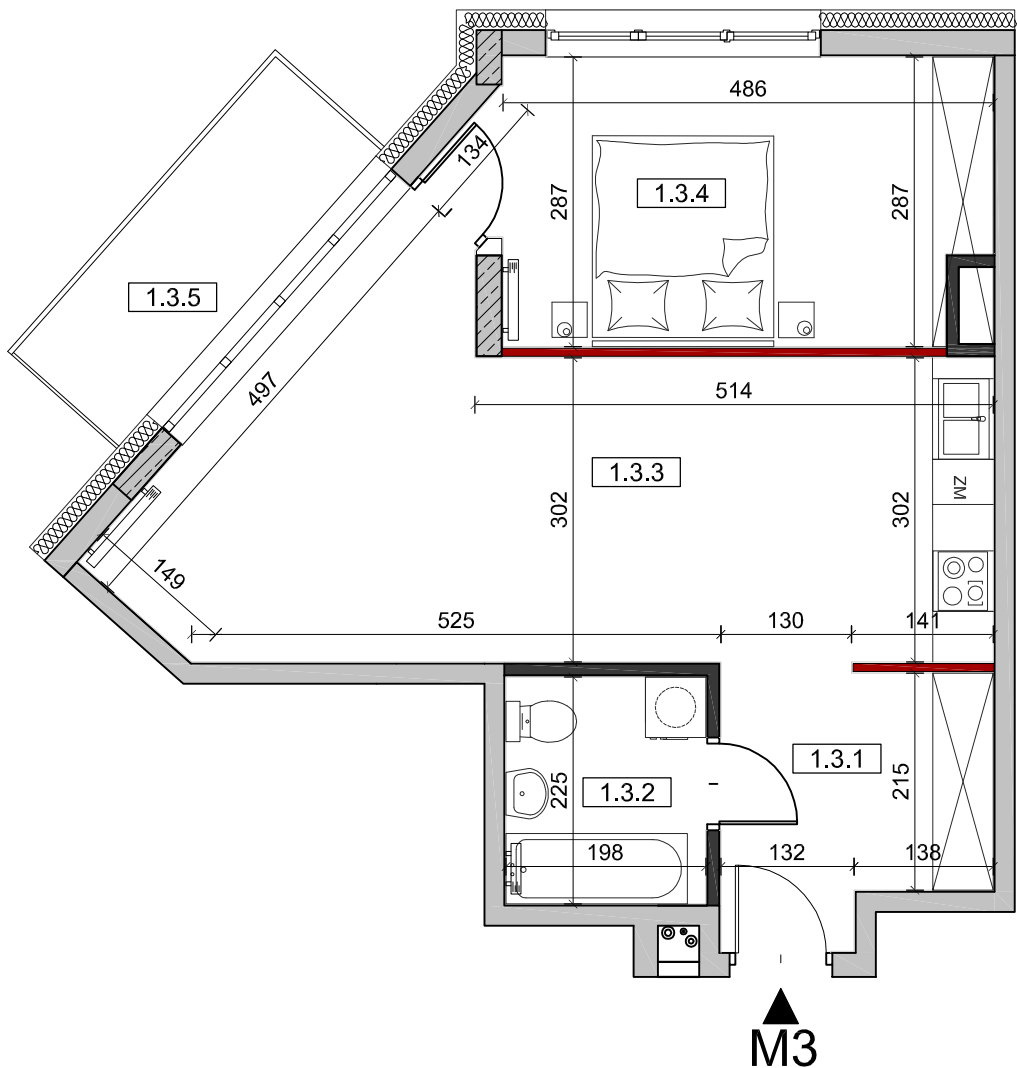


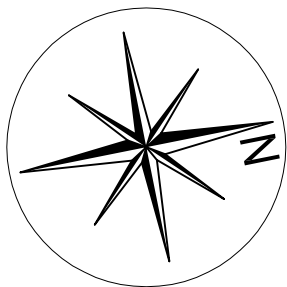

skala 1:75

OPIS ŚCIANEK

-  Ścianka działowa (możliwość rozbiórki)
-  Ścianka łazienek i szachtów
-  Ściany konstrukcyjne

INWESTOR :





YUNIVERSAL
DEVELOPMENT

YUNIVERSAL DEVELOPMENT sp. z o.o.
Al. Komisji Edukacji Narodowej
Nr 48 lok. U 7-8; 02 - 797 Warszawa

BUDYNEK MIESZKALNY WIELORODZINNY Z USŁUGAMI
W PARTERZE, GARAŻEM PODZIEMNYM
przy ul. Bogusławskiego w Warszawie

I PIĘTRO - M3

NR POMIESZCZENIA	NAZWA POMIESZCZENIA	m ²
1.3.1	hol	6,62
1.3.2	łazienka	4,46
1.3.3	salon z aneksem kuchennym	27,07
1.3.4	sypialnia	24,22
1.3.5	balkon	5,48
suma:		52,37
Powierzchnia mieszkania bez ścianek działowych		54,16

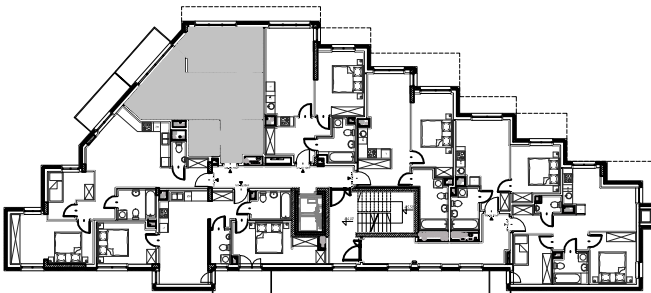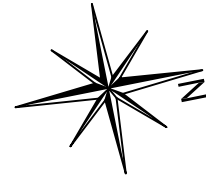

Numer mieszkania	M3
Piętro	I
Typ mieszkania	2PAK
Powierzchnia użytkowa [m ²]	52,37
Powierzchnia użytkowa po podłodze [m ²]	54,16



GENERALNY PROJEKTANT :
BIURO PROJEKTÓW KAZIMIERSKI I RYBA S. J.
01-014 WARSZAWA ul. ŻYTNIA 16 LOK "F"