


INWESTOR :

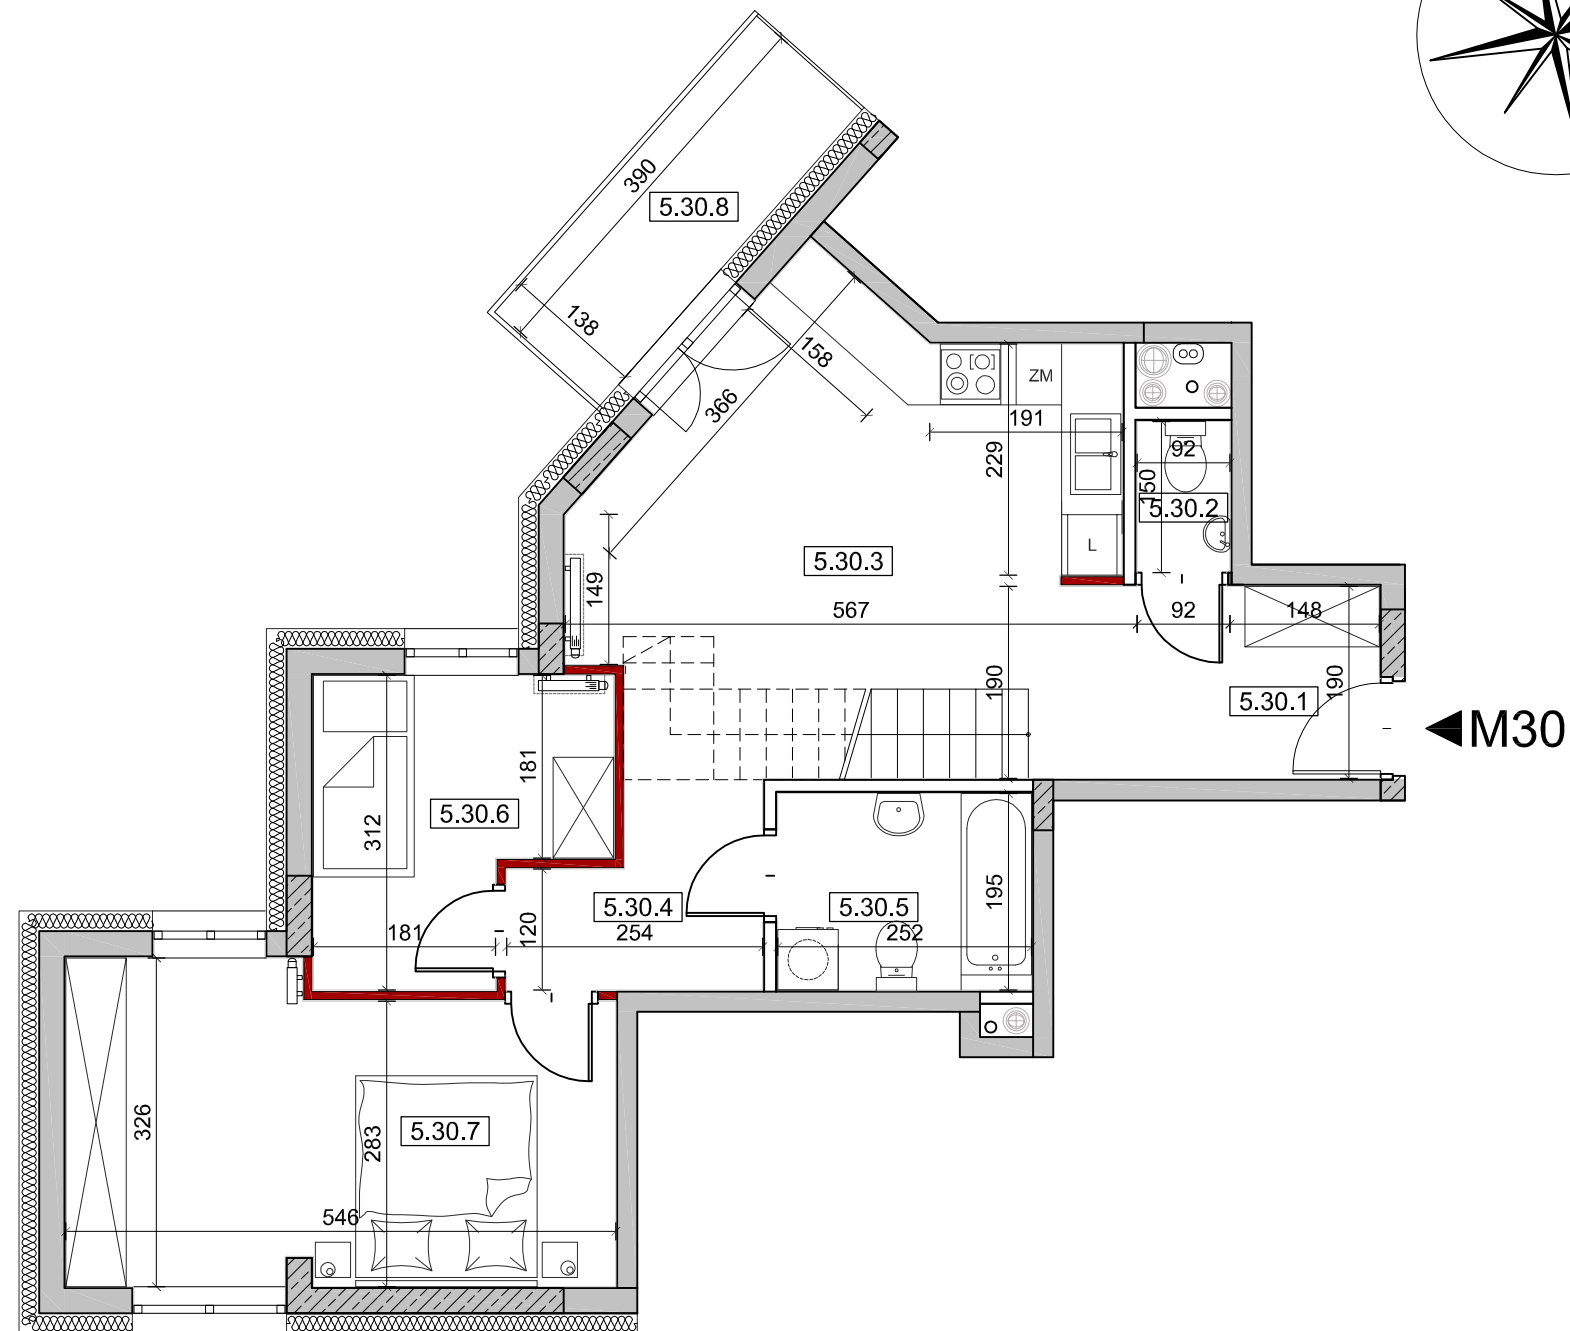

YUNIVERSAL
DEVELOPMENT

YUNIVERSAL DEVELOPMENT sp. z o.o.

Al. Komisji Edukacji Narodowej

Nr 48 lok. U 7-8; 02 - 797 Warszawa

**BUDYNEK MIESZKALNY WIELORODZINNY Z USŁUGAMI
W PARTERZE, GARAŻEM PODZIEMNYM
przy ul. Bogusławskiego w Warszawie**




VI PIĘTRO - M30

NR POMIESZCZENIA	NAZWA POMIESZCZENIA	m ²
5.30.1	hol	6,04
5.30.2	wc	1,38
5.30.3	salon z aneksem kuchennym	20,10
5.30.4	komunikacja	4,26
5.30.5	łazienka	4,91
5.30.6	sypialnia 1	7,76
5.30.7	sypialnia 2	16,36
5.30.8	balkon	5,48
5.30.9	sypialnia 3	19,77
5.30.10	łazienka	6,08
5.30.11	balkon	5,48
suma:		86,66
Powierzchnia mieszkania bez ścianek działowych		88,30

pietro V



pietro VI

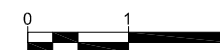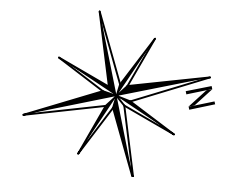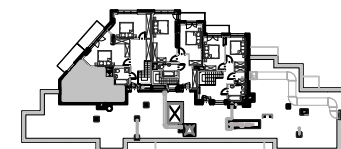

skala 1:75

OPIS ŚCIANEK


-  Ścianka działowa (możliwość rozbiórki)
-  Ścianka łazienek i szachtów
-  Ściany konstrukcyjne

Numer mieszkania	M30
Piętro	V - VI
Typ mieszkania	4PAK
Powierzchnia użytkowa [m²]	86,66
Powierzchnia użytkowa po podłodze [m²]	88,30




GENERALNY PROJEKTANT :

BIURO PROJEKTÓW KAZIMIERSKI I RYBA S. J.
01-014 WARSZAWA ul. ŻYTNIA 16 LOK "F"

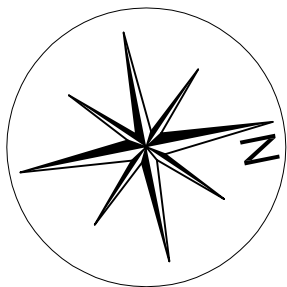

INWESTOR : YUNIVERSAL DEVELOPMENT sp. z o.o.
Al. Komisji Edukacji Narodowej
Nr 48 lok. U 7-8; 02 - 797 Warszawa

BUDYNEK MIESZKALNY WIELORODZINNY Z USŁUGAMI
W PARTERZE, GARAŻEM PODZIEMNYM
przy ul. Bogusławskiego w Warszawie

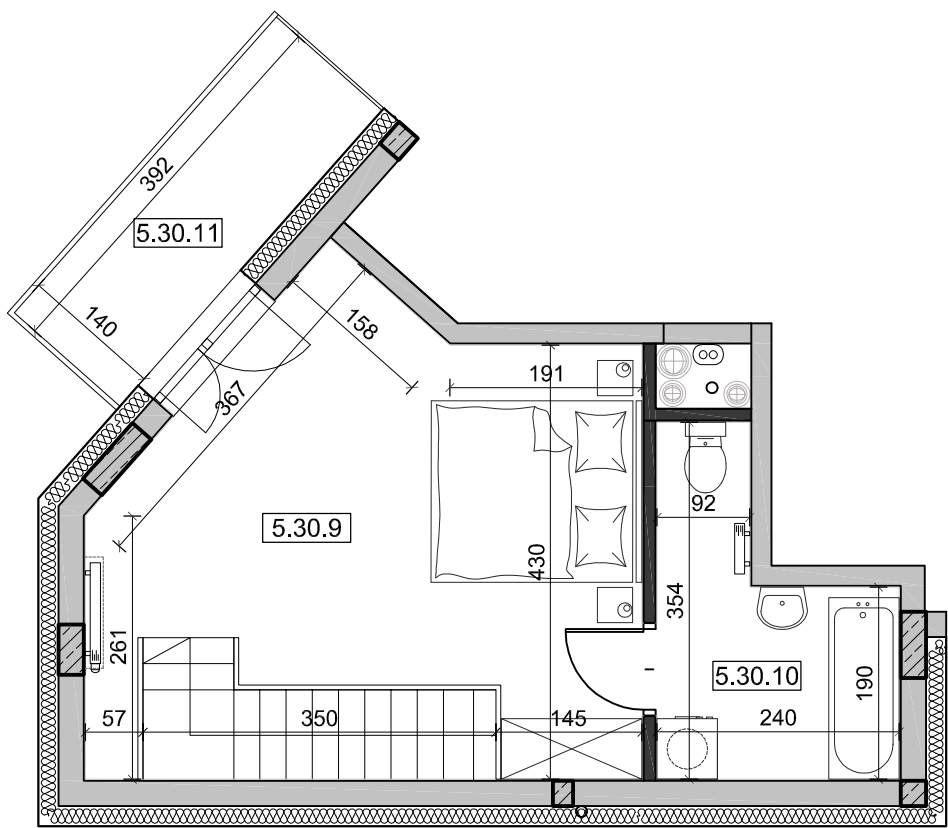

skala 1:75



OPIS ŚCIANEK

- Ścianka działowa (możliwość rozbiórki)
- Ścianka łazienek i szachtów
- Ściany konstrukcyjne

pietro V



pietro VI

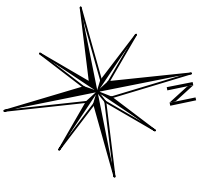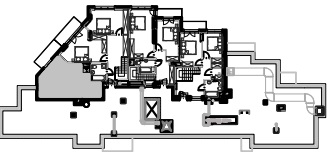

Numer mieszkania	M30
Piętro	V - VI
Typ mieszkania	4PAK
Powierzchnia użytkowa [m²]	85,49
Powierzchnia użytkowa po podłodze [m²]	88,30

GENERALNY PROJEKTANT :
BIURO PROJEKTÓW KAZIMIERSKI I RYBA S. J.
01-014 WARSZAWA ul. ŻYTNIA 16 LOK "F"