

INWESTOR :



YUNIVERSAL DEVELOPMENT sp. z o.o.

Al. Komisji Edukacji Narodowej  
Nr 48 lok. U 7-8; 02 - 797 Warszawa


**YUNIVERSAL**  
DEVELOPMENT

BUDYNEK MIESZKALNY WIELORODZINNY Z USŁUGAMI  
W PARTERZE, GARAŻEM PODZIEMNYM  
przy ul. Bogusławskiego w Warszawie



VI PIĘTRO - M32

| NR POMIESZCZENIA                               | NAZWA POMIESZCZENIA       | m <sup>2</sup> |
|------------------------------------------------|---------------------------|----------------|
| 5.32.1                                         | hol                       | 12.80          |
| 5.32.2                                         | łazienka                  | 4.76           |
| 5.32.3                                         | salon z aneksem kuchennym | 21.98          |
| 5.32.4                                         | sypialnia 1               | 8.58           |
| 5.32.5                                         | balkon                    | 3.46           |
| 5.32.6                                         | komunikacja               | 8.13           |
| 5.32.7                                         | łazienka                  | 3.87           |
| 5.32.8                                         | sypialnia 2               | 20.32          |
| 5.32.9                                         | sypialnia 3               | 14.37          |
| 5.32.10                                        | balkon                    | 3.45           |
| 5.32.11                                        | taras                     | 6.45           |
| suma:                                          |                           | 94.82          |
| Powierzchnia mieszkania bez ścianek działowych |                           | 96,19          |

pietro V

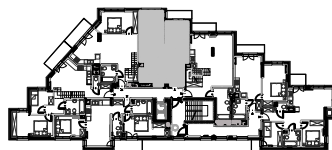


pietro VI

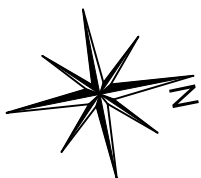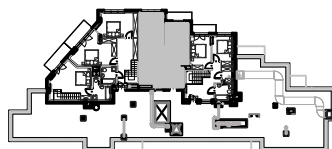



skala 1:75

**OPIS ŚCIANEK**

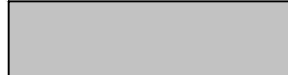-  Ścianka działowa ( możliwość rozbiórki )
-  Ścianka łazienek i szachtów
-  Ściany konstrukcyjne



GENERALNY PROJEKTANT:  
BIURO PROJEKTÓW KAZIMERSKI I RYBA S. J.  
01-014 WARSZAWA ul. ŻYTNIA 16 LOK "F"

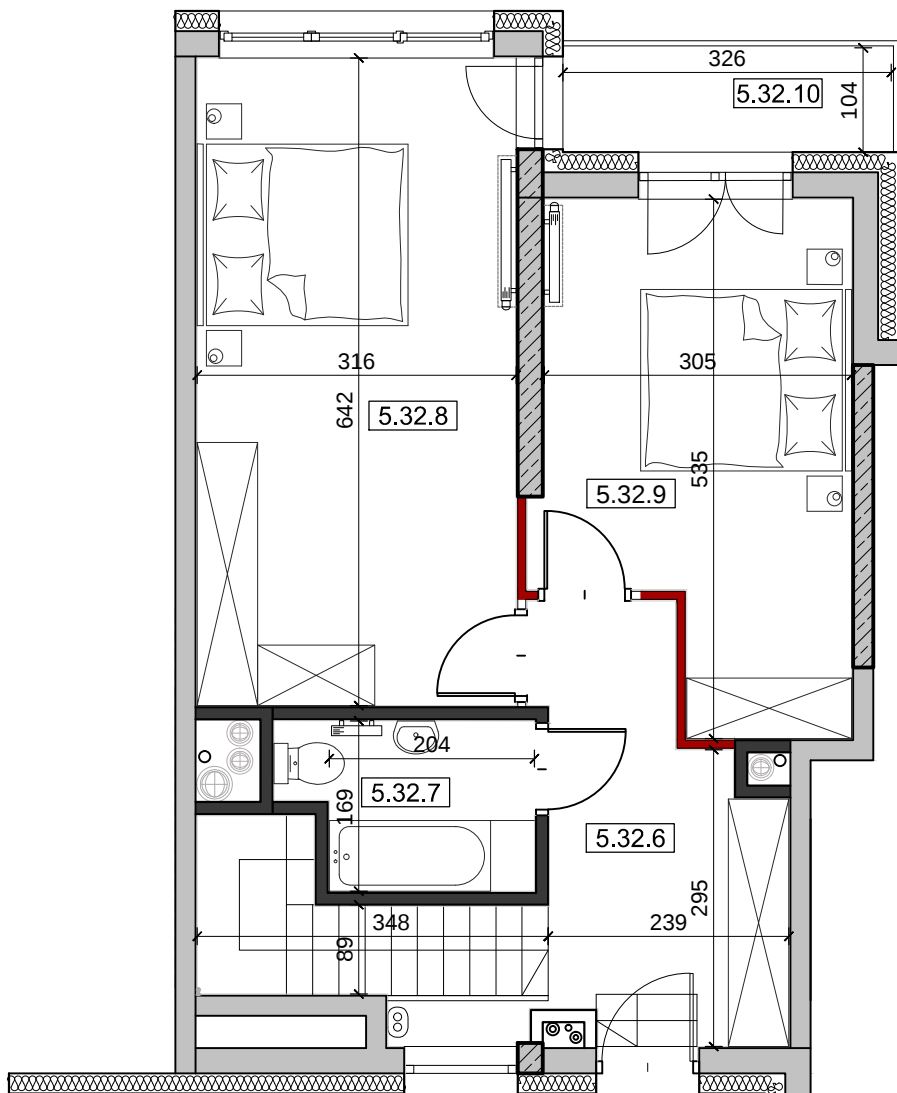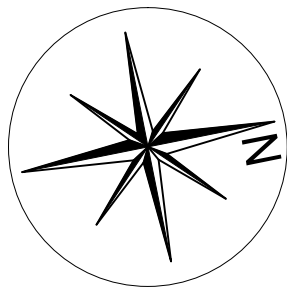

skala 1:75

### OPIS ŚCIANEK

-  Ścianka działowa ( możliwość rozbiórki )
-  Ścianka łazienek i szachtów
-  Ściany konstrukcyjne

INWESTOR :



**YUNIVERSAL**  
DEVELOPMENT

YUNIVERSAL DEVELOPMENT sp. z o.o.


Al. Komisji Edukacji Narodowej  
Nr 48 lok. U 7-8; 02 - 797 Warszawa

**BUDYNEK MIESZKALNY WIELORODZINNY Z USŁUGAMI  
W PARTERZE, GARAŻEM PODZIEMNYM**  
przy ul. Bogusławskiego w Warszawie



#### VI PIĘTRO - M32

| NR POMIESZCZENIA                               | NAZWA POMIESZCZENIA       | m <sup>2</sup> |
|------------------------------------------------|---------------------------|----------------|
| 5.32.1                                         | hol                       | 12.80          |
| 5.32.2                                         | łazienka                  | 4.76           |
| 5.32.3                                         | salon z aneksem kuchennym | 21.98          |
| 5.32.4                                         | sypialnia 1               | 8.58           |
| 5.32.5                                         | balkon                    | 3.46           |
| 5.32.6                                         | komunikacja               | 8.13           |
| 5.32.7                                         | łazienka                  | 3.87           |
| 5.32.8                                         | sypialnia 2               | 20.32          |
| 5.32.9                                         | sypialnia 3               | 14.37          |
| 5.32.10                                        | balkon                    | 3.45           |
| 5.32.11                                        | taras                     | 6.45           |
| suma:                                          |                           | 94.82          |
| Powierzchnia mieszkania bez ścianek działowych |                           | 96,19          |

pietro V

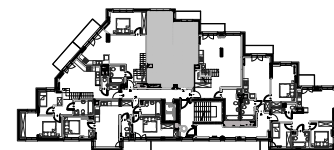

pietro VI

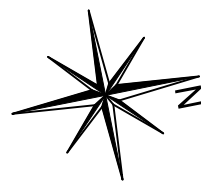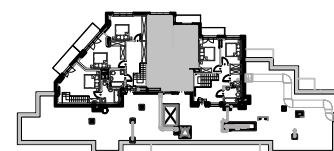

Numer mieszkania

**M32**

Piętro

**V - VI**

Typ mieszkania

**4PAK**

Powierzchnia użytkowa [ m<sup>2</sup>]

**94,82**

Powierzchnia użytkowa po podłodze [ m<sup>2</sup>]

**96,19**



GENERALNY PROJEKTANT:

BIURO PROJEKTÓW KAZIMERSKI I RYBA S. J.  
01-014 WARSZAWA ul. ŻYTŃIA 16 LOK "F"