


skala 1:75

OPIS ŚCIANEK

- Ścianka działowa (możliwość rozbiórki)
- Ścianka łazienek i szachtów
- Ściany konstrukcyjne

INWESTOR :

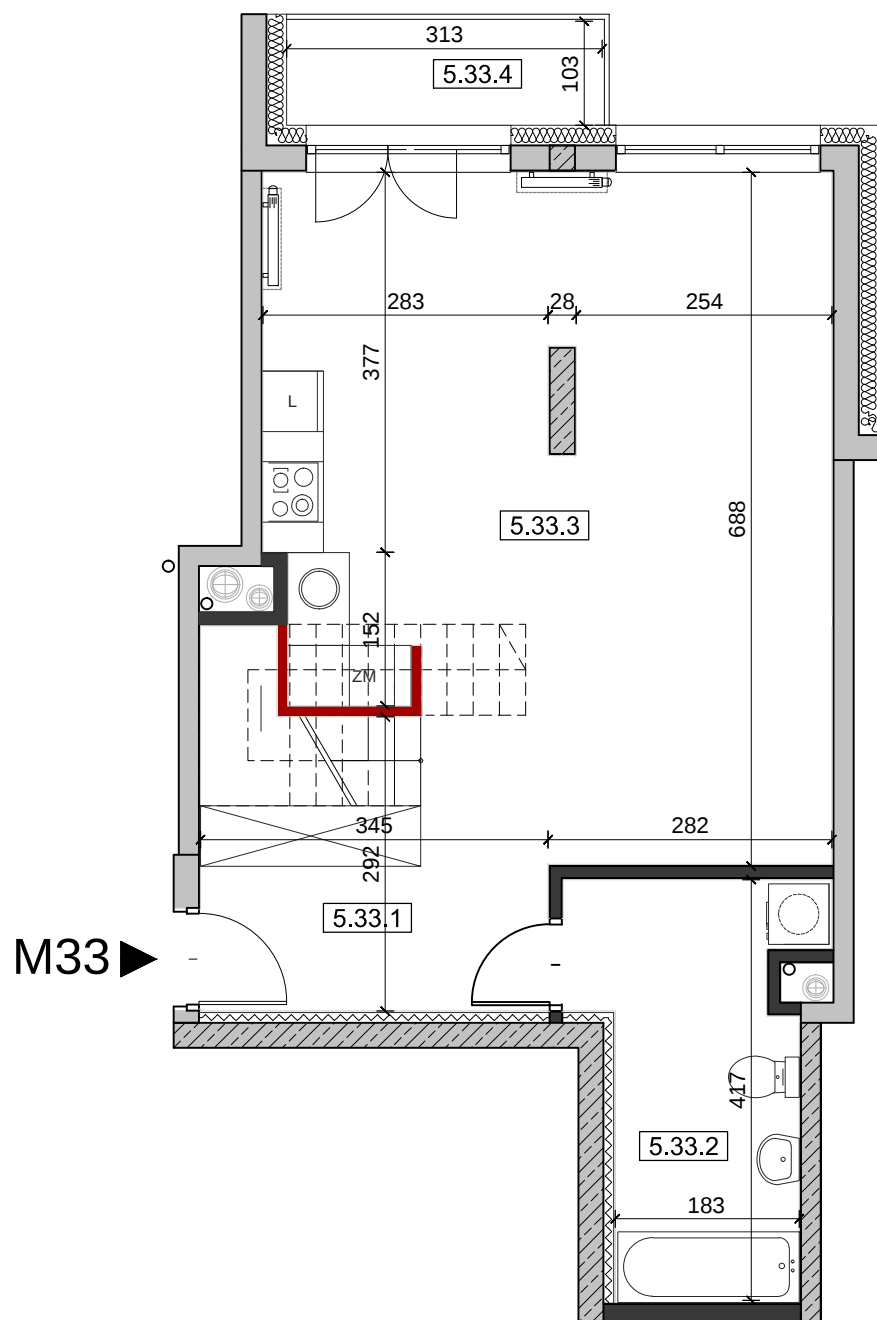

YUNIVERSAL
DEVELOPMENT

YUNIVERSAL DEVELOPMENT sp. z o.o.


Al. Komisji Edukacji Narodowej
Nr 48 lok. U 7-8; 02 - 797 Warszawa

BUDYNEK MIESZKALNY WIELORODZINNY Z USŁUGAMI
W PARTERZE, GARAŻEM PODZIEMNYM
przy ul. Bogusławskiego w Warszawie



VI PIĘTRO - M33

NR POMIESZCZENIA	NAZWA POMIESZCZENIA	m ²
5.33.1	hol	6.26
5.33.2	łazienka	8.34
5.33.3	salon z aneksem kuchennym	34.59
5.33.4	balkon	3.31
5.33.5	komunikacja	11.87
5.33.6	łazienka	4.54
5.33.7	garderoba	3.01
5.33.8	sypialnia 2	12.04
5.33.9	sypialnia 3	9.93
5.33.10	balkon	3.31
5.33.11	taras	19.13
suma:		90.58
Powierzchnia mieszkania bez ścianek działowych		92,81

pietro V

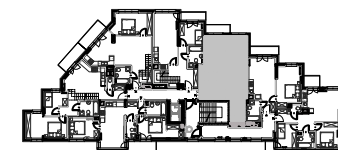

pietro VI

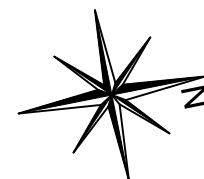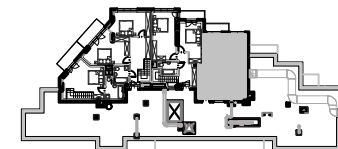

Numer mieszkania

M33

Piętro

V - VI

Typ mieszkania

4PAK

Powierzchnia użytkowa [m²]

88,98



Powierzchnia użytkowa po podłodze [m²]

92,31



GENERALNY PROJEKTANT:

BIURO PROJEKTÓW KAZIMERSKI I RYBA S. J.
01-014 WARSZAWA ul. ŻYTŃIA 16 LOK "F"

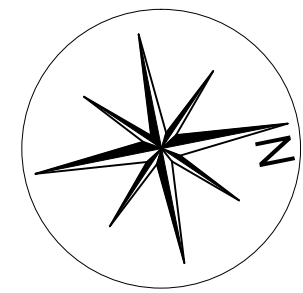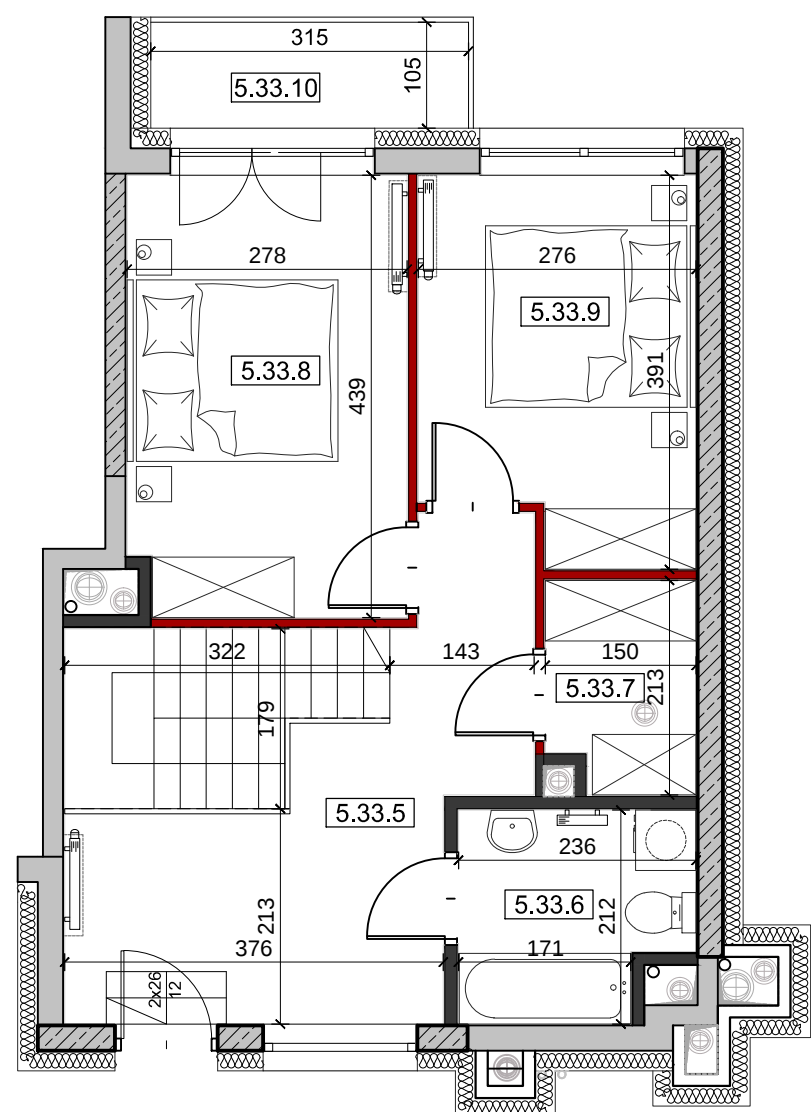

skala 1:75

OPIS ŚCIANEK

-  Ścianka działowa (możliwość rozbiórki)
-  Ścianka łazienek i szachtów
-  Ściany konstrukcyjne


INWESTOR :


YUNIVERSAL
DEVELOPMENT


YUNIVERSAL DEVELOPMENT sp. z o.o.
Al. Komisji Edukacji Narodowej
Nr 48 lok. U 7-8; 02 - 797 Warszawa

**BUDYNEK MIESZKALNY WIELORODZINNY Z USŁUGAMI
W PARTERZE, GARAŻEM PODZIEMNYM
przy ul. Bogusławskiego w Warszawie**

VI PIĘTRO - M33		
NR POMIESZCZENIA	NAZWA POMIESZCZENIA	m²
5.33.1	hol	6.26
5.33.2	łazienka	8.34
5.33.3	salon z aneksem kuchennym	34.59
5.33.4	balkon	3.31
5.33.5	komunikacja	11.87
5.33.6	łazienka	4.54
5.33.7	garderoba	3.01
5.33.8	sypialnia 2	12.04
5.33.9	sypialnia 3	9.93
5.33.10	balkon	3.31
5.33.11	taras	19.13
suma:		90.58
Powierzchnia mieszkania bez ścianek działowych		92,81

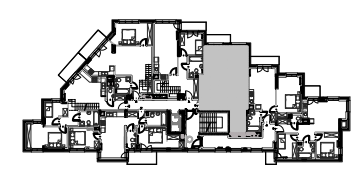pietro V

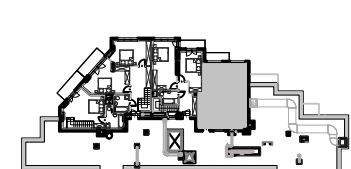
pietro VI

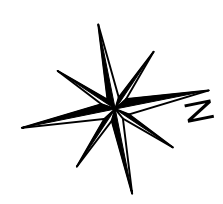


Numer mieszkania	M33
Piętro	V - VI
Typ mieszkania	4PAK
Powierzchnia użytkowa [m²]	90,58
Powierzchnia użytkowa po podłodze [m²]	92,81



GENERALNY PROJEKTANT:
BIURO PROJEKTÓW KAZIMIERSKI I RYBA S. J.
01-014 WARSZAWA ul. ŻYTNIA 16 LOK "F"