
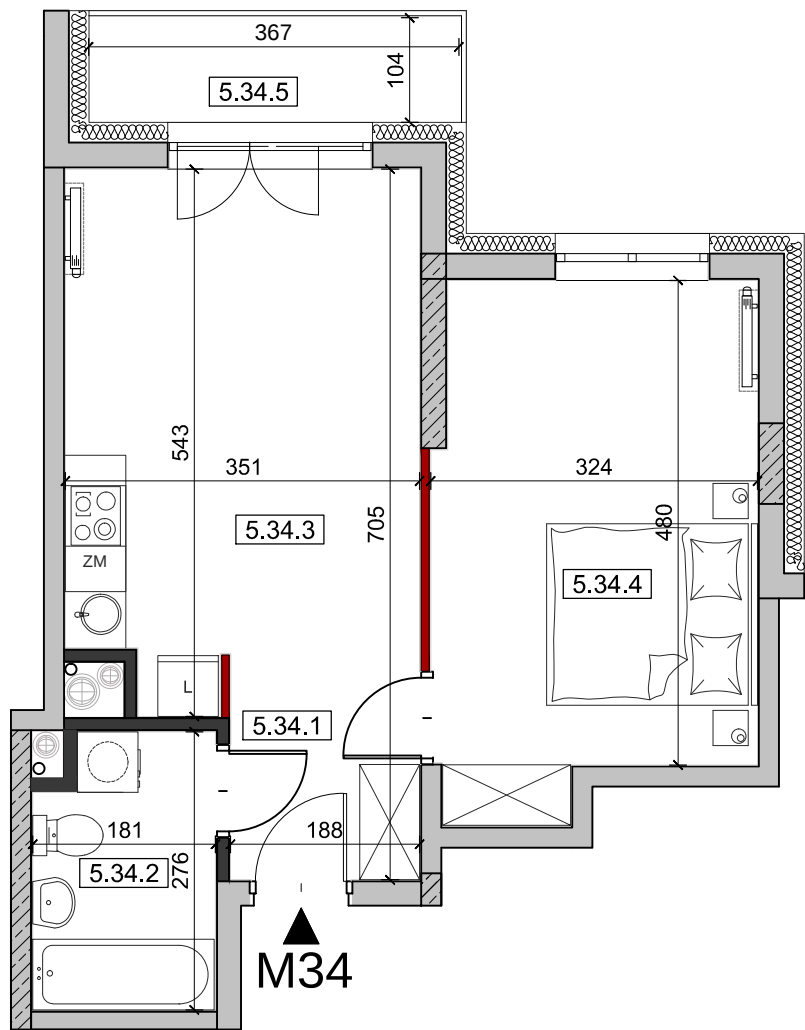


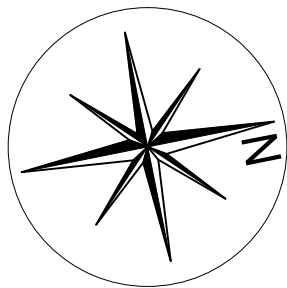

skala 1:75

OPIS ŚCIANEK

-  Ścianka działowa (możliwość rozbiórki)
-  Ścianka łazienek i szachtów
-  Ściany konstrukcyjne

INWESTOR :



YUNIVERSAL DEVELOPMENT sp. z o.o.



Al. Komisji Edukacji Narodowej

Nr 48 lok. U 7-8; 02 - 797 Warszawa

BUDYNEK MIESZKALNY WIELORODZINNY Z USŁUGAMI
W PARTERZE, GARAŻEM PODZIEMNYM
przy ul. Bogusławskiego w Warszawie

V PIĘTRO - M34

NR POMIESZCZENIA	NAZWA POMIESZCZENIA	m ²
5.34.1	hol	4.21
5.34.2	łazienka	4.74
5.34.3	salon z aneksem kuchennym	17.35
5.34.4	sypialnia	16.06
5.34.5	balkon	3.90
suma:		42.35
Powierzchnia mieszkania bez ścianek działowych		42,90

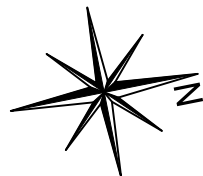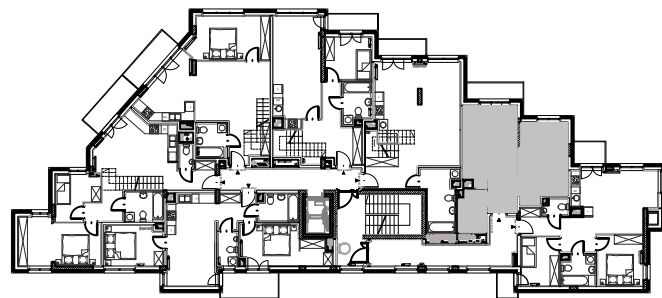

Numer mieszkania	M34
Piętro	V
Typ mieszkania	2PAK
Powierzchnia użytkowa [m ²]	42,35
Powierzchnia użytkowa po podłodze [m ²]	42,90



GENERALNY PROJEKTANT:

BIURO PROJEKTÓW KAZIMERSKI I RYBA S. J.

01-014 WARSZAWA ul. ŻYTŃIA 16 LOK "F"