


skala 1:75

OPIS ŚCIANEK

-  Ścianka działowa (możliwość rozbiórki)
-  Ścianka łazienek i szachtów
-  Ściany konstrukcyjne

INWESTOR :

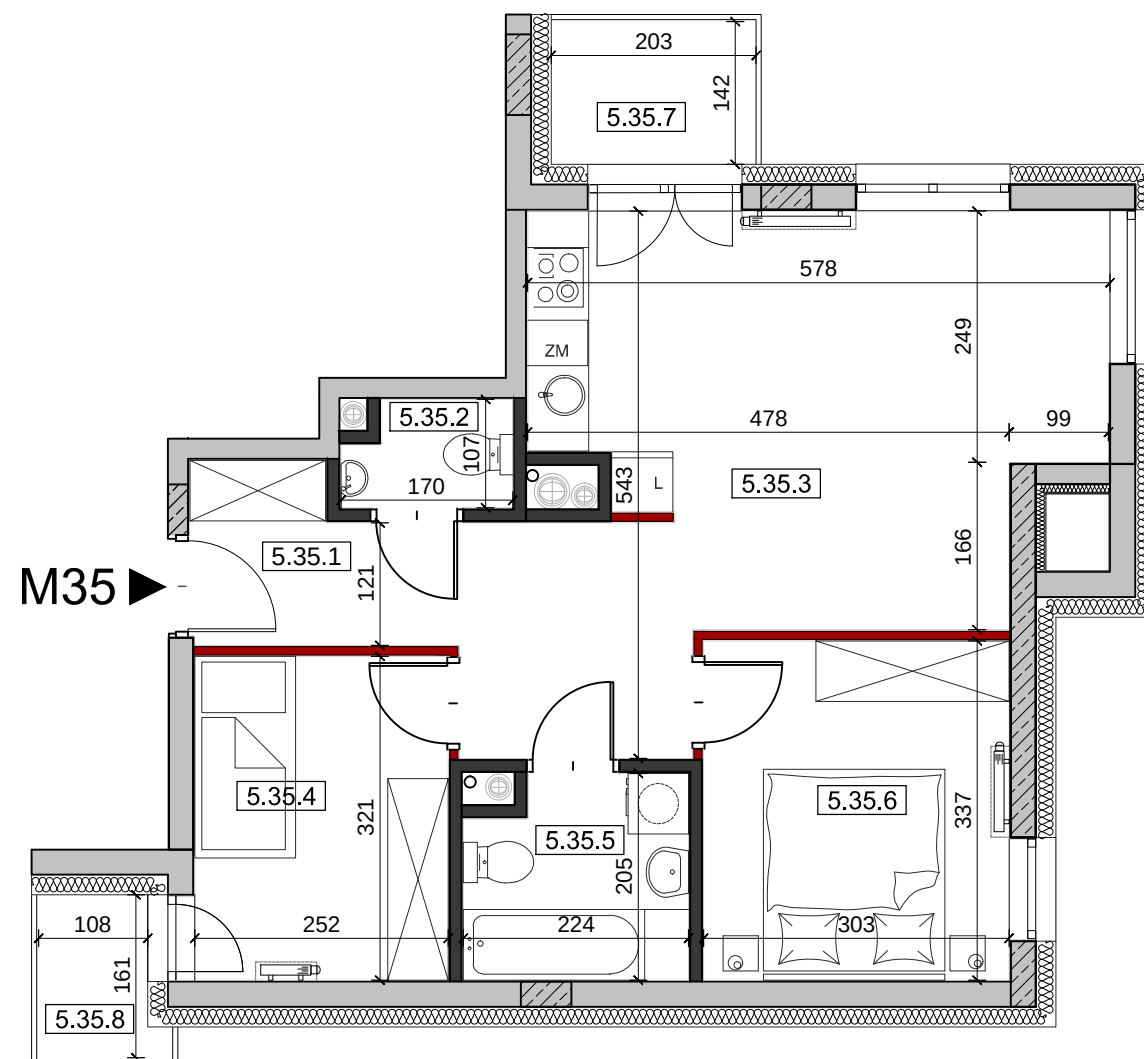



YUNIVERSAL DEVELOPMENT sp. z o.o.

Al. Komisji Edukacji Narodowej
Nr 48 lok. U 7-8; 02 - 797 Warszawa

BUDYNEK MIESZKALNY WIELORODZINNY Z USŁUGAMI
W PARTERZE, GARAŻEM PODZIEMNYM
przy ul. Bogusławskiego w Warszawie

V PIĘTRO - M35

NR POMIESZCZENIA	NAZWA POMIESZCZENIA	m ²
5.35.1	hol	9.30
5.35.2	wc	1.65
5.35.3	salon z aneksem kuchennym	20.08
5.35.4	sypialnia 1	8.07
5.35.5	łazienka	4.29
5.35.6	sypialnia 2	10.20
5.35.7	balkon	2.92
5.35.8	balkon	1.88
suma:		53.59
Powierzchnia mieszkania bez ścianek działowych		54,66

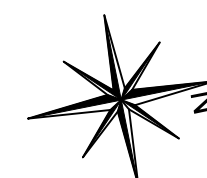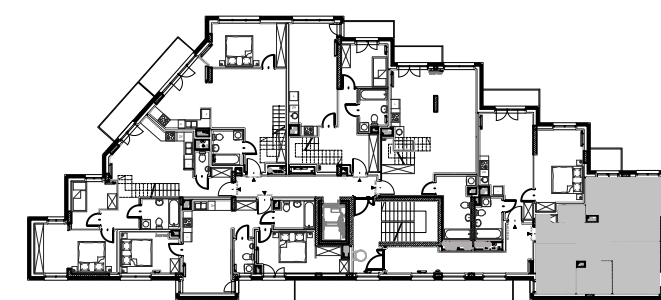

Numer mieszkania	M35
Piętro	V
Typ mieszkania	3PAK
Powierzchnia użytkowa [m ²]	53,59
Powierzchnia użytkowa po podłodze [m ²]	54,66



GENERALNY PROJEKTANT:

BIURO PROJEKTÓW KAZIMIERSKI I RYBA S. J.
01-014 WARSZAWA ul. ŻYTNA 16 LOK "F"