

skala 1:75

OPIS ŚCIANEK

- Ścianka działowa (możliwość rozbiórki)
- Ścianka łazienek i szachtów
- Ściany konstrukcyjne

INWESTOR :



YUNIVERSAL
DEVELOPMENT



YUNIVERSAL DEVELOPMENT sp. z o.o.

Al. Komisji Edukacji Narodowej
Nr 48 lok. U 7-8; 02 - 797 Warszawa

BUDYNEK MIESZKALNY WIELORODZINNY Z USŁUGAMI
W PARTERZE, GARAŻEM PODZIEMNYM
przy ul. Bogusławskiego w Warszawie

I PIĘTRO - M4

NR POMIESZCZENIA	NAZWA POMIESZCZENIA	m ²
1.4.1	hol	8.63
1.4.2	łazienka	5.14
1.4.3	salon z aneksem kuchennym	18.98
1.4.4	sypialnia	13.34
suma:		46.10
Powierzchnia mieszkania bez ścianek działowych		46,82

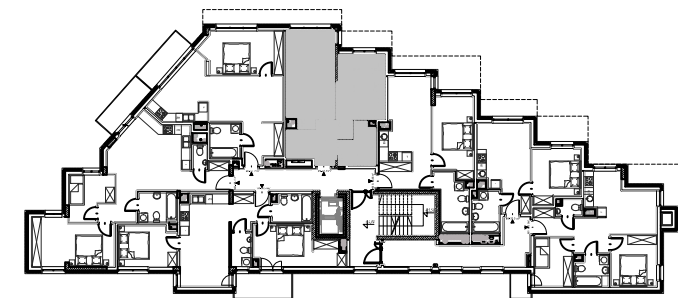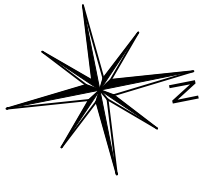

Numer mieszkania	M4
Piętro	I
Typ mieszkania	2PAK
Powierzchnia użytkowa [m ²]	46,10
Powierzchnia użytkowa po podłodze [m ²]	46,82



GENERALNY PROJEKTANT:

BIURO PROJEKTÓW KAZIMIERSKI I RYBA S. J.
01-014 WARSZAWA ul. ŻYTNIA 16 LOK "F"