

INWESTOR :



YUNIVERSAL
DEVELOPMENT


YUNIVERSAL DEVELOPMENT sp. z o.o.

Al. Komisji Edukacji Narodowej
Nr 48 lok. U 7-8; 02 - 797 Warszawa

BUDYNEK MIESZKALNY WIELORODZINNY Z USŁUGAMI
W PARTERZE, GARAŻEM PODZIEMNYM
przy ul. Bogusławskiego w Warszawie




I PIĘTRO - M6


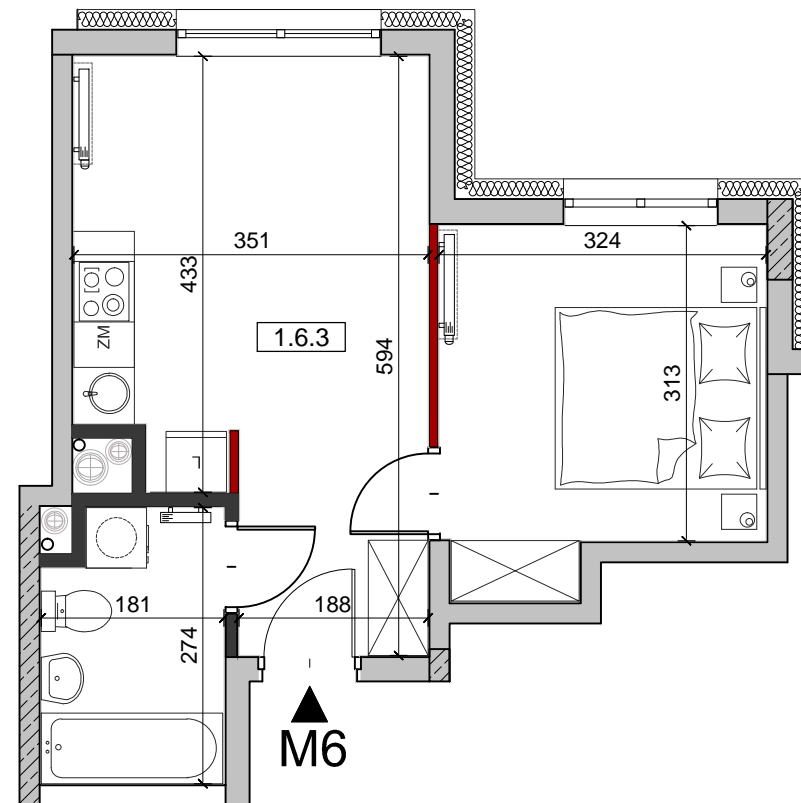
NR POMIESZCZENIA	NAZWA POMIESZCZENIA	m ²
1.6.1	hol	4.21
1.6.2	łazienka	4.74
1.6.3	salon z aneksem kuchennym	13.47
1.6.4	sypialnia	10.90
suma:		33.31
Powierzchnia mieszkania bez ścianek działowych		33,85



skala 1:75

OPIS ŚCIANEK

-  Ścianka działowa (możliwość rozbiórki)
-  Ścianka łazienek i szachtów
-  Ściany konstrukcyjne

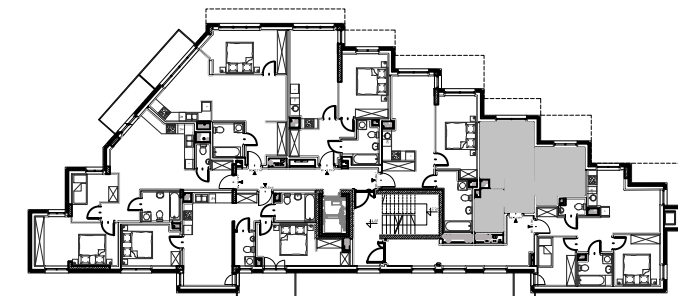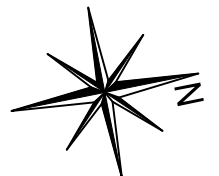

Numer mieszkania	M6
Piętro	I
Typ mieszkania	2PAK
Powierzchnia użytkowa [m ²]	33,31
Powierzchnia użytkowa po podłodze [m ²]	33,85



GENERALNY PROJEKTANT:
BIURO PROJEKTÓW KAZIMIERSKI I RYBA S. J.
01-014 WARSZAWA ul. ŻYTNIA 16 LOK "F"