

INWESTOR :




YUNIVERSAL DEVELOPMENT sp. z o.o.

Al. Komisji Edukacji Narodowej
Nr 48 lok. U 7-8; 02 - 797 Warszawa

BUDYNEK MIESZKALNY WIELORODZINNY Z USŁUGAMI
W PARTERZE, GARAŻEM PODZIEMNYM
przy ul. Bogusławskiego w Warszawie

I PIĘTRO - M7



NR POMIESZCZENIA	NAZWA POMIESZCZENIA	m ²
1.7.1	hol	9.30
1.7.2	wc	1.65
1.7.3	salon z aneksem kuchennym	14.59
1.7.4	sypialnia 1	8.07
1.7.5	łazienka	4.29
1.7.6	sypialnia 2	10.20
1.7.7	balkon	1.88
suma:		48.10
Powierzchnia mieszkania bez ścianek działowych		49,17

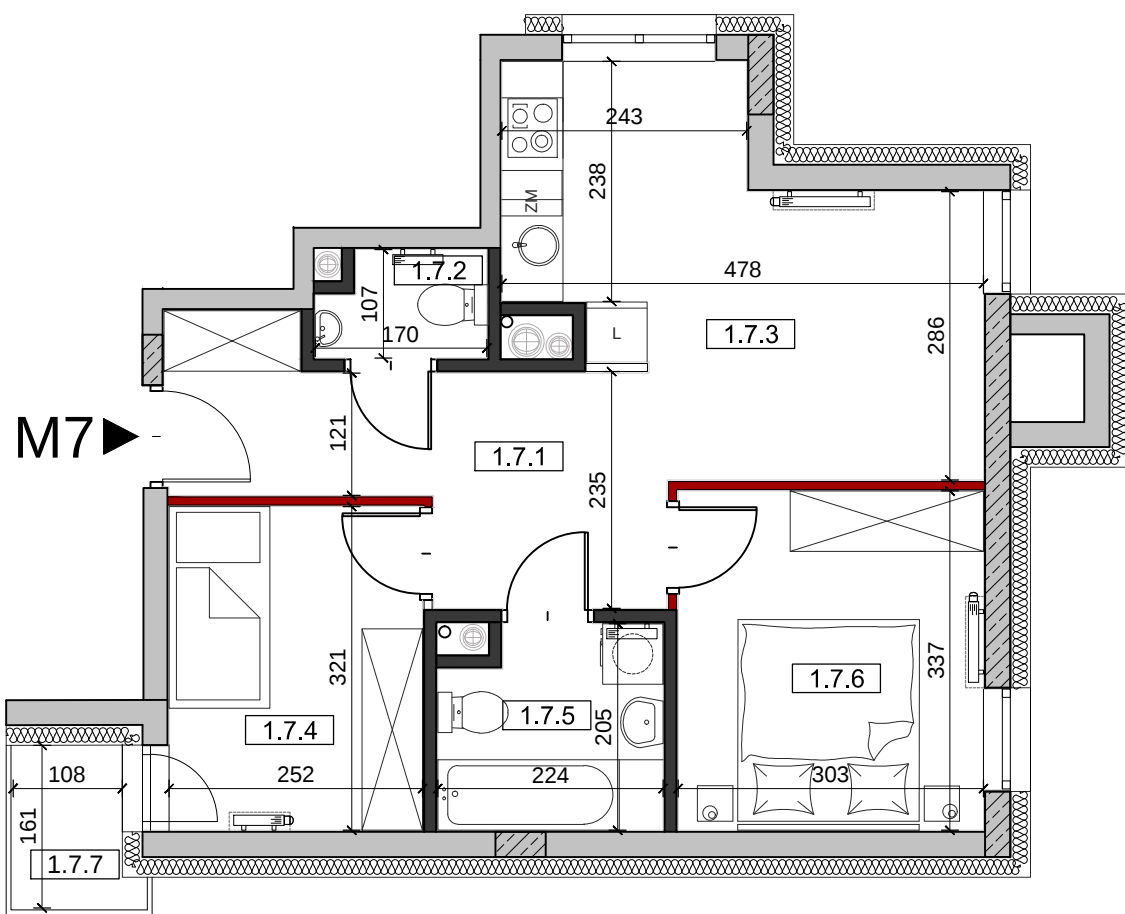

skala 1:75

OPIS ŚCIANEK

- Ścianka działowa (możliwość rozbiórki)
- Ścianka łazienek i szachtów
- Ściany konstrukcyjne

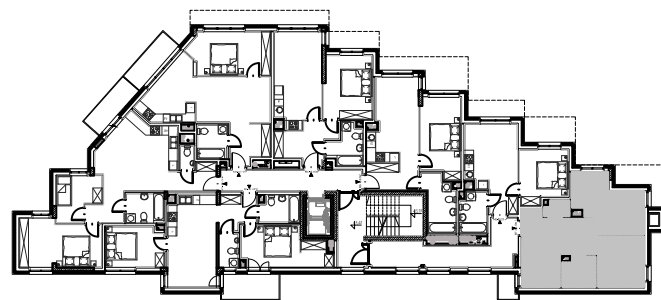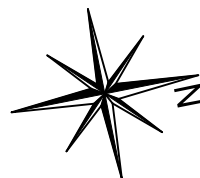

Numer mieszkania	M7
Piętro	I
Typ mieszkania	3PAK
Powierzchnia użytkowa [m ²]	48,10
Powierzchnia użytkowa po podłodze [m ²]	49,17



GENERALNY PROJEKTANT:

BIURO PROJEKTÓW KAZIMERSKI I RYBA S. J.
01-014 WARSZAWA ul. ŻYTNIA 16 LOK "F"