
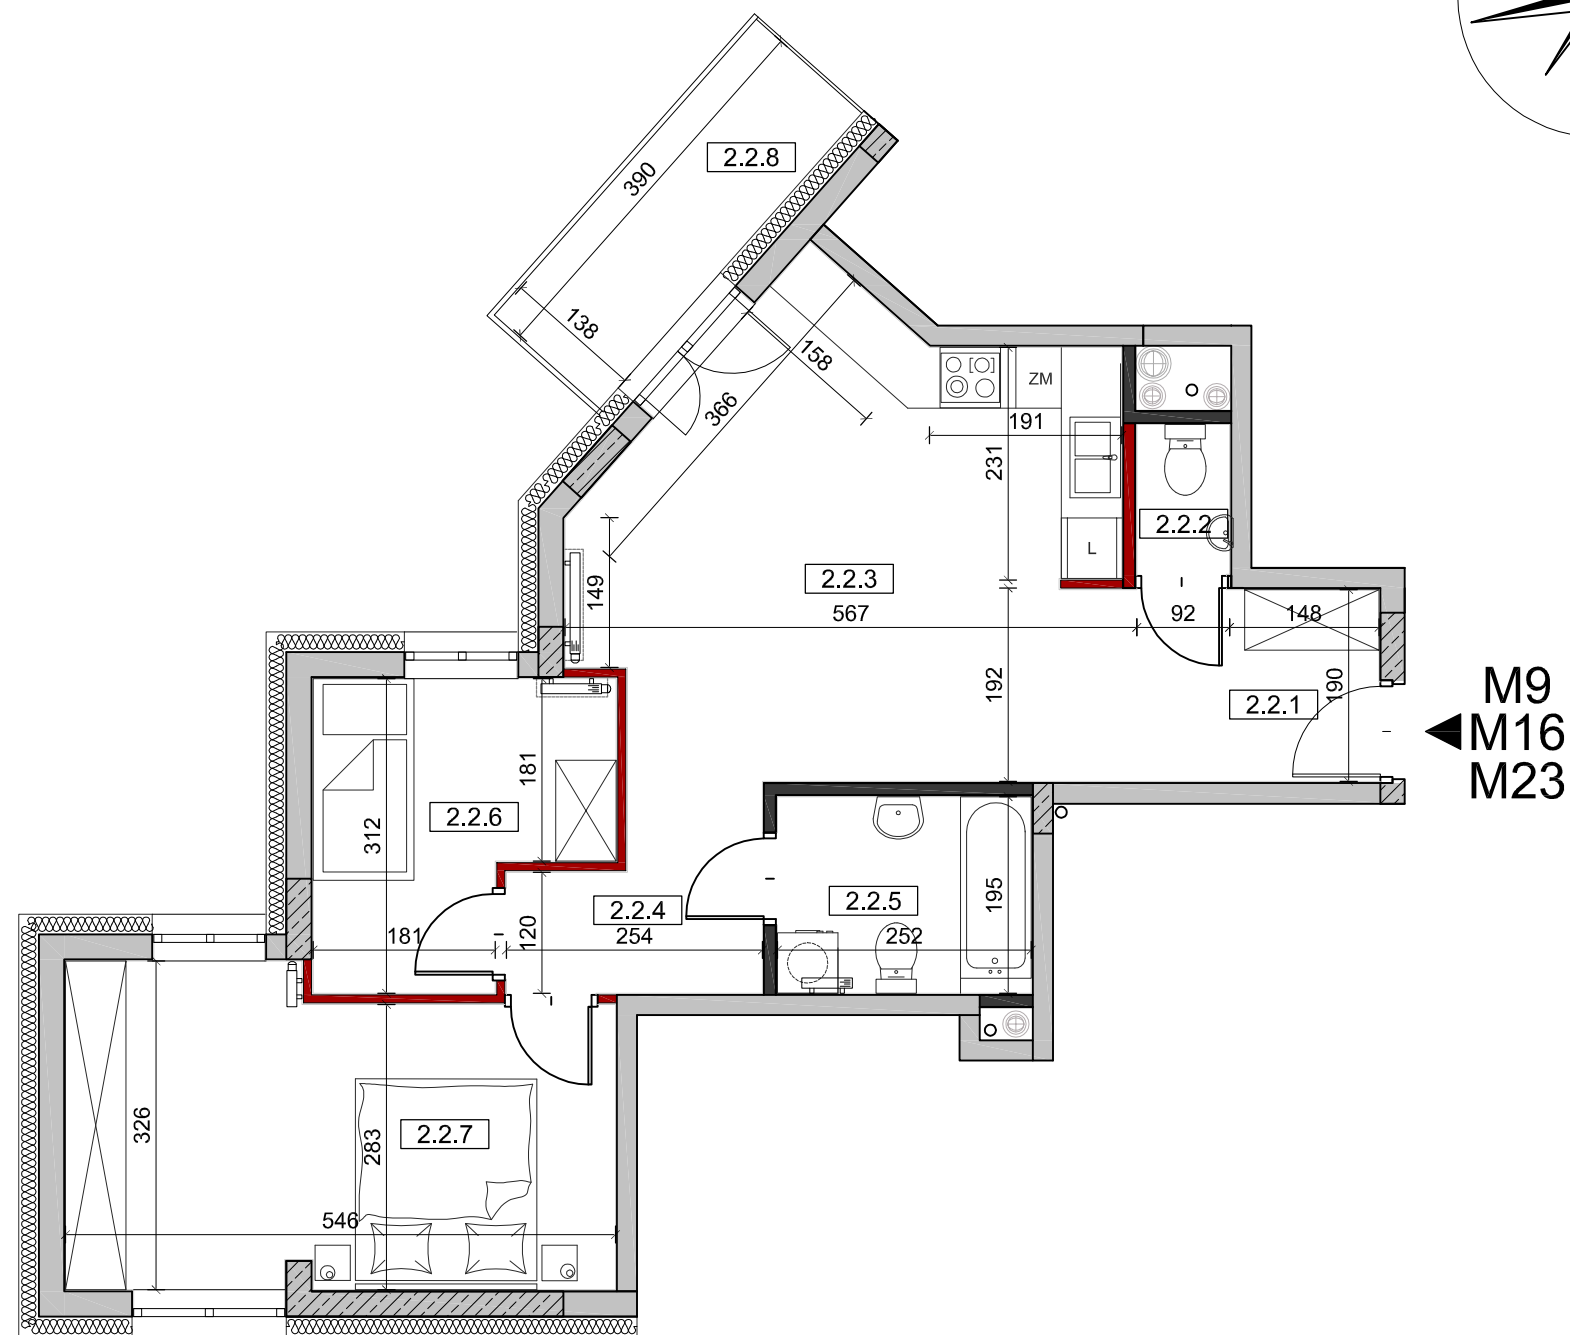


skala 1:75

## OPIS ŚCIANEK

- Ścianka działowa ( możliwość rozbiórki )
- Ścianka łazienek i szachtów
- Ściany konstrukcyjne

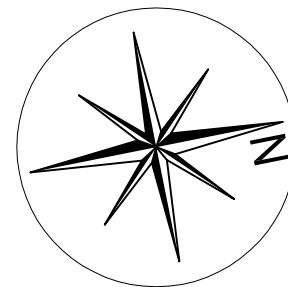

INWESTOR :





YUNIVERSAL DEVELOPMENT sp. z o.o.

Al. Komisji Edukacji Narodowej  
Nr 48 lok. U 7-8; 02 - 797 Warszawa

BUDYNEK MIESZKALNY WIELORODZINNY Z USŁUGAMI  
W PARTERZE, GARAŻEM PODZIEMNYM  
przy ul. Bogusławskiego w Warszawie

### II-IV PIĘTRO - M9/16/23

| NR POMIESZCZENIA                               | NAZWA POMIESZCZENIA       | m <sup>2</sup> |
|------------------------------------------------|---------------------------|----------------|
| 2.2.1                                          | hol                       | 6,04           |
| 2.2.2                                          | wc                        | 1,38           |
| 2.2.3                                          | salon z aneksem kuchennym | 21,66          |
| 2.2.4                                          | komunikacja               | 4,25           |
| 2.2.5                                          | łazienka                  | 4,91           |
| 2.2.6                                          | sypialnia 1               | 7,81           |
| 2.2.7                                          | sypialnia 2               | 16,36          |
| 2.2.8                                          | balkon                    | 5,48           |
| suma:                                          |                           | 62,42          |
| Powierzchnia mieszkania bez ścianek działowych |                           | 63,21          |

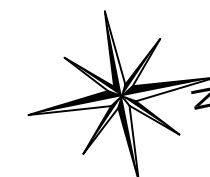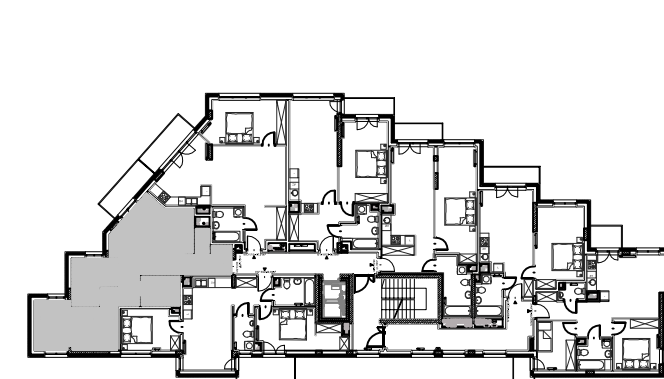

|                                                      |                |
|------------------------------------------------------|----------------|
| Numer mieszkania                                     | M9 / M16 / M23 |
| Piętro                                               | II / III / IV  |
| Typ mieszkania                                       | 3PAK           |
| Powierzchnia użytkowa [ m <sup>2</sup> ]             | 62,42          |
| Powierzchnia użytkowa po podłodze [ m <sup>2</sup> ] | 63,21          |



GENERALNY PROJEKTANT :  
BIURO PROJEKTÓW KAZIMIERSKI I RYBA S. J.  
01-014 WARSZAWA ul. ŻYTNIA 16 LOK "F"