



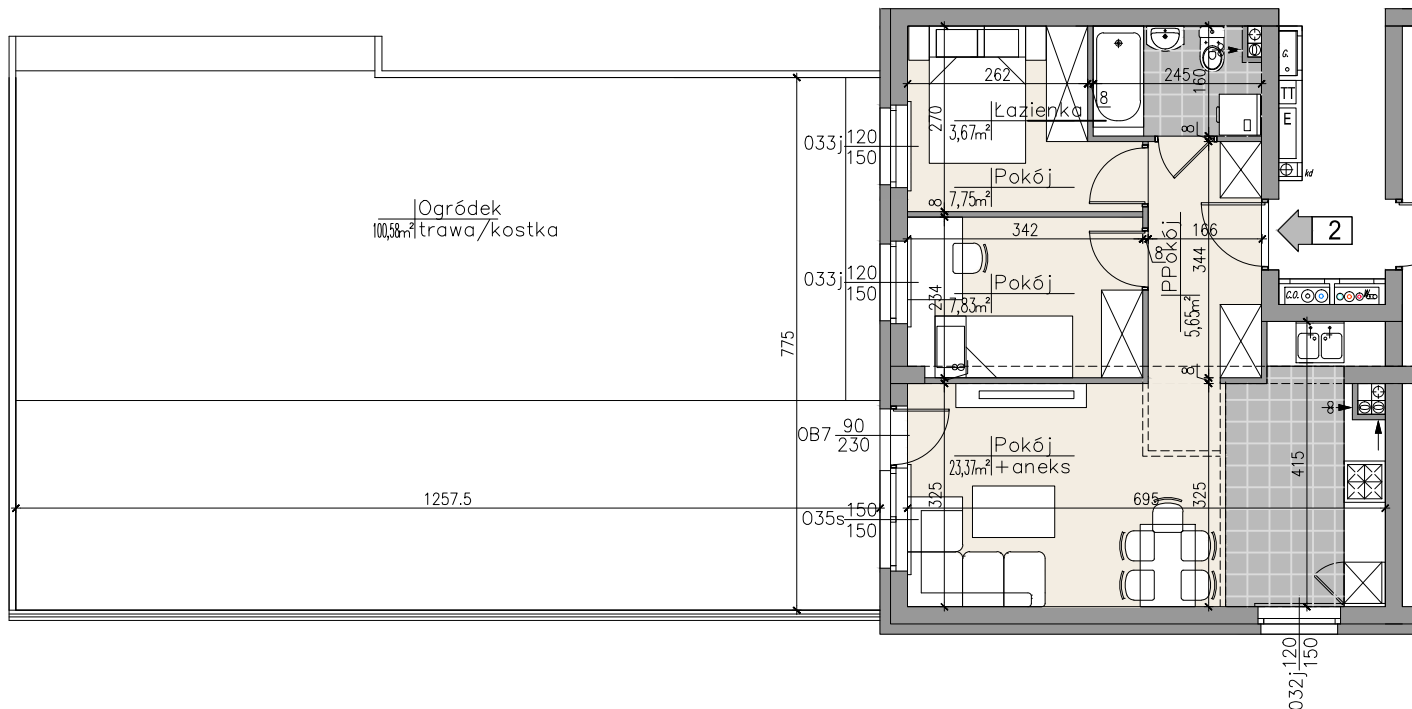

UWAGI:
 - POWIERZCHNIE LICZONE ZGODNIE Z NORMĄ ISO-PN-9836:1997
 Z UWZGLĘDNIENIEM GRUBOŚCI TYNKÓW
 - WYMIARY POMIESZCZEŃ NIE UWZGLĘDNIJĄ GRUBOŚCI TYNKÓW

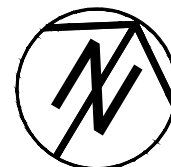

Biuro Sprzedaży Białystok
 Białystok, ul. Piękna 3
 tel.: 85 747 30 30
 e-mail: bialystok@yp.com.pl

Dział Sprzedaży
 pracuje w godzinach:
 pon. - pt.: 8.00 - 18.00
 sob.: 9.00 - 14.00

ZESPÓŁ CZTERECH BUDYNKÓW MIESZKALNYCH WIELORODZINNYCH
 Z GARAŻAMI PODZIEMNYMI PRZY UL. DEPOWEJ W BIAŁYMSTOKU

NR MIESZKANIA:	M2	BUDYNEK B1
POWIERZCHNIA:	48,27m ²	
KONDYGNACJA:	PARTER	
LICZBA POKOI:	3P+AK	

