

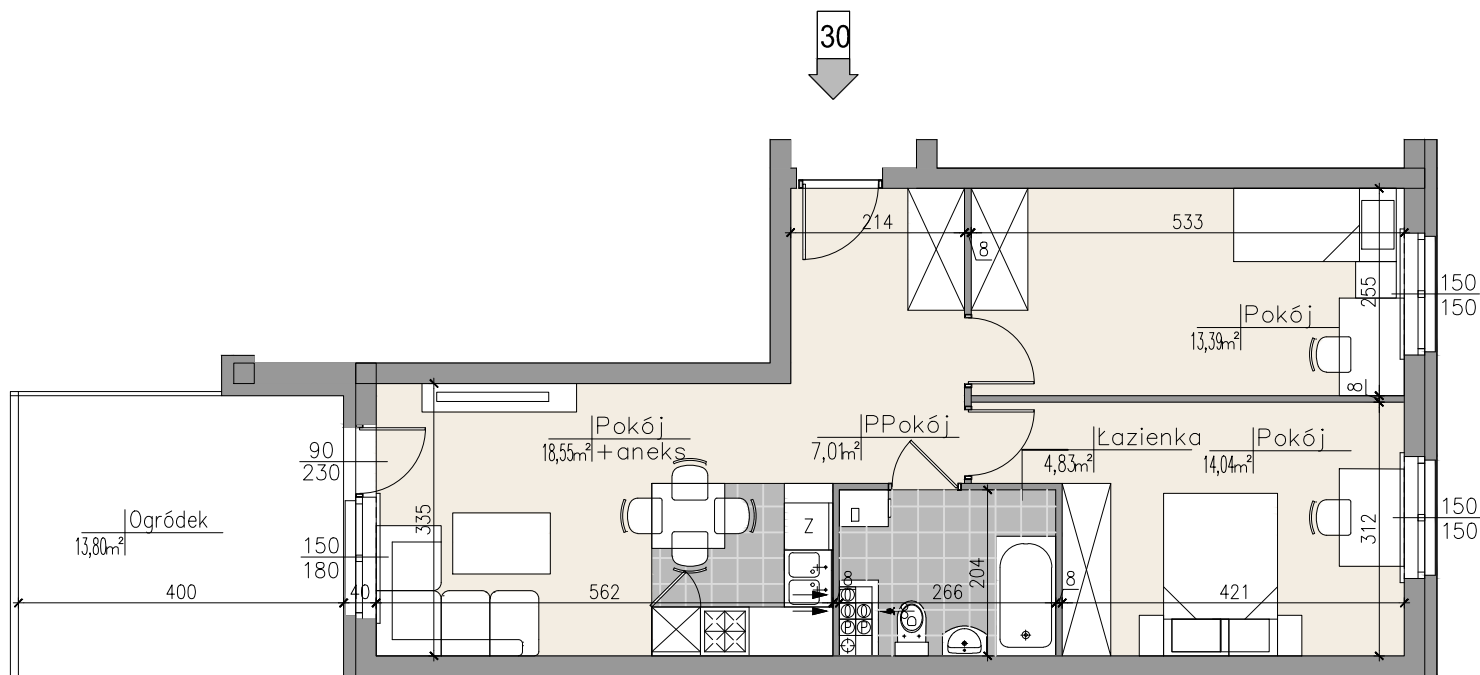


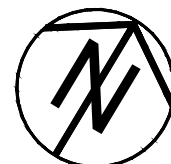

- POWIERZCHNIE LICZONE ZGODNIE Z NORMĄ ISO-PN-9836:1997

- WYMIARY POMIESZCZEŃ NIE UWZGLĘDNIAJĄ GRUBOŚCI TYNKÓW

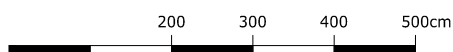

Biuro Sprzedaży Białystok

Białystok, ul. Piękna 3

tel.: 85 747 30 30

e-mail: bialystok@yp.com.pl

Dział Sprzedaży

pracuje w godzinach:

pon. - pt.: 8.00 - 18.00

sob.: 9.00 - 14.00

ZESPÓŁ CZTERECH BUDYNKÓW MIESZKALNYCH WIELORODZINNYCH
Z GARAŻAMI PODZIEMNYMI PRZY UL. DEPOWEJ W BIAŁYMSTOKU

NR MIESZKANIA:	M30	BUDYNEK B3
POWIERZCHNIA:	57,82m ²	
KONDYGNACJA:	PARTER	
LICZBA POKOI:	3P+AK	

