



Aleja Komisji Edukacji Narodowej 48, lok. U 7-8 02-797 Warszawa www.yp.com.pl


Biuro Sprzedaży Łódź:

Al. Łazowskiego 5 tel.: 727 727 903

Biuro Sprzedaży Warszawa:





Al. Komisji Edukacji Narodowej 48 lok. U 7-8

tel.: 22 436 84 30 warszawa@yp.com.pl

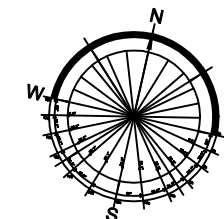

Mieszkanie A 2.1

PIĘTRO 1

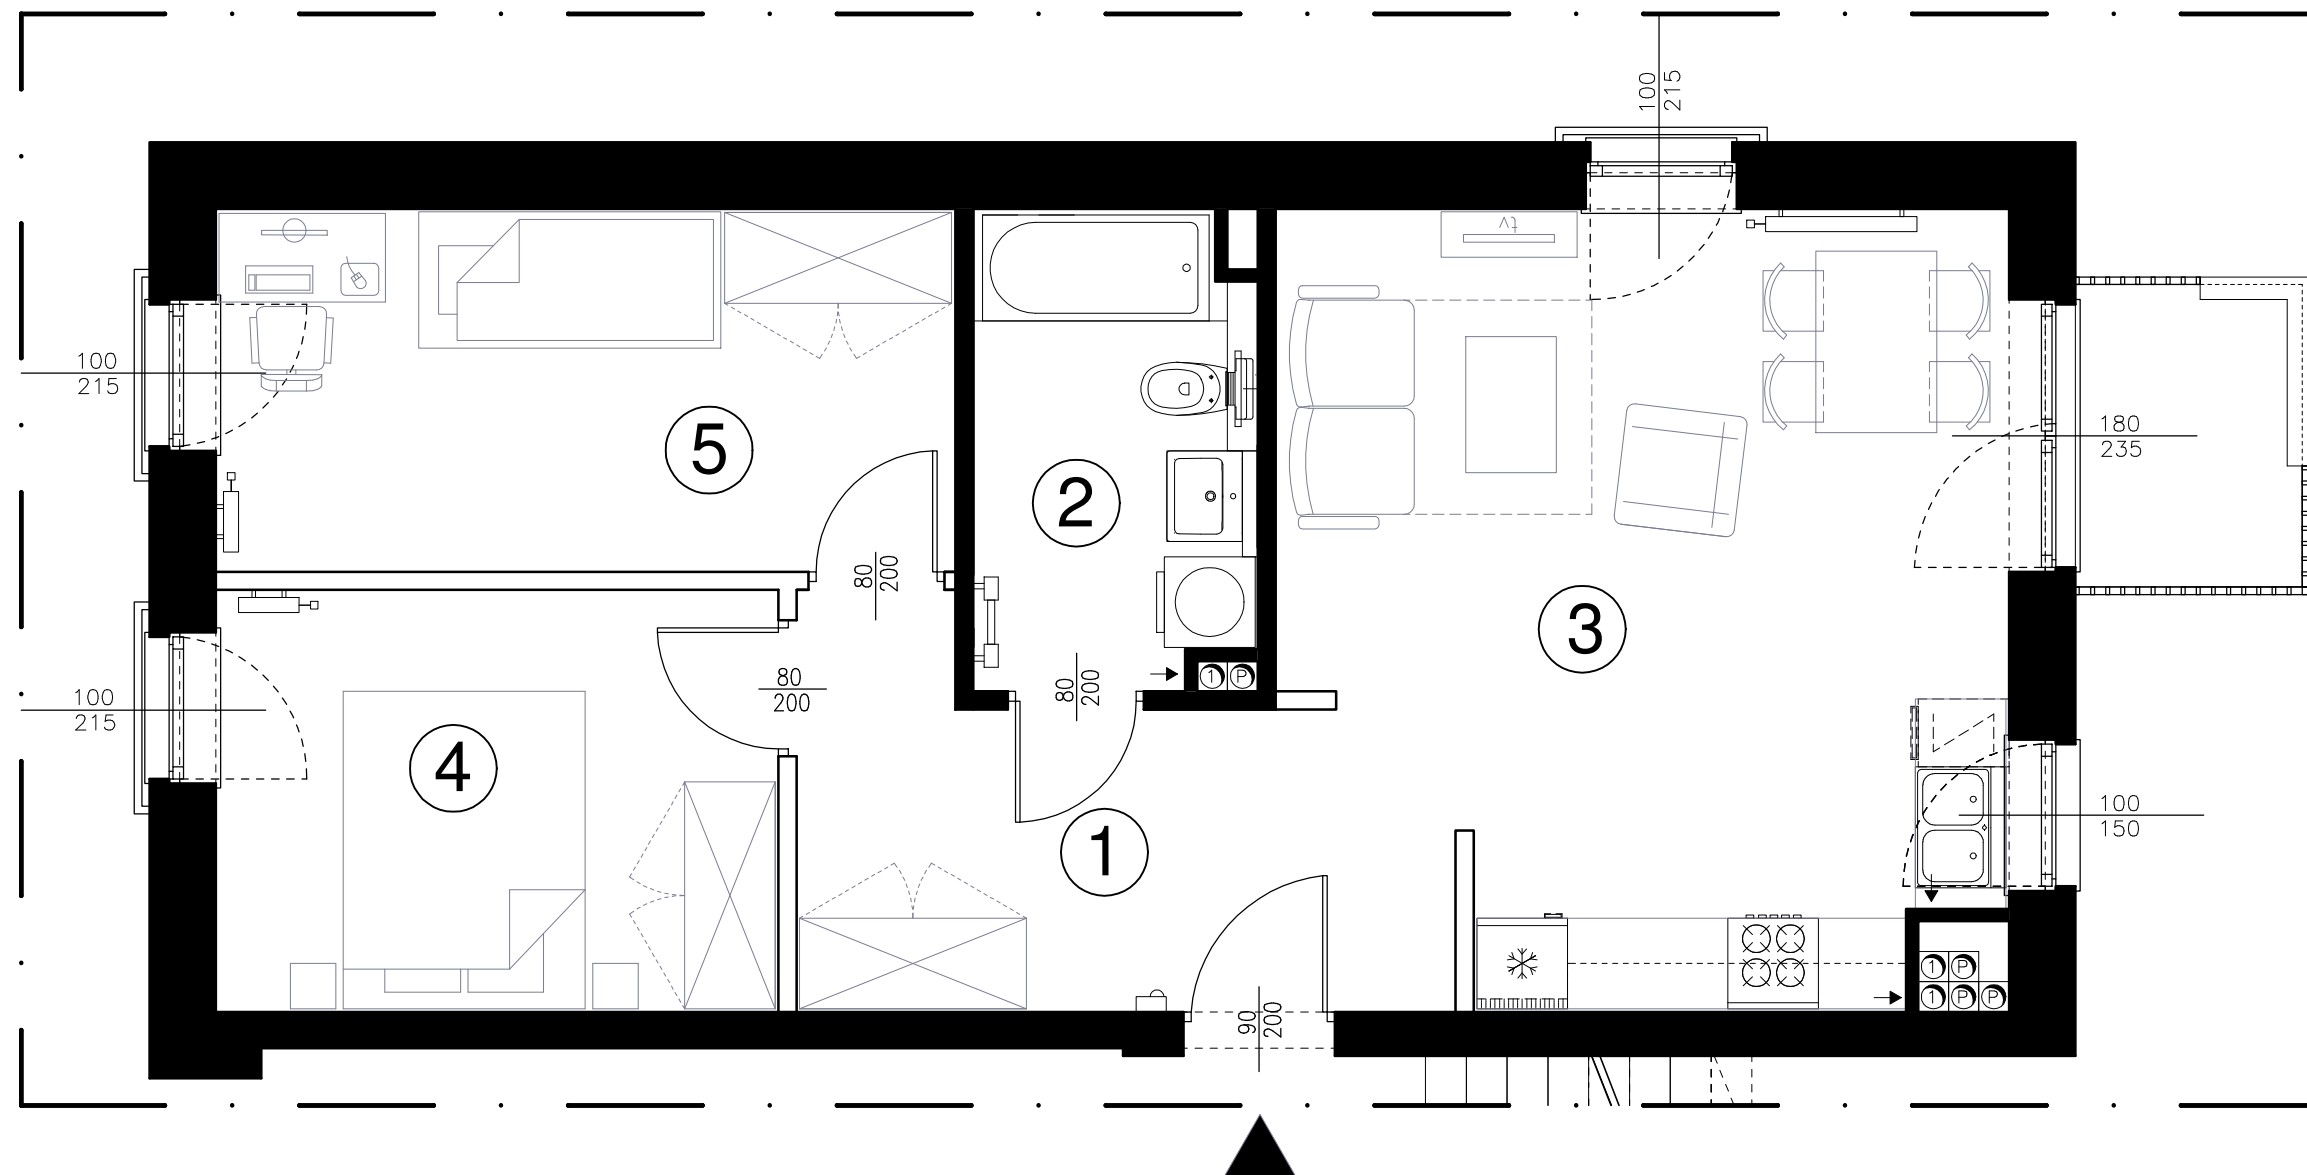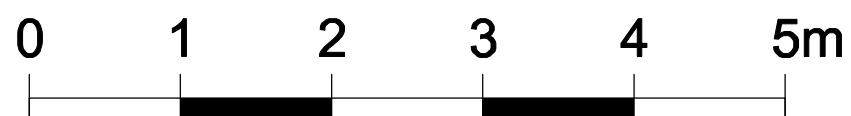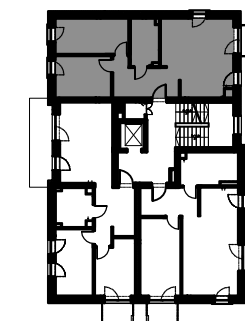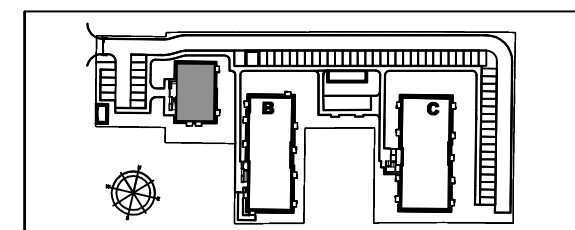

1	przedpokój	9,11 m ²
2	łazienka	5,79 m ²
3	salon z aneksem	24,11 m ²
4	pokój	10,79 m ²
5	pokój	12,31 m ²

Pow. użytkowa (PN ISO 9836)

62,11 m²



ŚCIANY STAŁE
ŚCIANY Z MOŻLIWOŚCIĄ MODYFIKACJI (ARANŻACJI)
WEJŚCIE DO MIESZKANIA

Uwaga: Na etapie projektu wykonawczego i realizacji budynku mogą wystąpić korekty lokalizacji i układu ścian oraz powierzchni liczonej w stanie wykończonym.