



Aleja Komisji Edukacji Narodowej 48, lok. U 7-8 02-797 Warszawa www.yp.com.pl



Biuro Sprzedaży Łódź:

Al. Łazowskiego 5 tel.: 727 727 903



Biuro Sprzedaży Warszawa:

Al. Komisji Edukacji Narodowej 48 lok. U 7-8

tel.: 22 436 84 30 warszawa@yp.com.pl

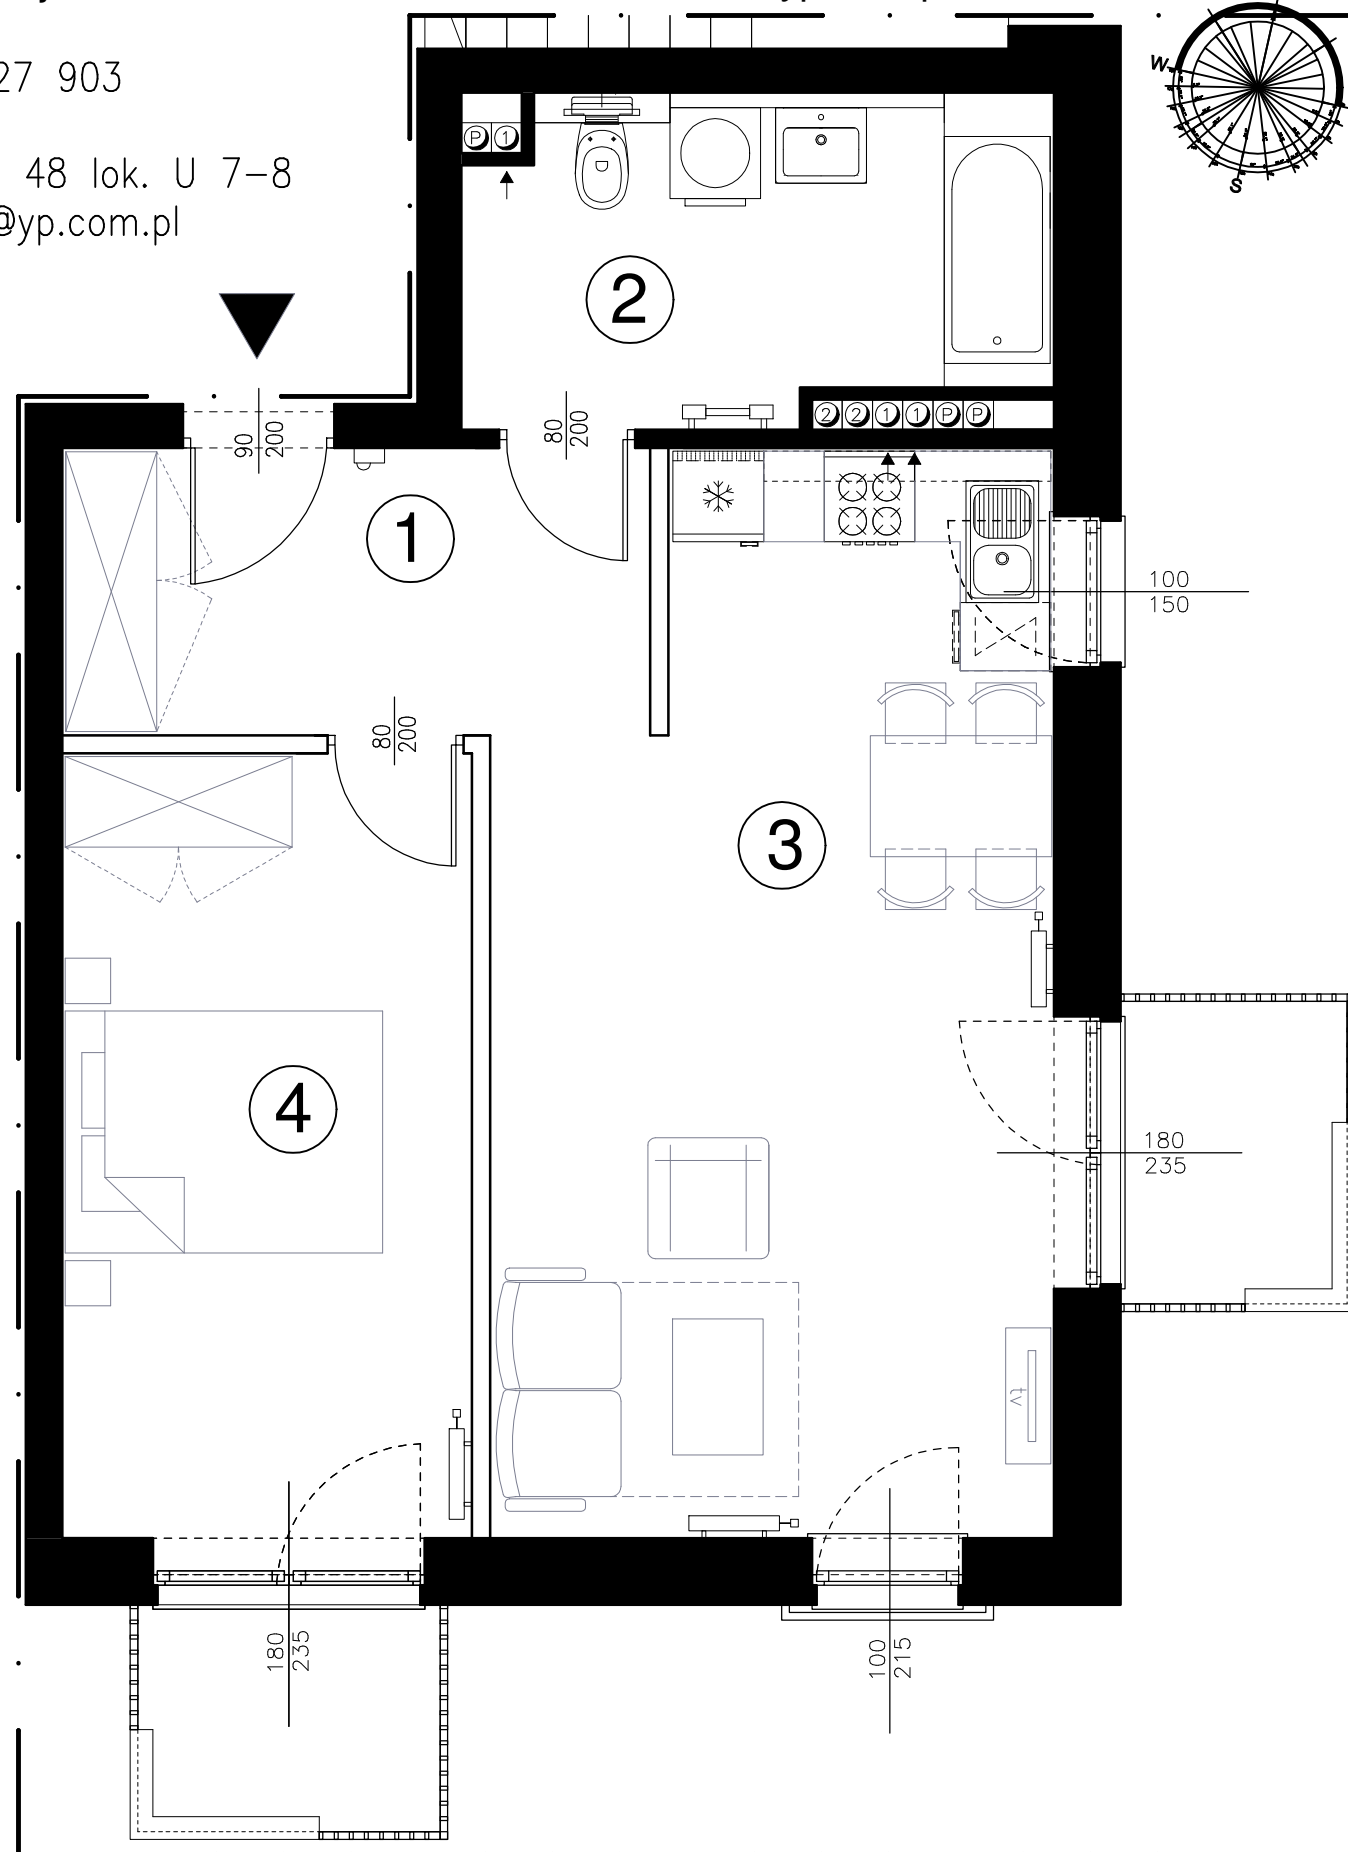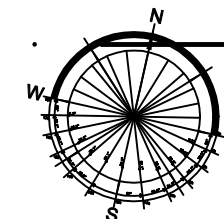


PIĘTRO 2

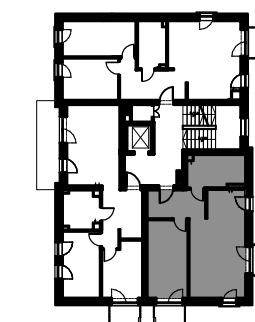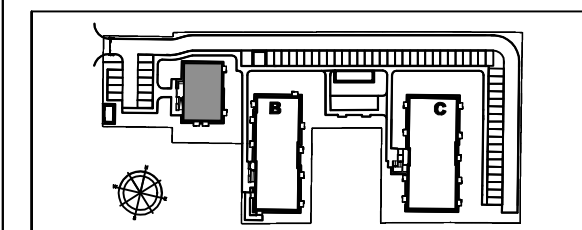

1	przedpokój	7,60 m ²
2	łazienka	8,09 m ²
3	salon z aneksem	25,38 m ²
4	pokój	14,59 m ²

Pow. użytkowa (PN ISO 9836)

55,66 m²

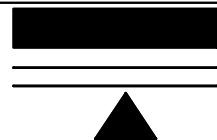

ŚCIANY STAŁE
 ŚCIANY Z MOŻLIWOŚCIĄ MODYFIKACJI (ARANŻACJI)
 WEJŚCIE DO MIESZKANIA

Uwaga: Na etapie projektu wykonawczego i realizacji budynku mogą wystąpić korekty lokalizacji i układu ścian oraz powierzchni liczonej w stanie wykończonym.