






Aleja Komisji Edukacji Narodowej 48, lok. U 7-8 02-797 Warszawa www.yip.com.pl
 Biuro Sprzedaży Łódź:
 Al. Łazowskiego 5 tel.: 727 727 903
 Biuro Sprzedaży Warszawa:
 Al. Komisji Edukacji Narodowej 48 lok. U 7-8
 tel.: 22 436 84 30 warszawa@yip.com.pl

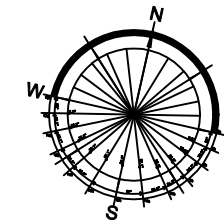


Mieszkanie B 2.1

PIĘTRO 1

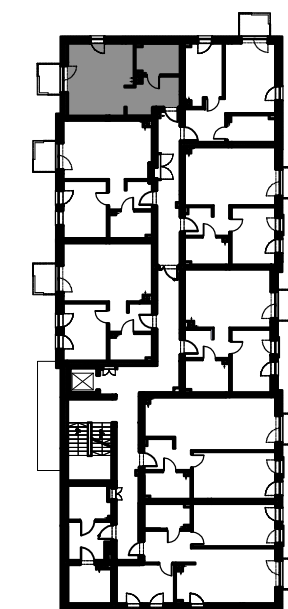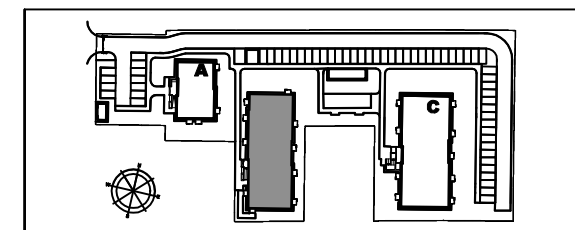

0 1 2 3 4 5m

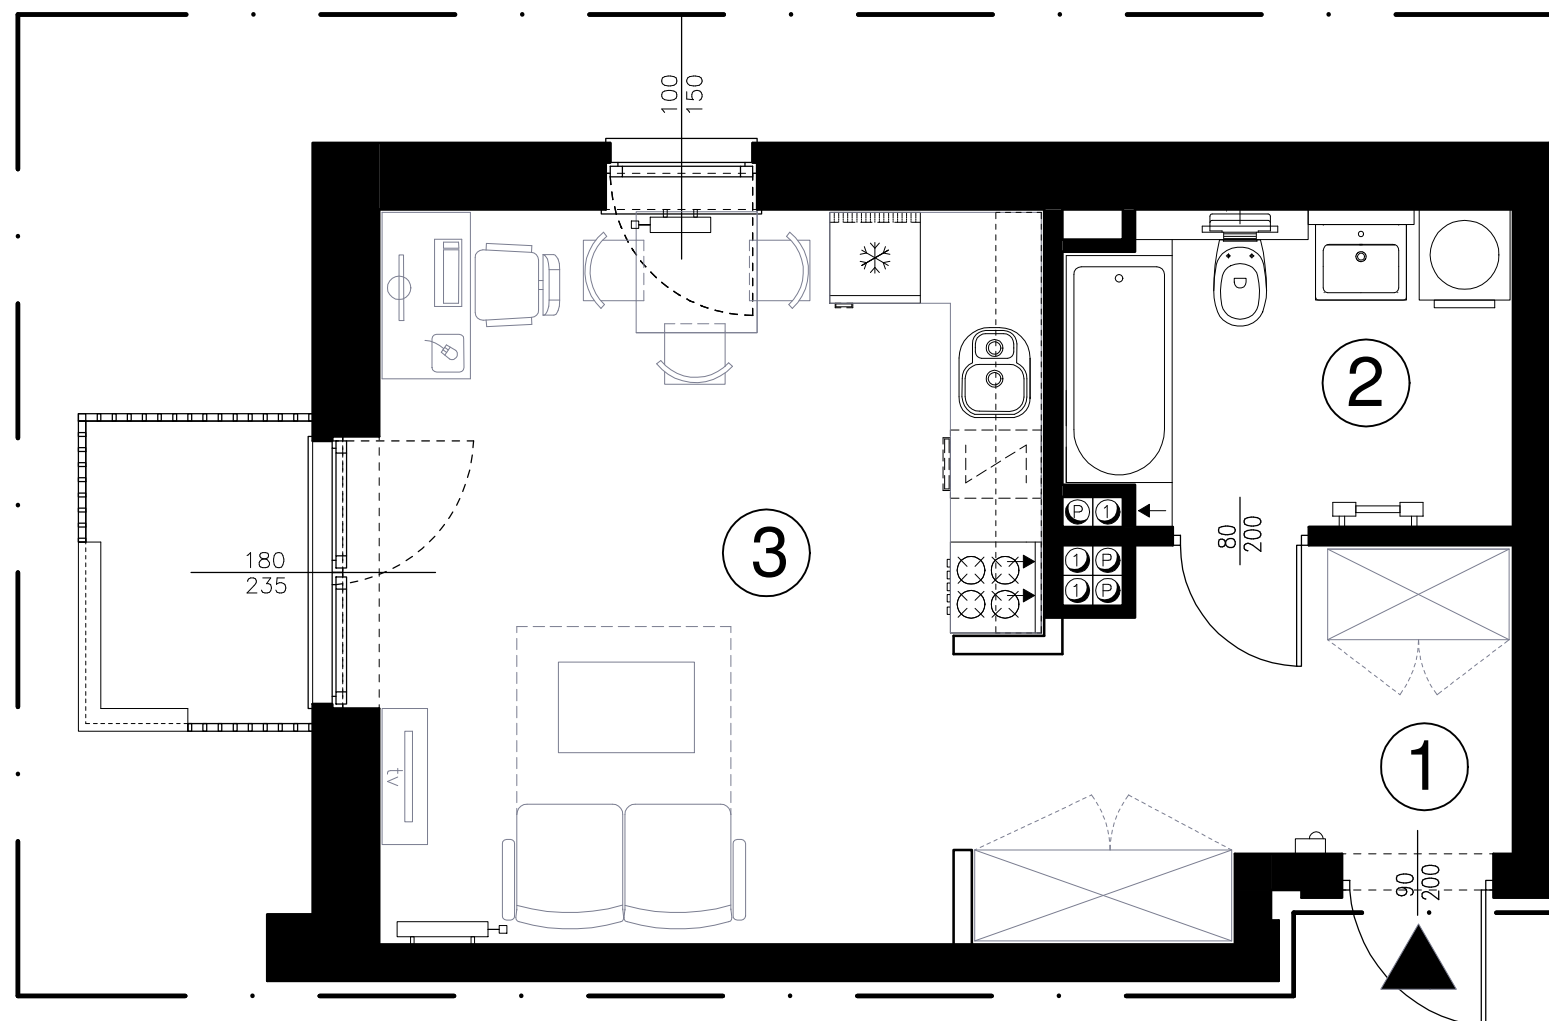

1	przedpokój	7,79 m ²
2	łazienka	6,12 m ²
3	salon z aneksem	20,82 m ²

Pow. użytkowa (PN ISO 9836)

34,73 m²



ŚCIANY STAŁE
 ŚCIANY Z MOŻLIWOŚCIĄ MODYFIKACJI (ARANŻACJI)
 WEJŚCIE DO MIESZKANIA

Uwaga: Na etapie projektu wykonawczego i realizacji budynku mogą wystąpić korekty lokalizacji i układu ścian oraz powierzchni liczonej w stanie wykończonym.