



Aleja Komisji Edukacji Narodowej 48, lok. U 7-8 02-797 Warszawa www.yip.com.pl


Biuro Sprzedaży Łódź:

Al. Łazowskiego 5 tel.: 727 727 903


Biuro Sprzedaży Warszawa:

Al. Komisji Edukacji Narodowej 48 lok. U 7-8

tel.: 22 436 84 30 warszawa@yip.com.pl


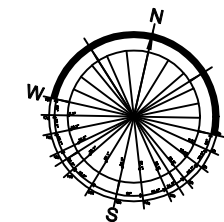


0 1 2 3 4 5m

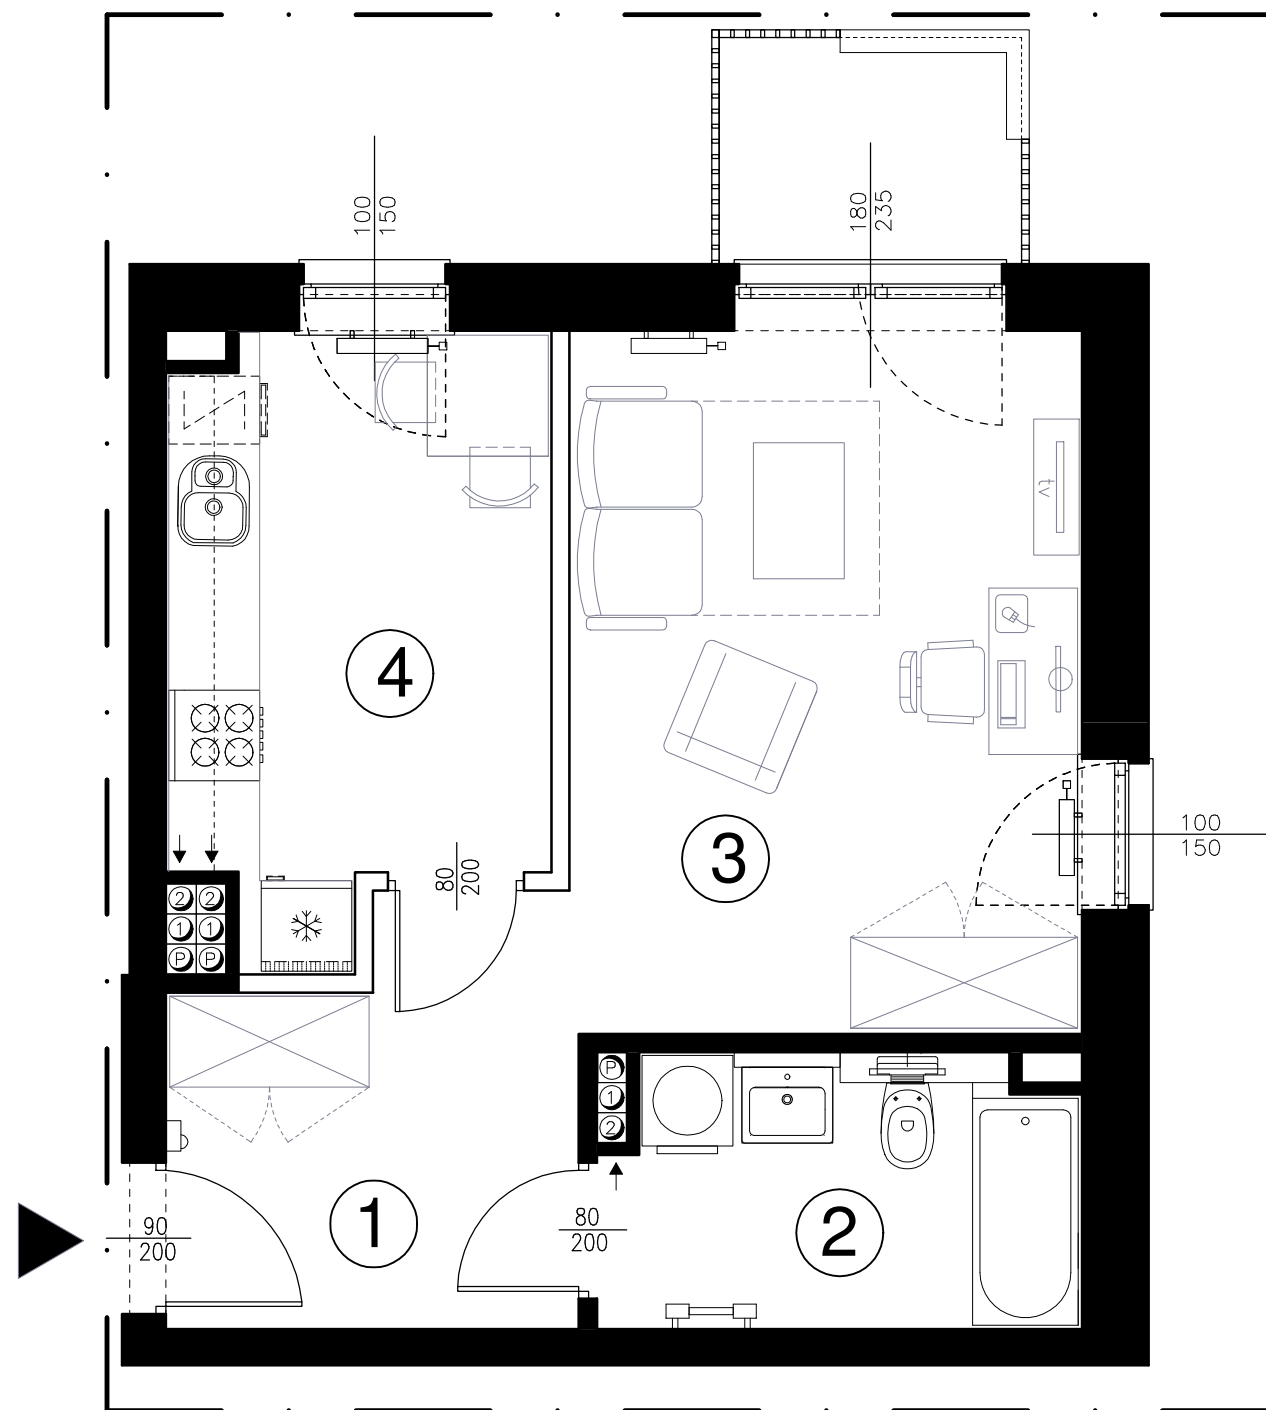

Mieszkanie
B 3.2


PIĘTRO 2

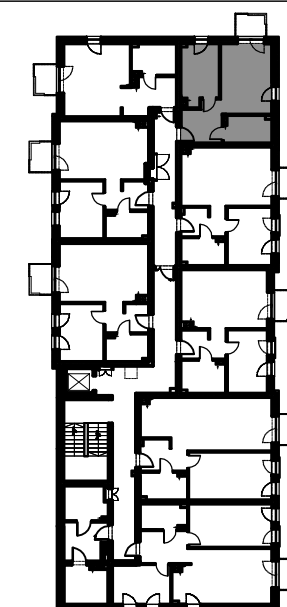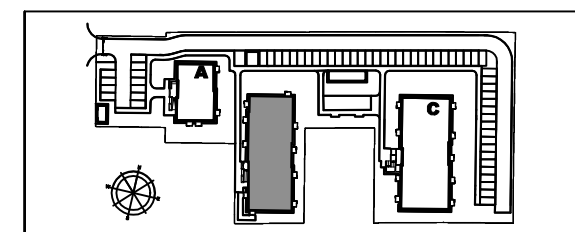

1	przedpokój	7,10 m ²
2	łazienka	5,65 m ²
3	pokój	16,39 m ²
4	kuchnia	9,90 m ²

Pow. użytkowa (PN ISO 9836)

39,04 m²

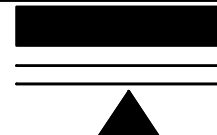

ŚCIANY STAŁE
ŚCIANY Z MOŻLIWOŚCIĄ MODYFIKACJI (ARANŻACJI)
WEJŚCIE DO MIESZKANIA

Uwaga: Na etapie projektu wykonawczego i realizacji budynku mogą wystąpić korekty lokalizacji i układu ścian oraz powierzchni liczonej w stanie wykończonym.