







Aleja Komisji Edukacji Narodowej 48, lok. U 7-8 02-797 Warszawa www.yp.com.pl
Biuro Sprzedaży Łódź:
Al. Łazowskiego 5 tel.: 727 727 903
Biuro Sprzedaży Warszawa:
Al. Komisji Edukacji Narodowej 48 lok. U 7-8
tel.: 22 436 84 30 warszawa@yp.com.pl

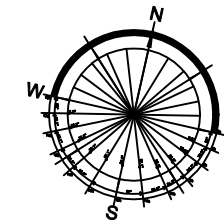

Mieszkanie B 3.8

PIĘTRO 2

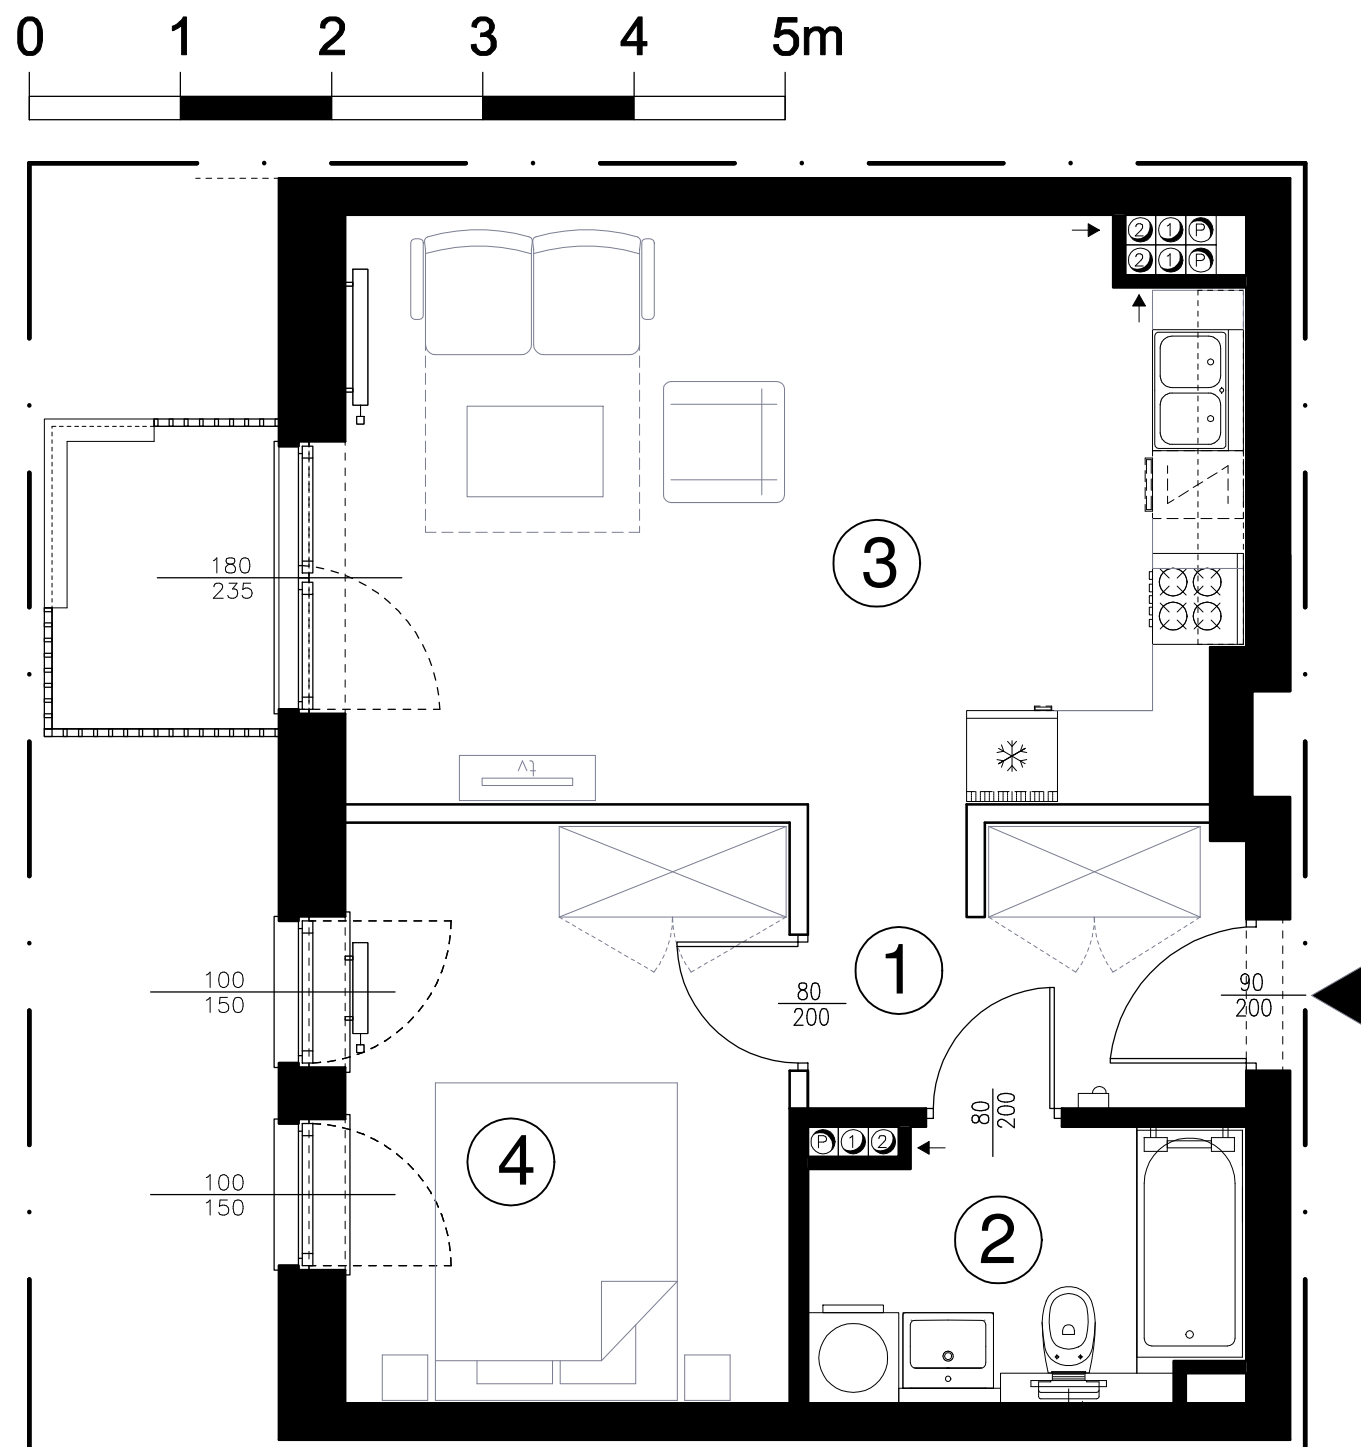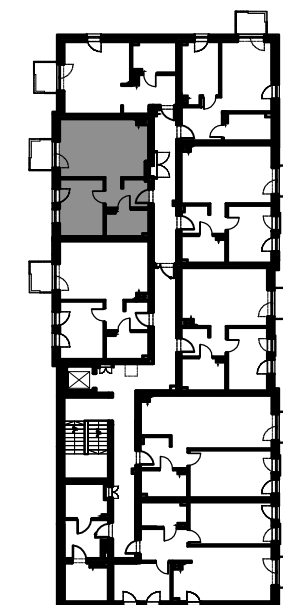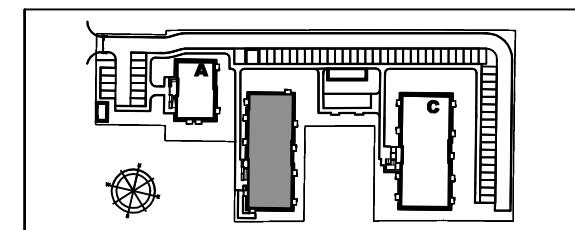

1	przedpokój	5,50 m ²
2	łazienka	5,09 m ²
3	salon z aneksem	23,54 m ²
4	pokój	11,40 m ²

Pow. użytkowa (PN ISO 9836)

45,53 m²



ŚCIANY STAŁE
ŚCIANY Z MOŻLIWOŚCIĄ MODYFIKACJI (ARANŻACJI)
WEJŚCIE DO MIESZKANIA

Uwaga: Na etapie projektu wykonawczego i realizacji budynku mogą wystąpić korekty lokalizacji i układu ścian oraz powierzchni liczonej w stanie wykończonym.