



Aleja Komisji Edukacji Narodowej 48, lok. U 7-8 02-797 Warszawa www.yip.com.pl


Biuro Sprzedaży Łódź:

Al. Łazowskiego 5 tel.: 727 727 903

Biuro Sprzedaży Warszawa:





Al. Komisji Edukacji Narodowej 48 lok. U 7-8

tel.: 22 436 84 30 warszawa@yip.com.pl

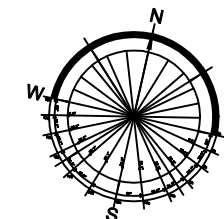

Mieszkanie C 2.2

PIĘTRO 1

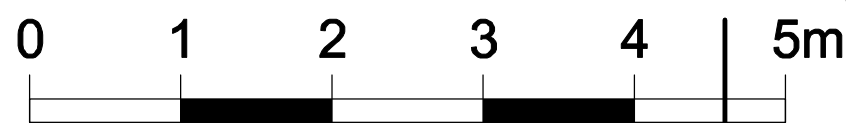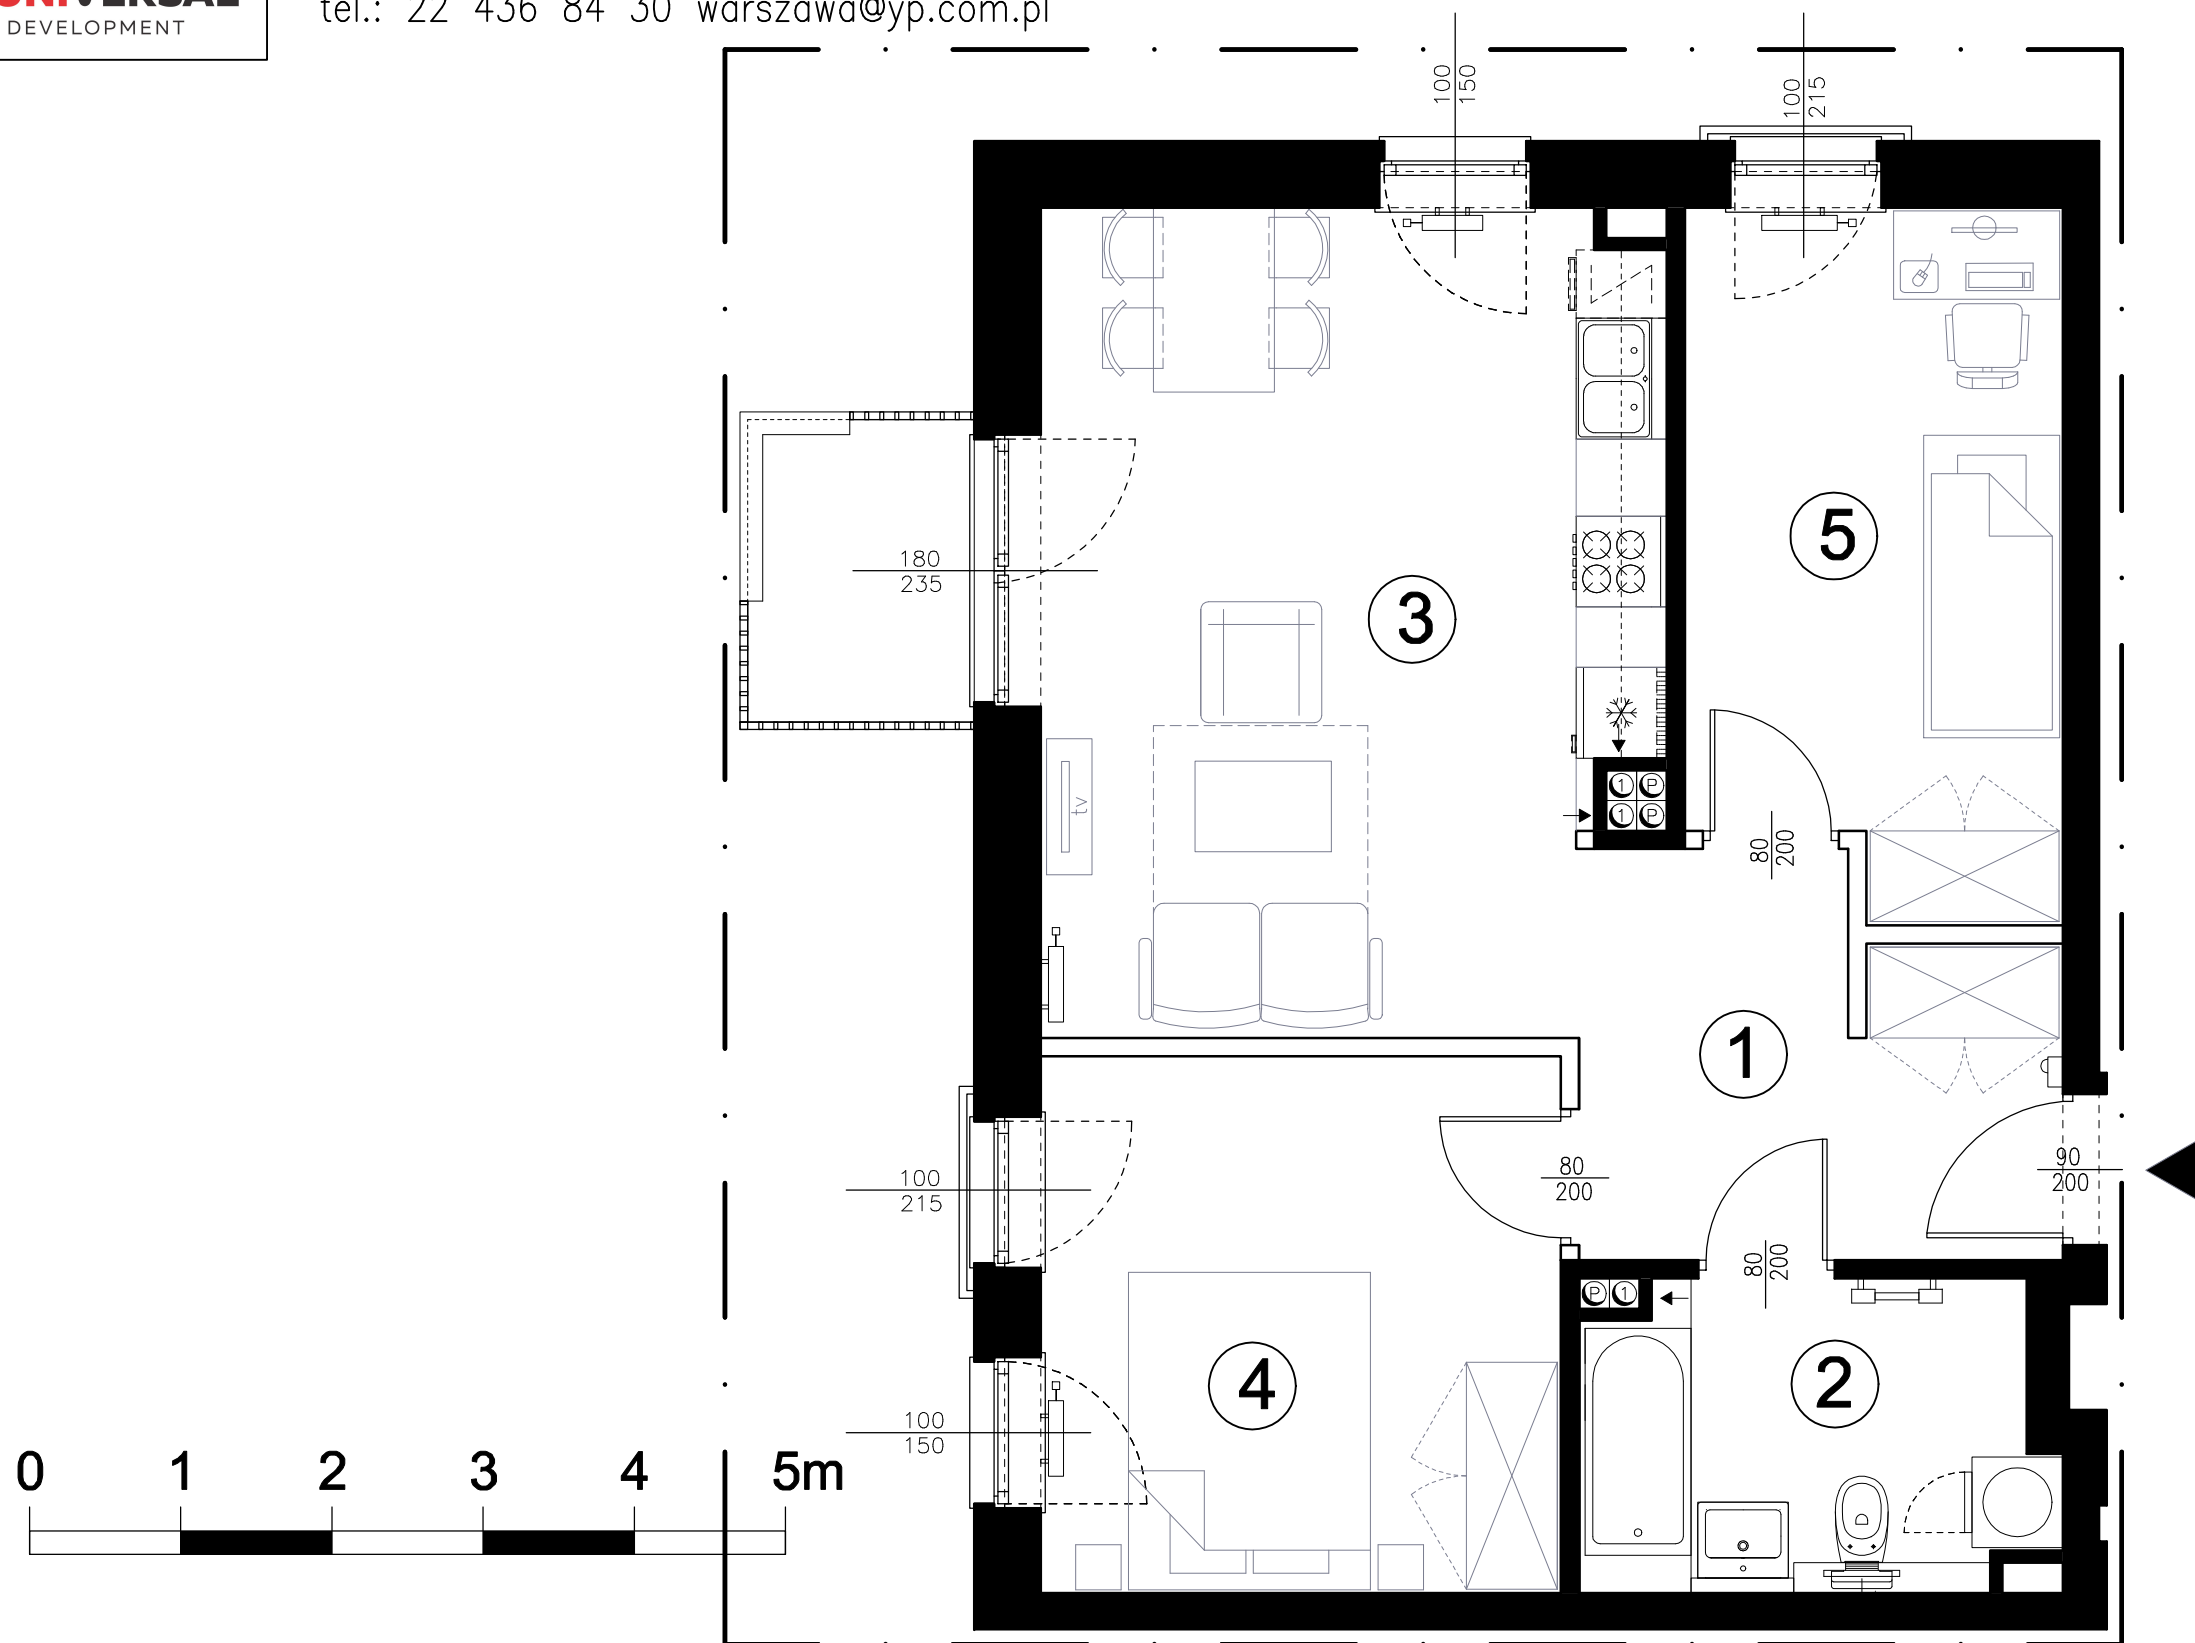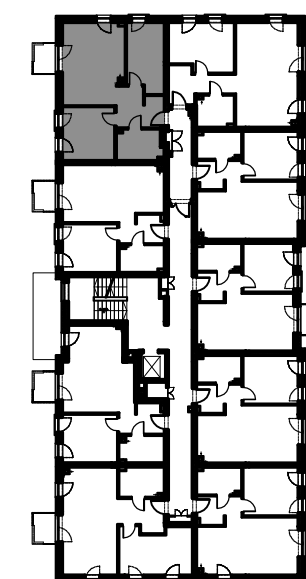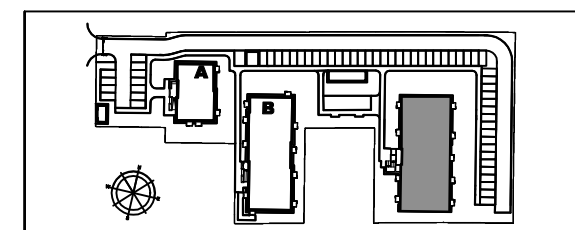

1	przedpokój	8,28 m ²
2	łazienka	6,13 m ²
3	salon z aneksem	22,02 m ²
4	pokój	12,64 m ²
5	pokój	11,58 m ²

Pow. użytkowa (PN ISO 9836)

60,65 m²



ŚCIANY STAŁE
ŚCIANY Z MOŻLIWOŚCIĄ MODYFIKACJI (ARANŻACJI)
WEJŚCIE DO MIESZKANIA

Uwaga: Na etapie projektu wykonawczego i realizacji budynku mogą wystąpić korekty lokalizacji i układu ścian oraz powierzchni liczonych w stanie wykończonym.