



Aleja Komisji Edukacji Narodowej 48, lok. U 7-8 02-797 Warszawa [www.yip.com.pl](http://www.yip.com.pl)


Biuro Sprzedaży Łódź:

Al. Łazowskiego 5 tel.: 727 727 903

Biuro Sprzedaży Warszawa:



Al. Komisji Edukacji Narodowej 48 lok. U 7-8

tel.: 22 436 84 30 [warszawa@yip.com.pl](mailto:warszawa@yip.com.pl)

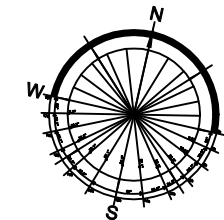


# Mieszkanie C 2.6

## PIĘTRO 1

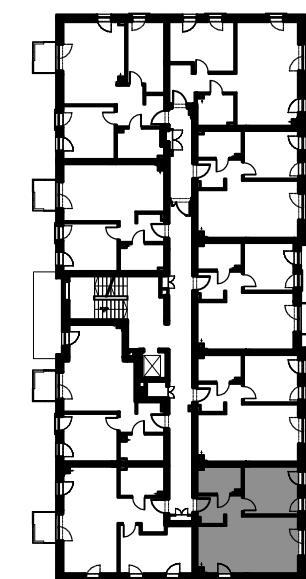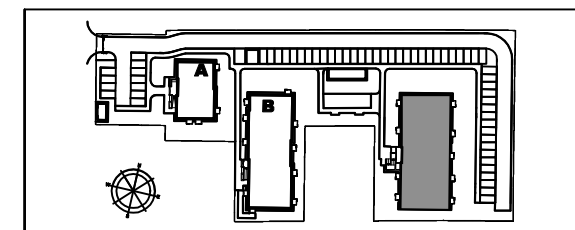

0 1 2 3 4 5m

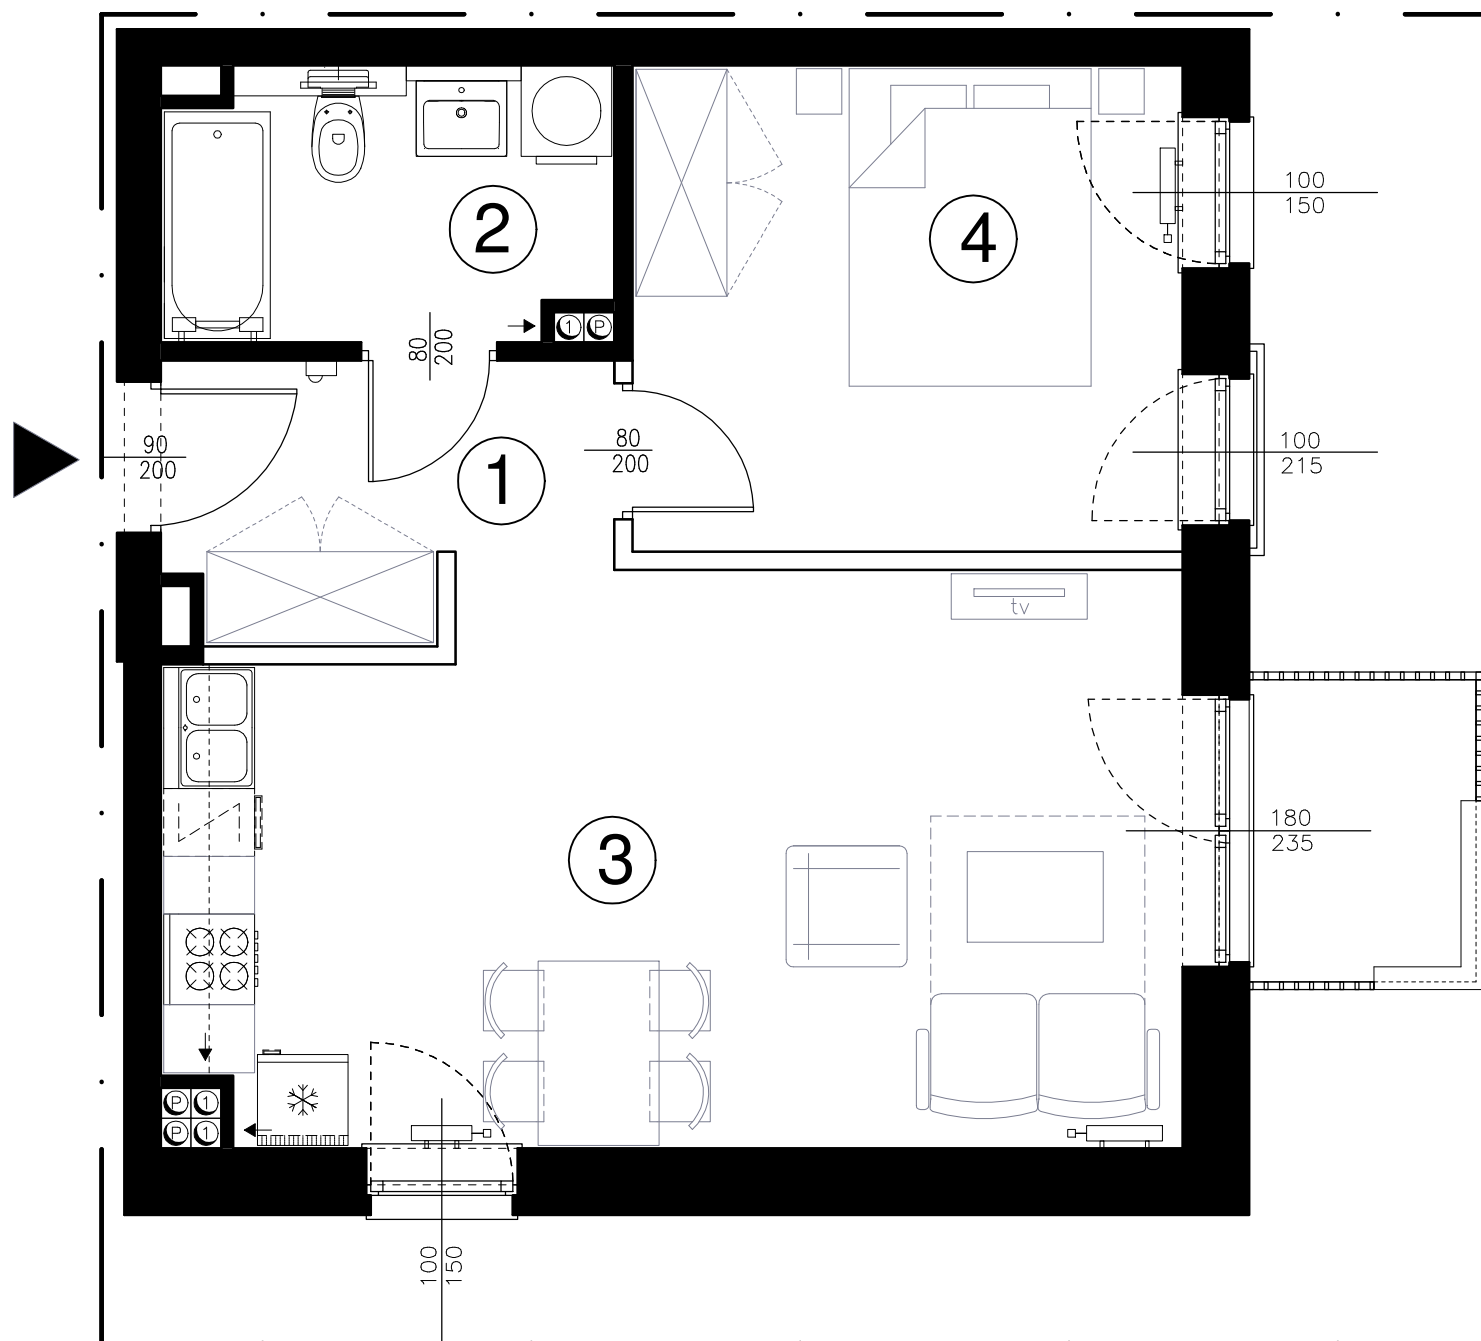

1	przedpokój	5,15 m <sup>2</sup>
2	łazienka	5,33 m <sup>2</sup>
3	salon z aneksem	25,07 m <sup>2</sup>
4	pokój	12,12 m <sup>2</sup>

Pow. użytkowa (PN ISO 9836)

# 47,67 m<sup>2</sup>



ŚCIANY STAŁE  
ŚCIANY Z MOŻLIWOŚCIĄ MODYFIKACJI (ARANŻACJI)  
WEJŚCIE DO MIESZKANIA

Uwaga: Na etapie projektu wykonawczego i realizacji budynku mogą wystąpić korekty lokalizacji i układu ścian oraz powierzchni liczonej w stanie wykończonym.