



Aleja Komisji Edukacji Narodowej 48, lok. U 7-8 02-797 Warszawa [www.yip.com.pl](http://www.yip.com.pl)



Biuro Sprzedaży Łódź:

Al. Łazowskiego 5 tel.: 727 727 903

Biuro Sprzedaży Warszawa:

Al. Komisji Edukacji Narodowej 48 lok. U 7-8



tel.: 22 436 84 30 warszawa@yip.com.pl

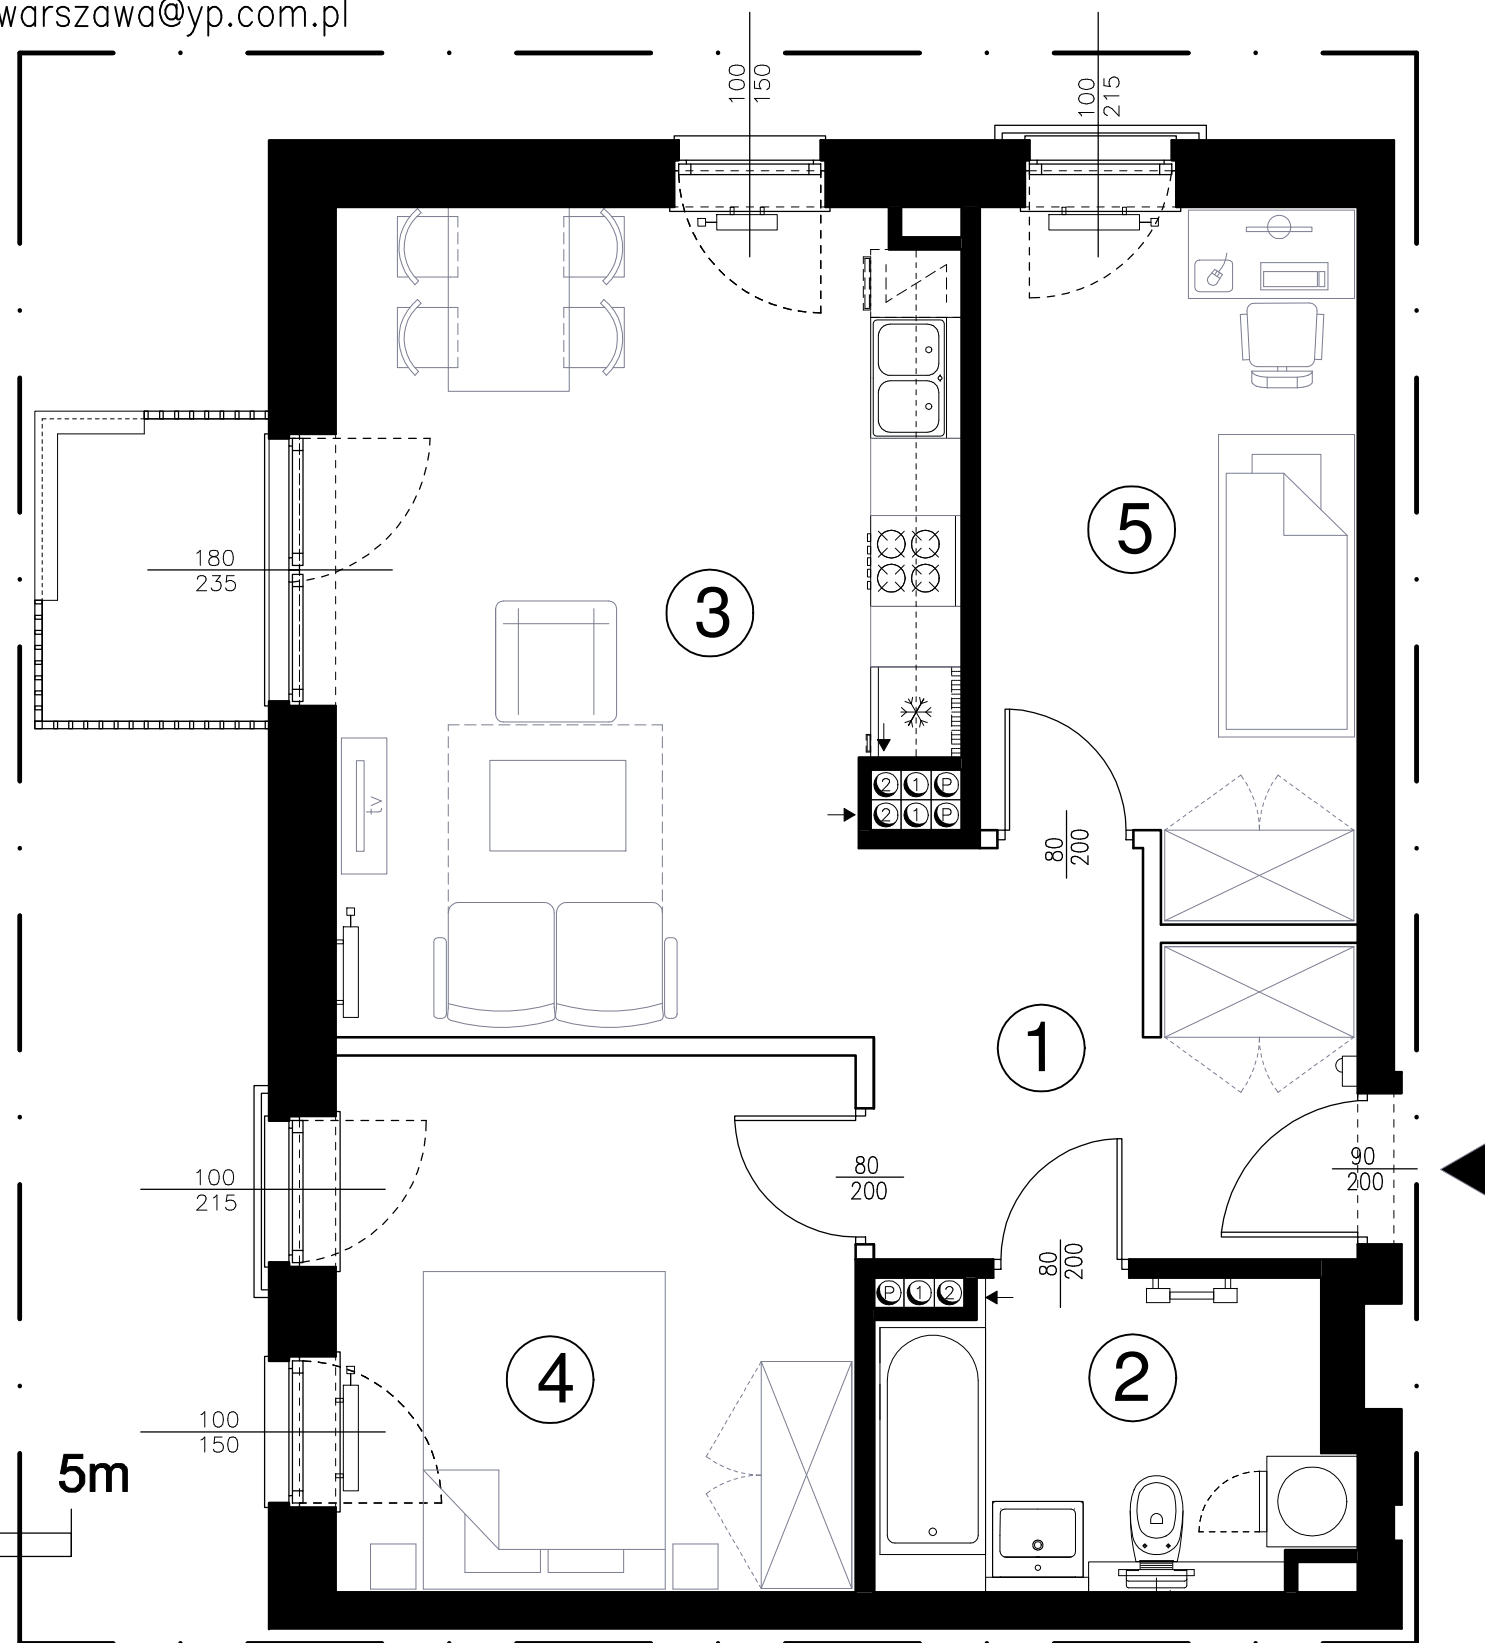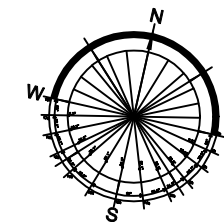

0 1 2 3 4 5m

Mieszkanie  
**C 3.2**

**PIĘTRO 2**

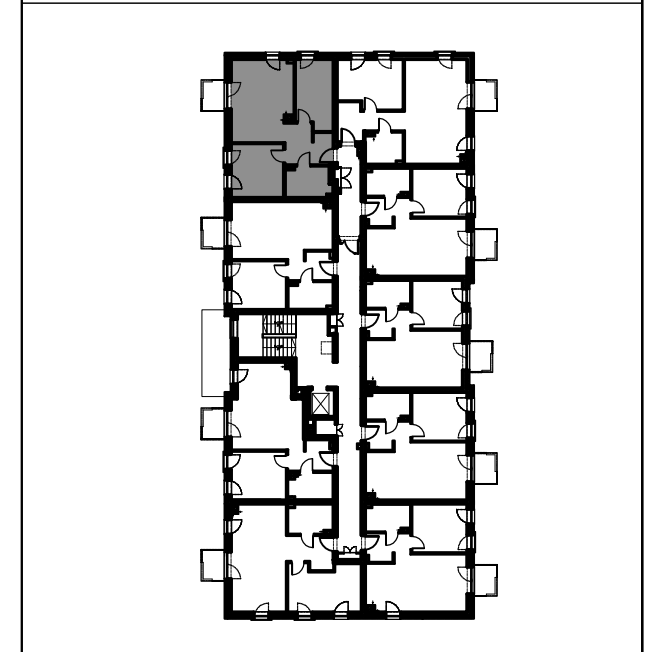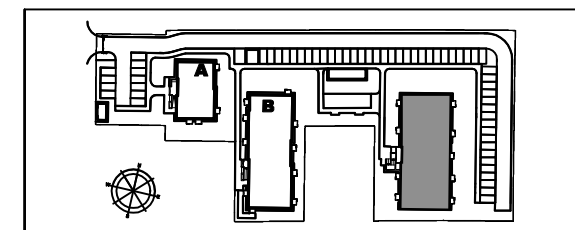

1	przedpokój	8,19 m <sup>2</sup>
2	łazienka	6,07 m <sup>2</sup>
3	salon z aneksem	21,91 m <sup>2</sup>
4	pokój	12,64 m <sup>2</sup>
5	pokój	11,60 m <sup>2</sup>

Pow. użytkowa (PN ISO 9836)

**60,41 m<sup>2</sup>**



ŚCIANY STAŁE  
ŚCIANY Z MOŻLIWOŚCIĄ MODYFIKACJI (ARANŻACJI)  
WEJŚCIE DO MIESZKANIA

Uwaga: Na etapie projektu wykonawczego i realizacji budynku mogą wystąpić korekty lokalizacji i układu ścian oraz powierzchni liczonej w stanie wykończonym.