



Aleja Komisji Edukacji Narodowej 48, lok. U 7-8 02-797 Warszawa [www.yip.com.pl](http://www.yip.com.pl)


Biuro Sprzedaży Łódź:

Al. Łazowskiego 5 tel.: 727 727 903

Biuro Sprzedaży Warszawa:




Al. Komisji Edukacji Narodowej 48 lok. U 7-8

tel.: 22 436 84 30 warszawa@yip.com.pl

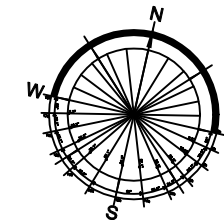

Mieszkanie  
**C 3.7**

**PIĘTRO 2**

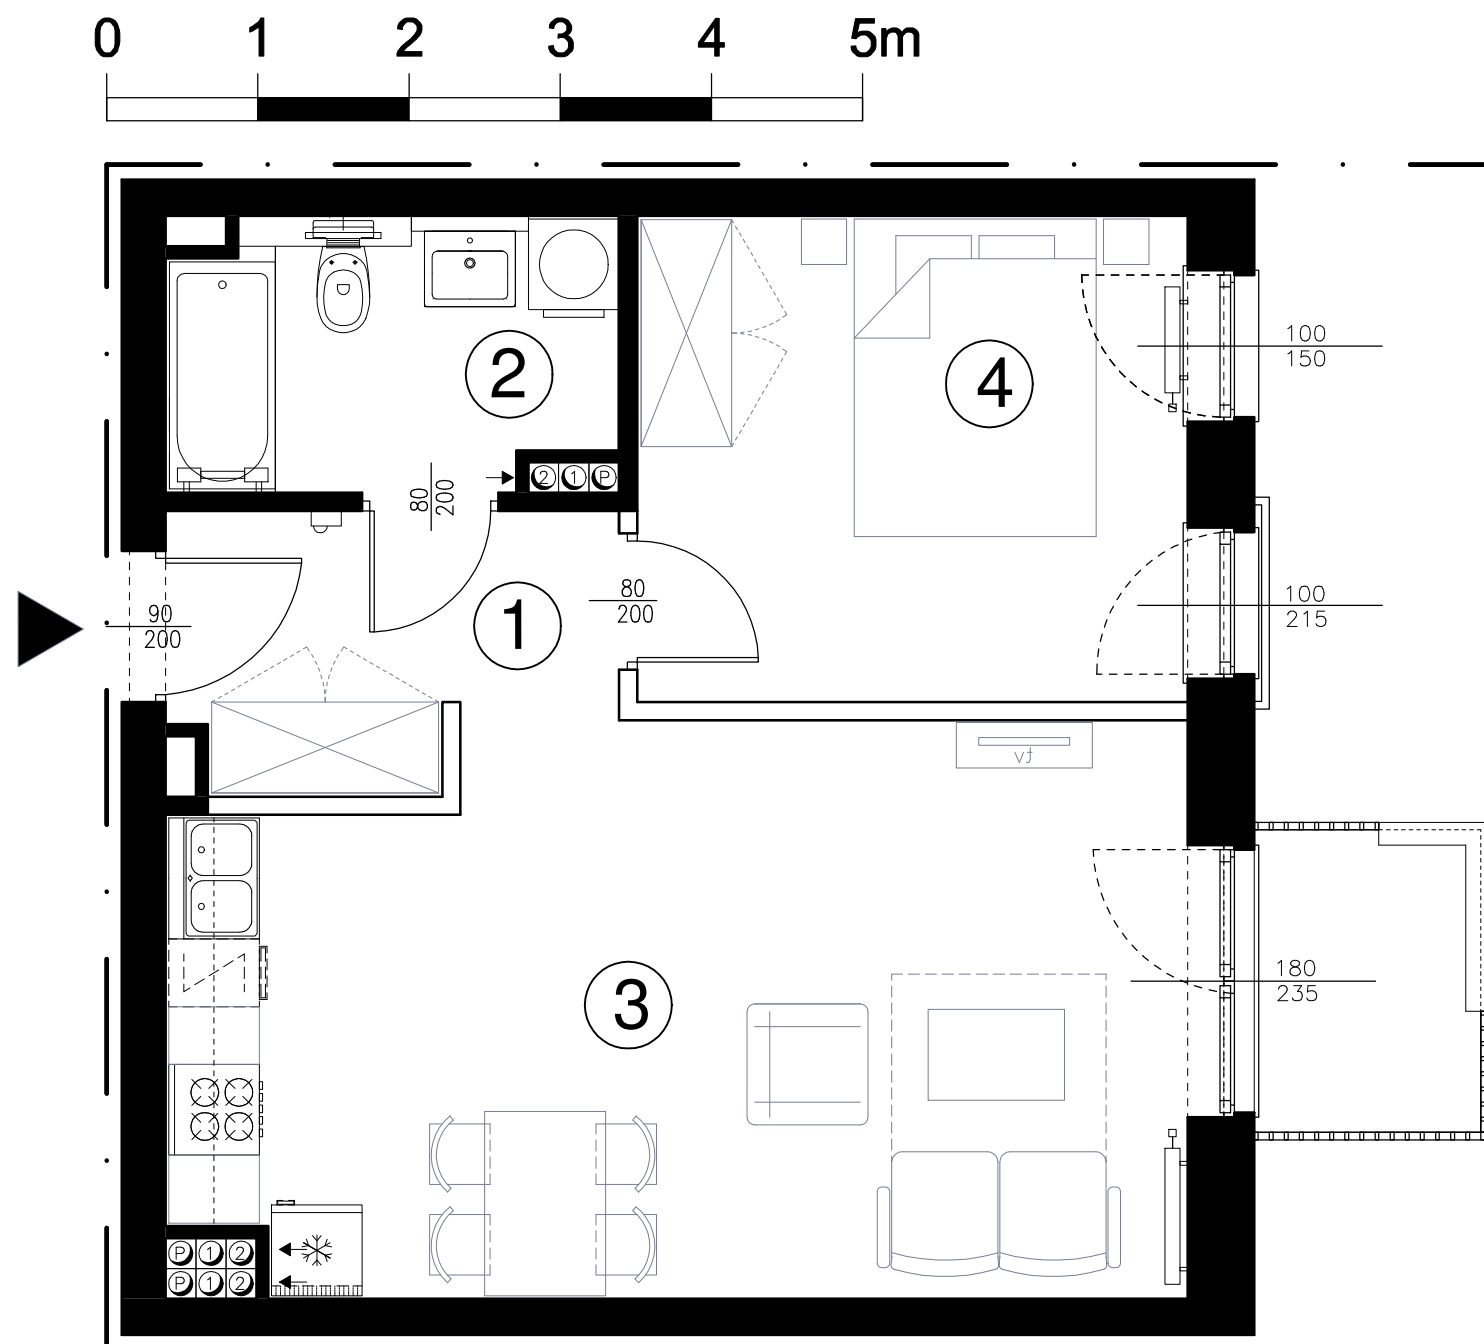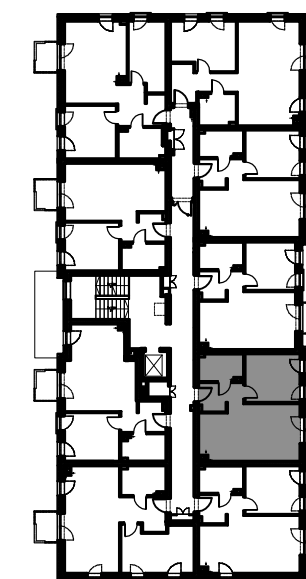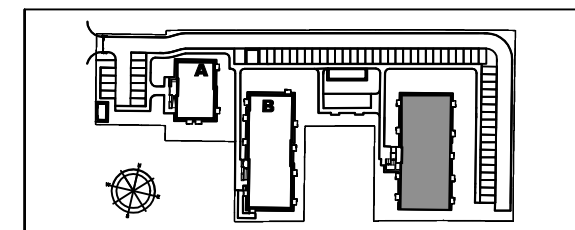

1	przedpokój	5,15 m <sup>2</sup>
2	łazienka	5,27 m <sup>2</sup>
3	salon z aneksem	24,76 m <sup>2</sup>
4	pokój	12,12 m <sup>2</sup>

Pow. użytkowa (PN ISO 9836)

**47,30 m<sup>2</sup>**



ŚCIANY STAŁE  
ŚCIANY Z MOŻLIWOŚCIĄ MODYFIKACJI (ARANŻACJI)  
WEJŚCIE DO MIESZKANIA

Uwaga: Na etapie projektu wykonawczego i realizacji budynku mogą wystąpić korekty lokalizacji i układu ścian oraz powierzchni liczonej w stanie wykończonym.