

BIURO SPRZEDAŻY
15-282 BIAŁYSTOK
ul. Piękna 3
tel. (85) 747-30-30



**ul. Lewandowskiego
w Białymstoku**



A-B
KLATKA

P
PIĘTRO


U3
NR MIESZKANIA

15
ILOŚĆ POKOI

209,21m²
POWIERZCHNIA

LEGENDA

	ŚCIANY KONSTRUKCYJNE
	ŚCIANY DZIAŁOWE

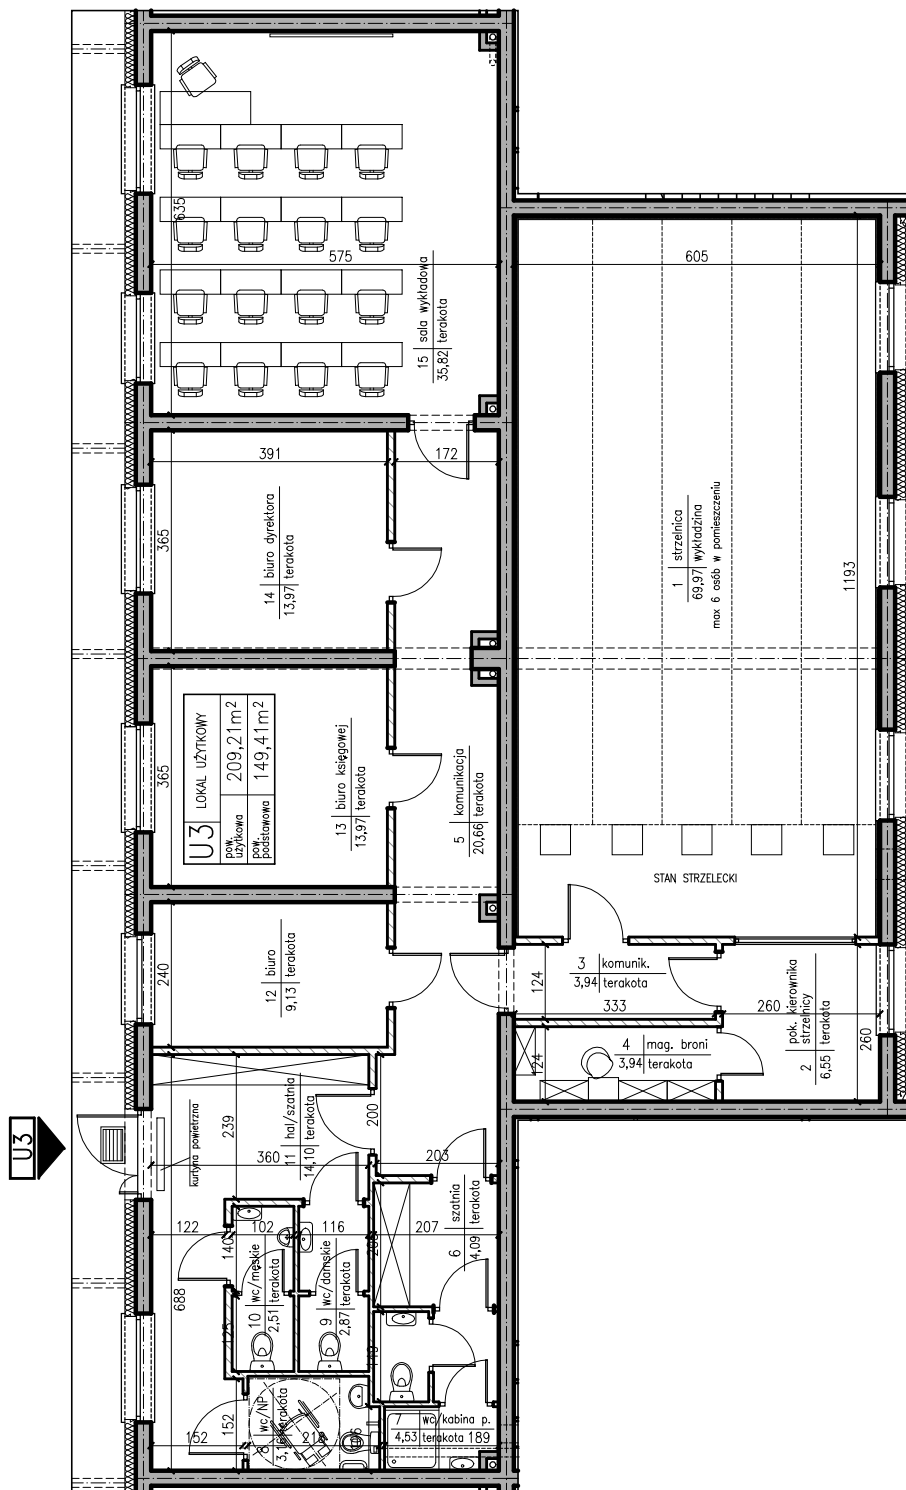

0 1 2 3 4 5 m