



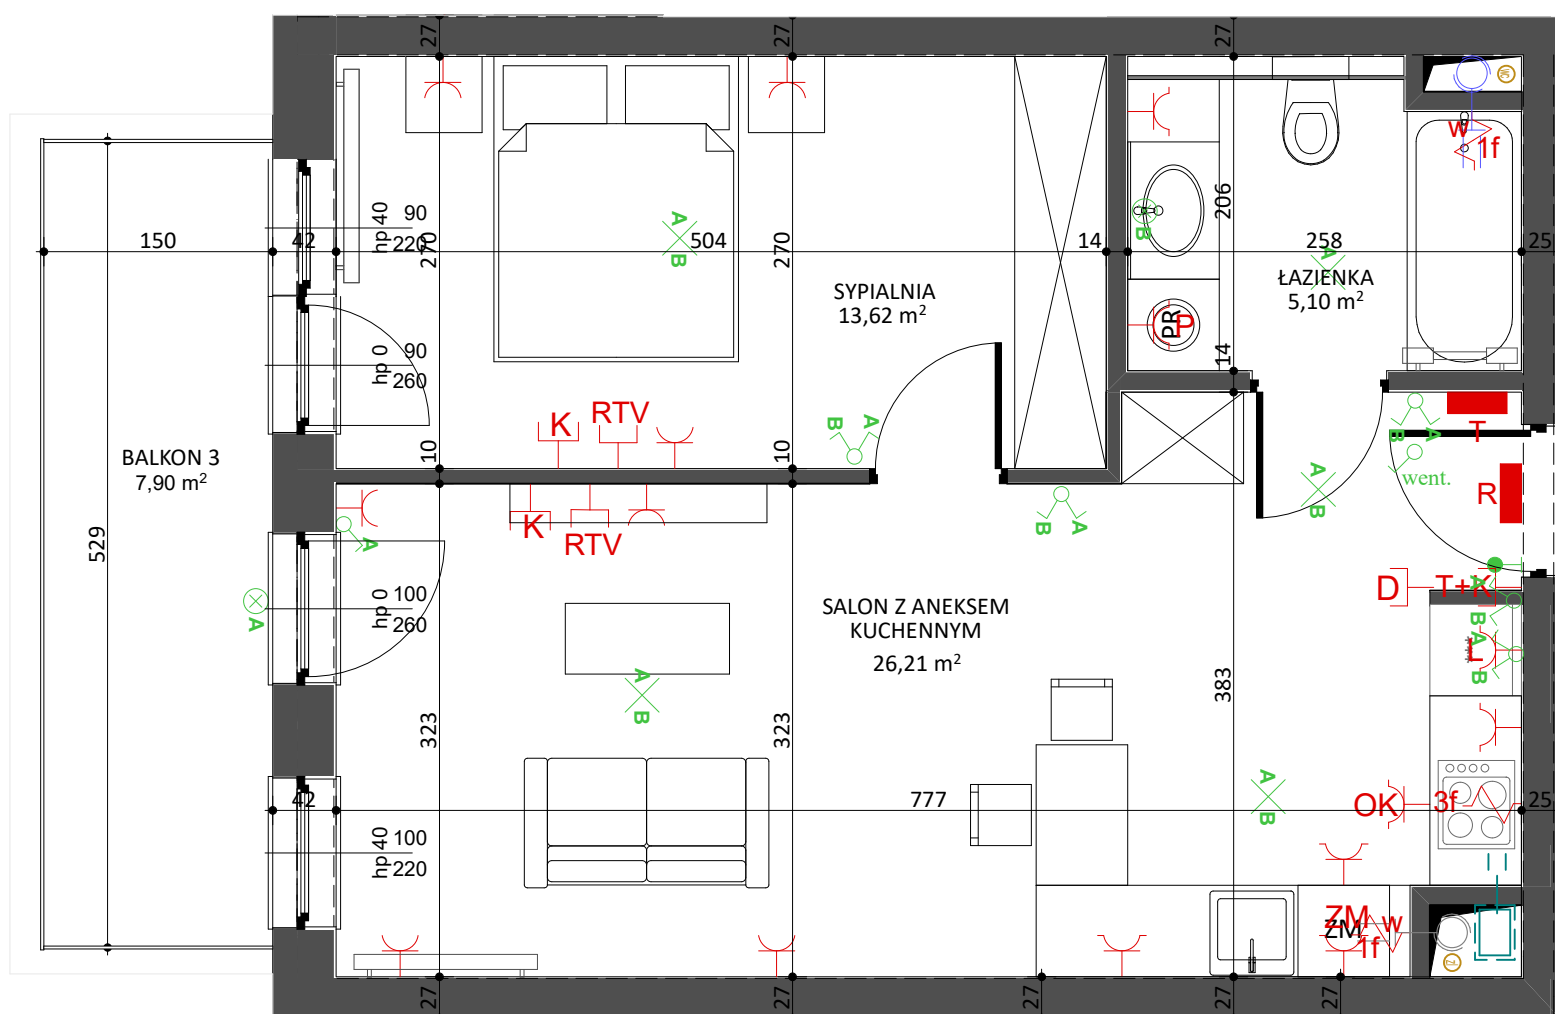


LEGENDA :		LEGENDA :	
	- wypust oświetleniowy sufitowy		Gniazdo hermetyczne
	- wypust oświetleniowy ścienny		Gniazdo hermetyczne - okap
	- łącznik pojedynczy		Gniazdo modułowe
	- łącznik dwuprzewodowy		Gniazdo hermetyczne - zmywarka
	- łącznik dwuprzewodowy z wskaźnikiem		Gniazdo hermetyczne - lodówka
	- oprawa oświetleniowa z czujnikiem		Gniazdo hermetyczne - pralka
	- oprawa awaryjna		Gniazdo komputerowe
			Gniazdo domofonowe
			Gniazdo telefoniczne
			Wypust 3 fazowy
			Wypust 1 fazowy - wentylator
			Tablica teletechniczna
			Rozdzielnica
			Gniazdo RTV

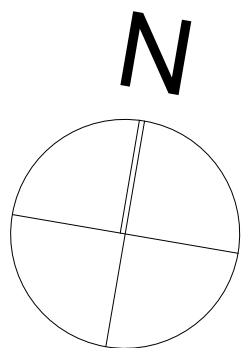

PROJEKTANT:
BIURO PROJEKTÓW
KAZIMIERSKI I RYBA - Sp.J.
01-014 Warszawa ul. Żytnia 16/F
tel +48 / 22 / 632 32 02
e-mail: biuro@kir-architekci.com



LOKAL NR	PIĘTRO	LICZBA POKOI	POW. UŻYTKOWA
A 36	5	2	46,11 m ²
ZESTAWIENIE POWIERZCHNI			
SALON Z ANEKSEM KUCHENNYM			26,21 m ²
SYPIALNIA			13,62 m ²
ŁAZIENKA			5,10 m ²
BALKON			7,90 m ²

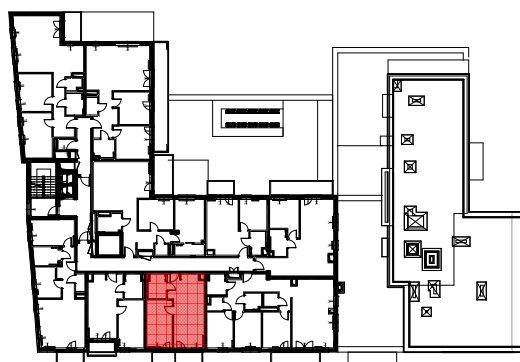

Yuniversal Podlaski
sp. z o.o. Biuro Warszawa

Aleja KEN 48 lok.7
tel. 022 436 84 30/3
fax. 022 436 84 40
yuniversalpodlaski.pl

1. Powierzchnia mieszkania w [m²] liczona według Normy PN-ISO 9836:1997 "Właściwości użytkowe w budownictwie. Określanie wskaźników powierzchniowych i kubaturowych"
2. Powierzchnie w [m²] poszczególnych pomieszczeń są podane poglądowo / szacunkowo. Odległości (długości i szerokości) poszczególnych pomieszczeń są podane poglądowo / szacunkowo. Aranżacja lokalu mieszkalnego przedstawiona na rzucie jest przykładowa.
3. Niniejsza karta katalogowa opracowana została na podstawie projektu budowlanego. W toku realizacji mogą wystąpić niewielkie zmiany.