


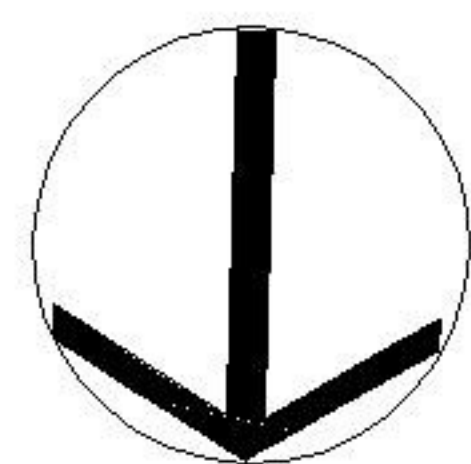




## ZESPÓŁ BUDYNKÓW WIELORODZINNYCH W BIAŁYMSTOKU



PLAN LOKALU NR  
POWIERZCHNIA UŻYTKOWA

**A-06**  
37,02 m<sup>2</sup>

|             |    |
|-------------|----|
| ETAP        | II |
| BUDYNEK     | A  |
| PIĘTRO      | 1  |
| ILOŚĆ POKOI | 1  |

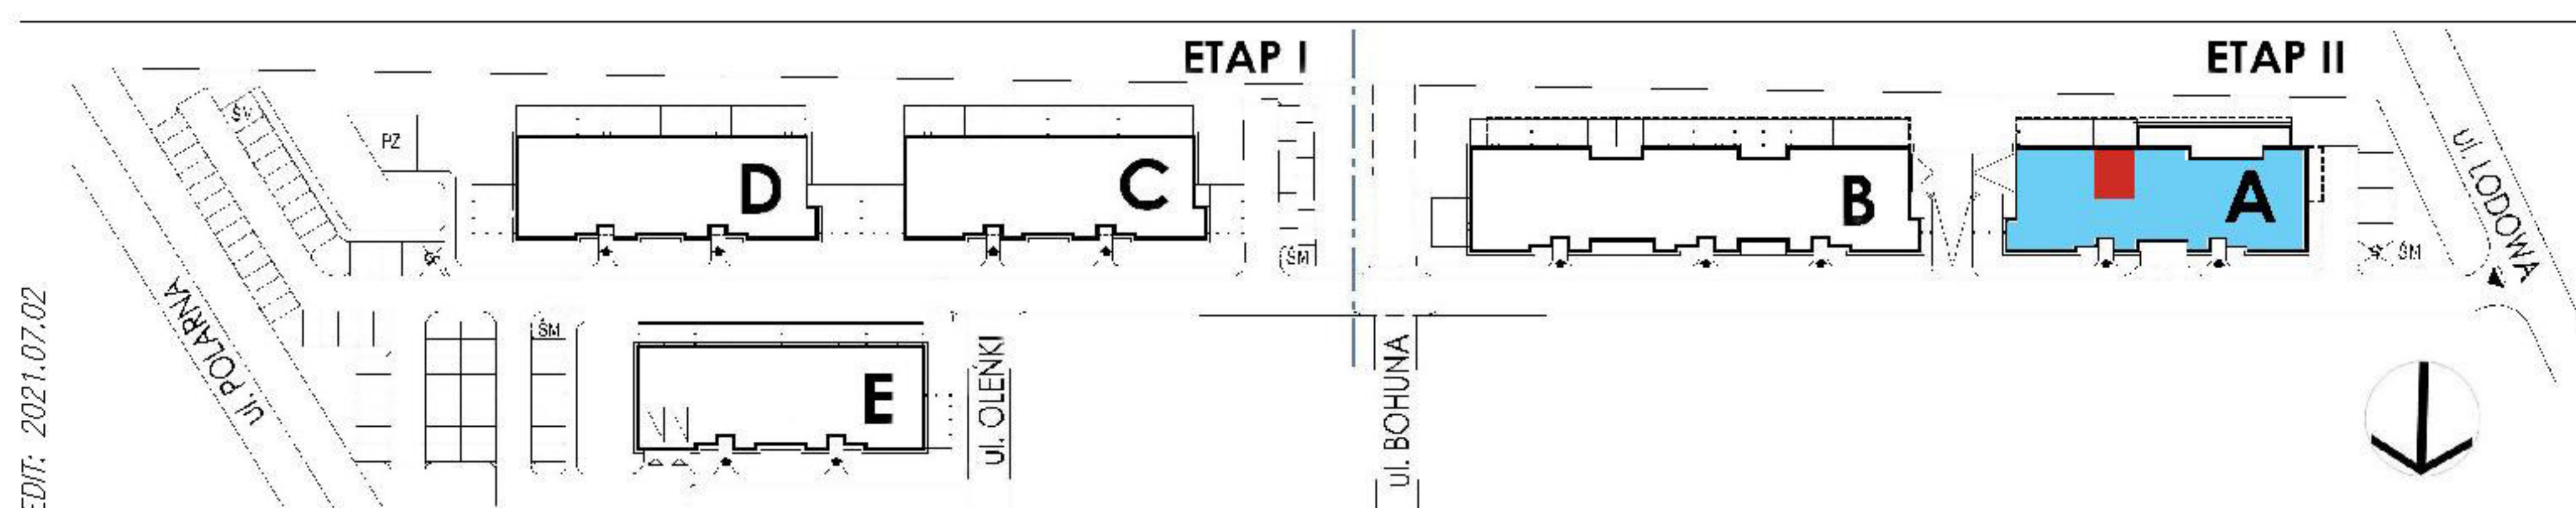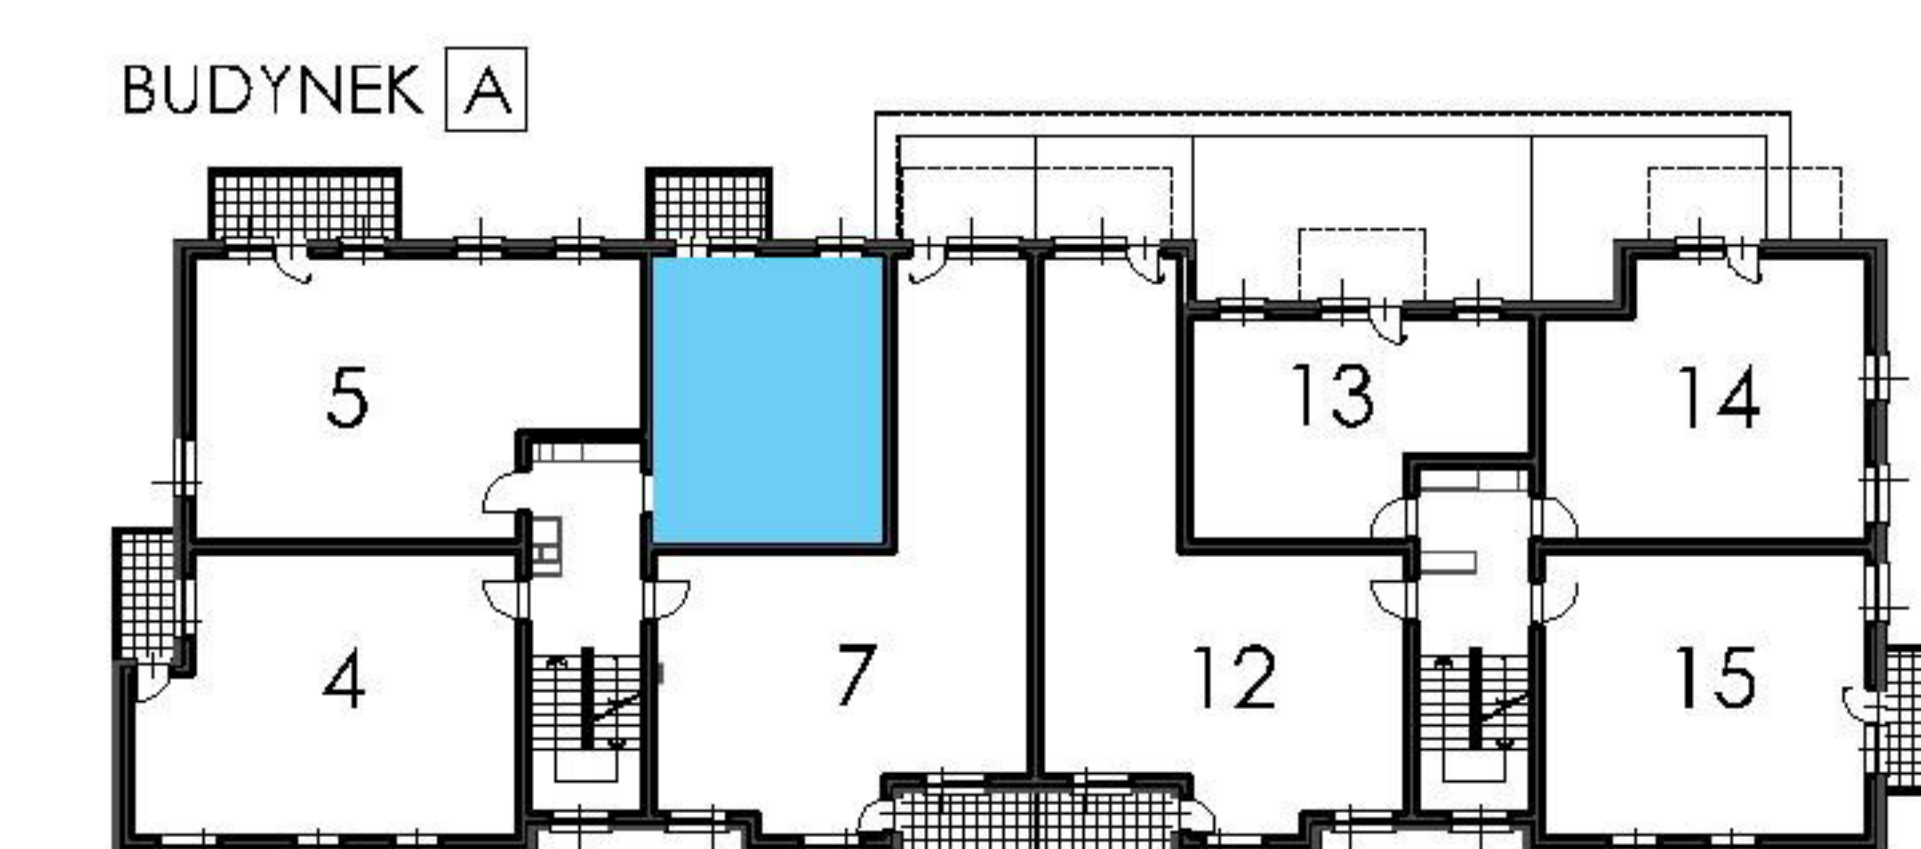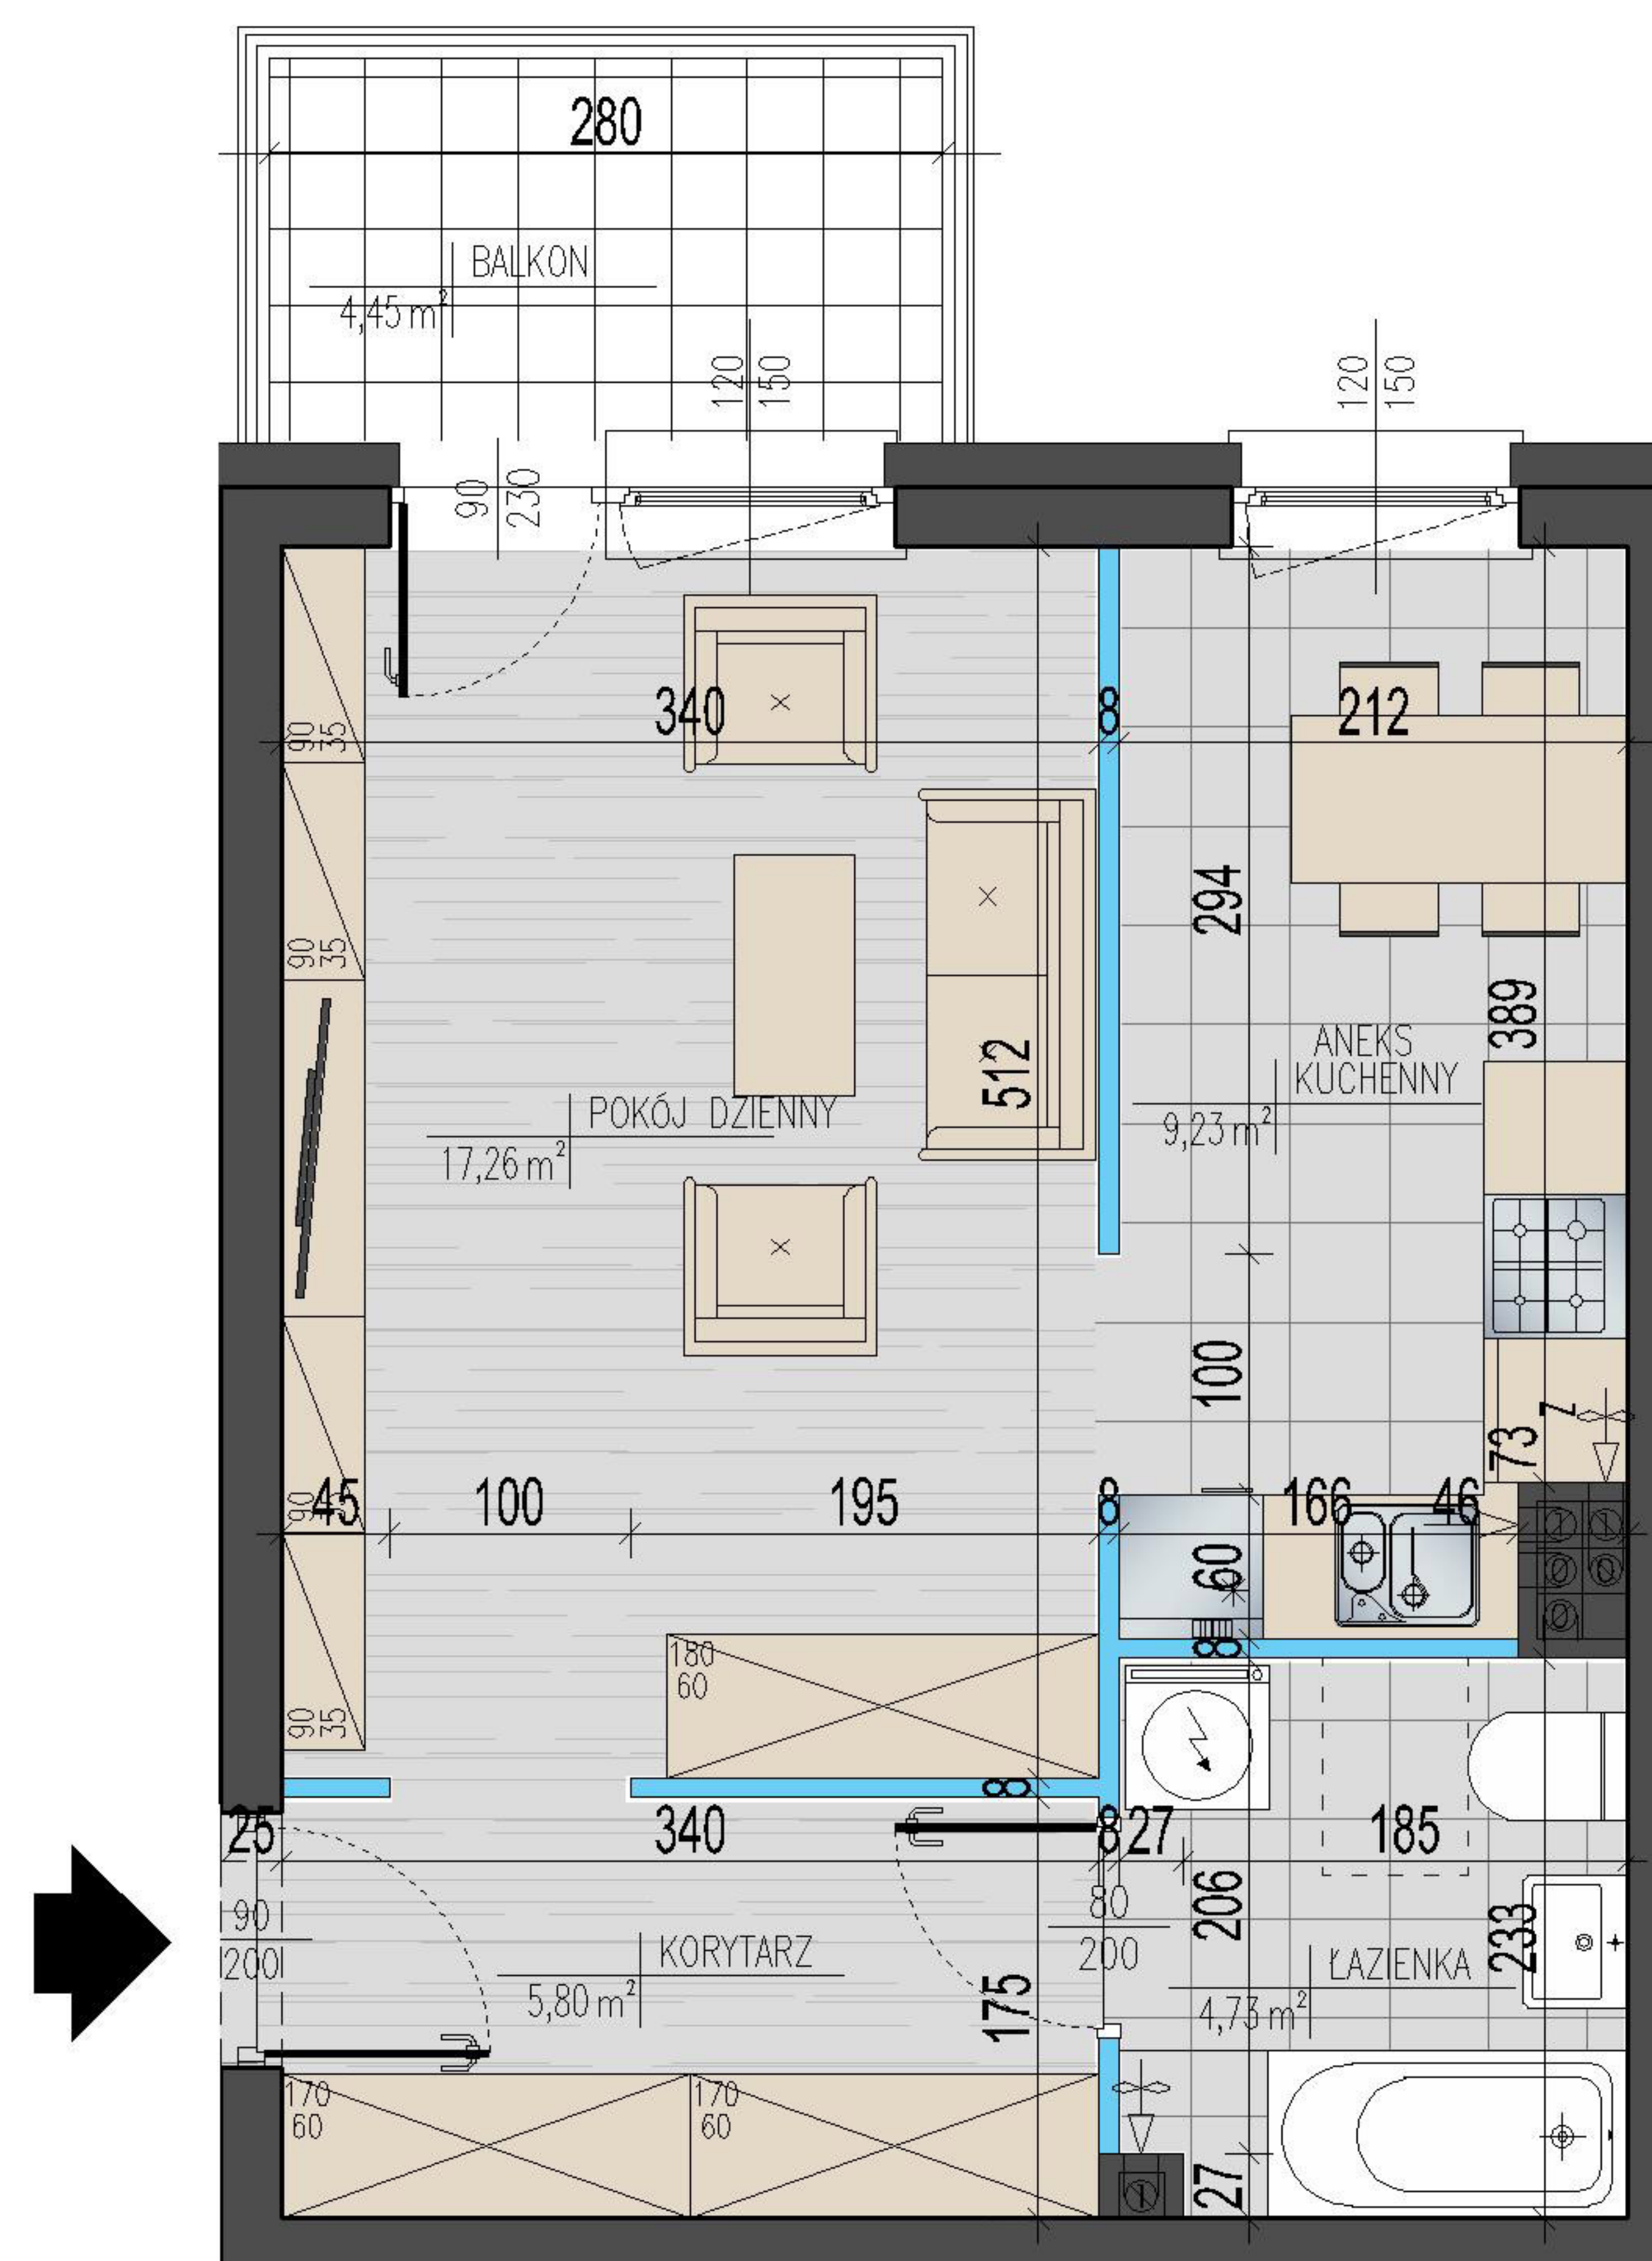

ŚCIANY  
BEZ MOŻLIWOŚCI  
ROZBIÓRKI

ŚCIANY  
Z MOŻLIWOŚCIĄ  
PRZESUNIĘCIA

Przedstawiona w karcie katalogowej aranżacja opracowana została na podstawie projektu wykonawczego i jest przykładowa. W trakcie realizacji mogą wystąpić niewielkie zmiany. Niniejsza broszura ma charakter jedynie poglądowy. Obmiar powierzchni użytkowej lokalu wykonano zgodnie z normą PN-ISO-9836. Wymiary przedstawiono w stanie surowym bez wykończenia ścian.

**BIURO SPRZEDAŻY:**  
Białystok, ul. Piękna 3  
tel. (85) 747-30-30  
www.y.p.com.pl

