

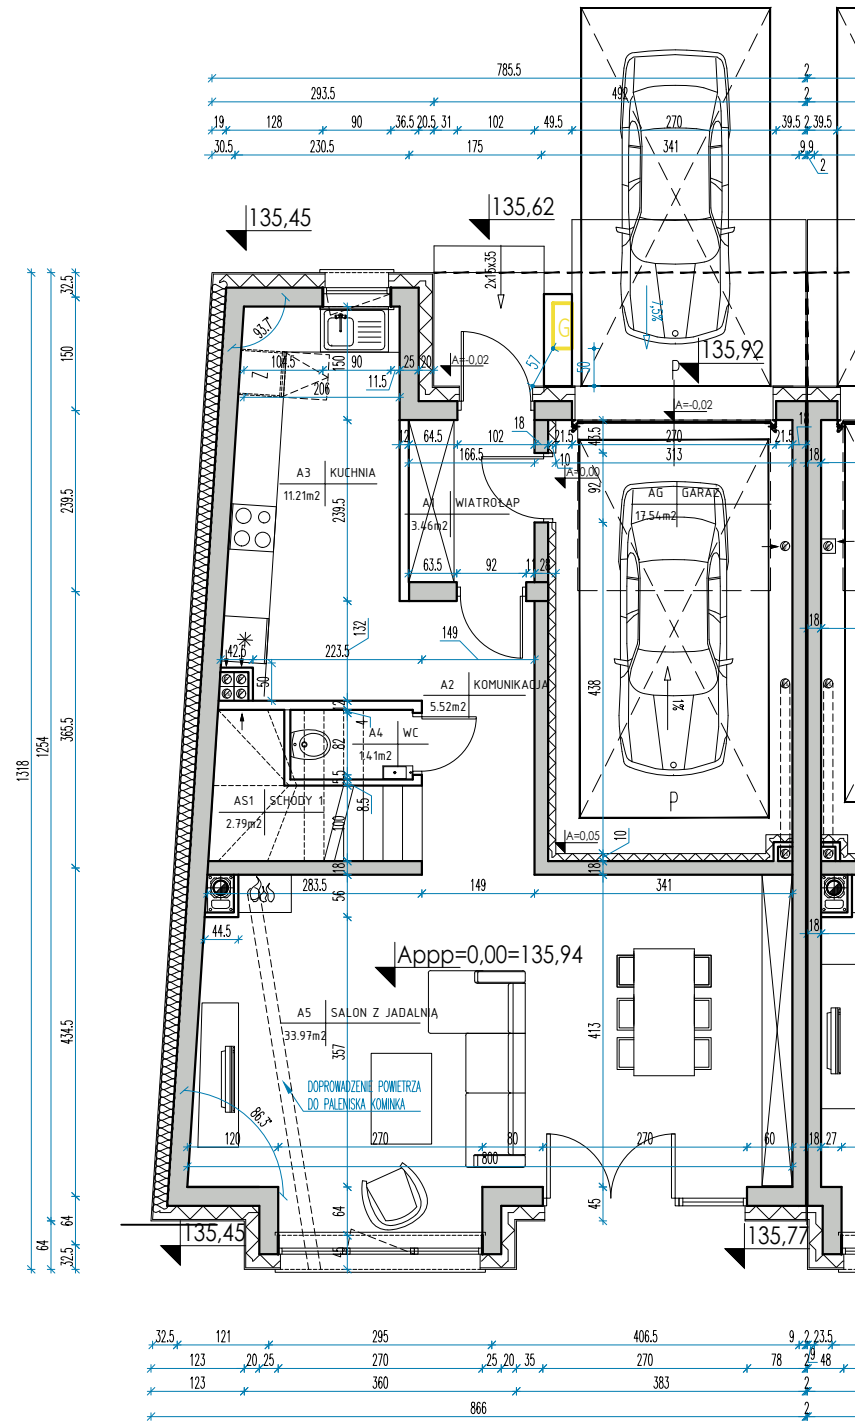


SEGMENT A


POWIERZCHNIA UŻYTKOWA Z ANTRESOLĄ 178,04m<sup>2</sup>

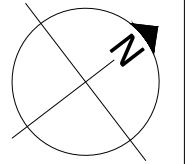

RZUT PARTERU

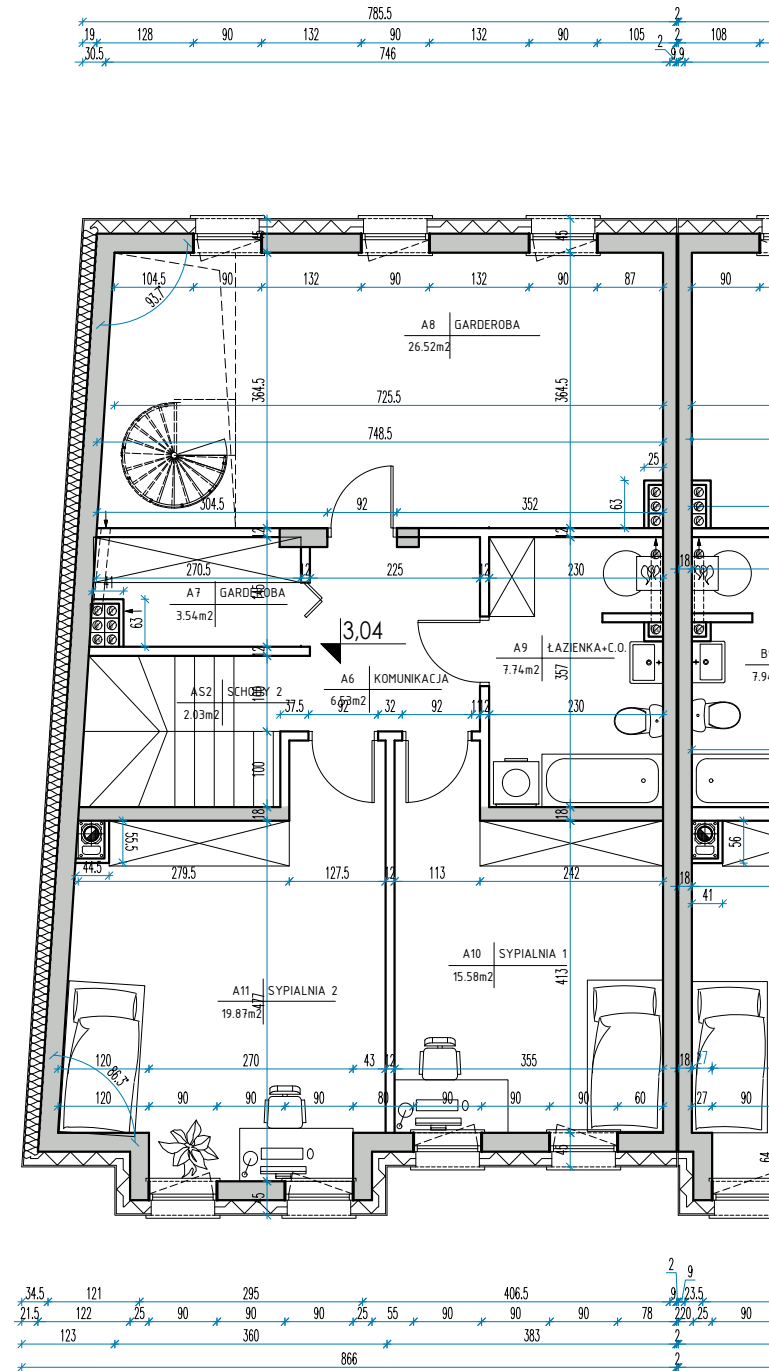

RZUT PIĘTRA

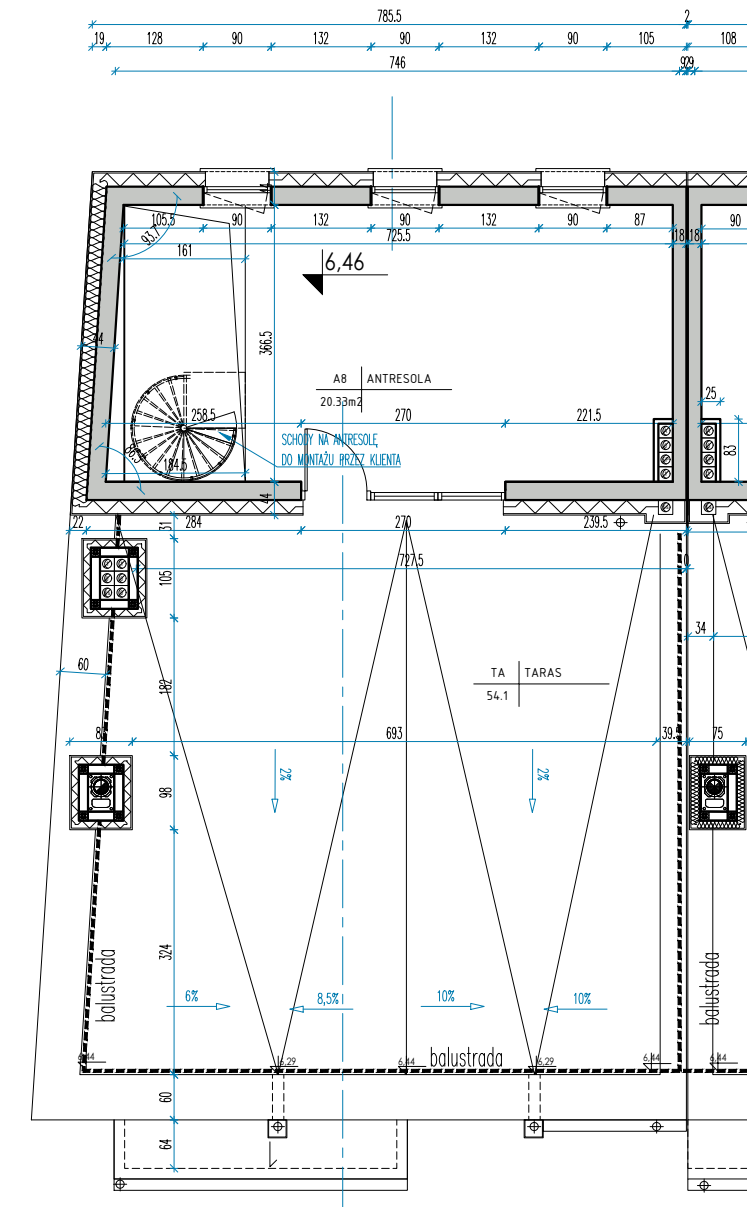


RZUT ANTRESOLI

**Nowowarszawska**

ul. Nowowarszawska, Białystok



Biuro Sprzedaży  
Białystok, ul. Piękną 3  
tel.: 85 747 30 30  
e-mail: bialystok@yp.com.pl

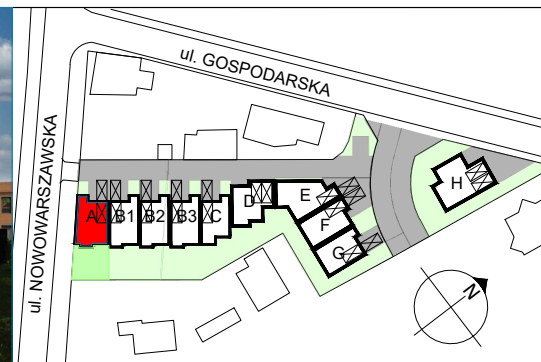

OZNACZENIA

- ŚCIANY BEZ MOŻLIWOŚCI ROZBÓRKI I PRZESUNIĘCIA
- ŚCIANY Z MOŻLIWOŚCIĄ PRZESUNIĘCIA

- UWAGA:
- niniejsza oferta nie stanowi oferty w rozumieniu Kodeksu Cywilnego dane w niej zawarte mają jedynie charakter informacyjny i mogą ulec zmianie; powierzchnia obliczona wg rozporządzenia Ministra Rozwoju z dnia 11 września 2020 r. w sprawie szczegółowego zakresu i formy projektu budowlanego (Dz.U.2020.1609 z dnia 2020.09.18) w tym Polskiej Normy PN-ISO 9816:2015-12.
  - wymiary na rysunku podano w świetle ścian niewyprawionych - bez tynku
  - projekt chroniony prawem autorskim (Dz.U.2020.24 z 23lutego 1994r., poz.33, wszelkie zmiany, powielanie, wykorzystywanie bez zgody autora zabronione!
  - SCHODY NA ANTRESOLĘ DO MONIAŻU PRZEZ KLIENTA

SEGMENT A

ZESTAWIENIE POWIERZCHNI UŻYTKOWEJ PARTER SEGMENT A		ZESTAWIENIE POWIERZCHNI UŻYTKOWEJ PIĘTRO SEGMENT A		ZESTAWIENIE POWIERZCHNI UŻYTKOWEJ ANTRESOLA SEGMENT A	
A1	WIATROLAP	3,46	A6	KOMUNIKACJA	6,53
A2	KOMUNIKACJA	5,52	A7	GARDEROBA	3,54
A3	KUCHNIA	11,21	A8	GARDEROBA	26,52
A4	WC	1,41	A9	ŁAZIENKA+C.O	7,74
A5	SALON Z JADALNIĄ	33,97	A10	SYPIALNIA 1	15,58
AG	GARAŻ	17,54	A11	SYPIALNIA 2	19,87
AS1	SCHODY (część)	2,79	AS2	SCHODY (część)	2,03
		75,90			81,81
<b>RAZEM</b>			<b>RAZEM</b>		
			A12	ANTRESOLA	20,33
			<b>RAZEM</b>		20,33
			TA	TARAS	54,10

PRYWATNY OGRÓDEK ≈ 73m<sup>2</sup>