

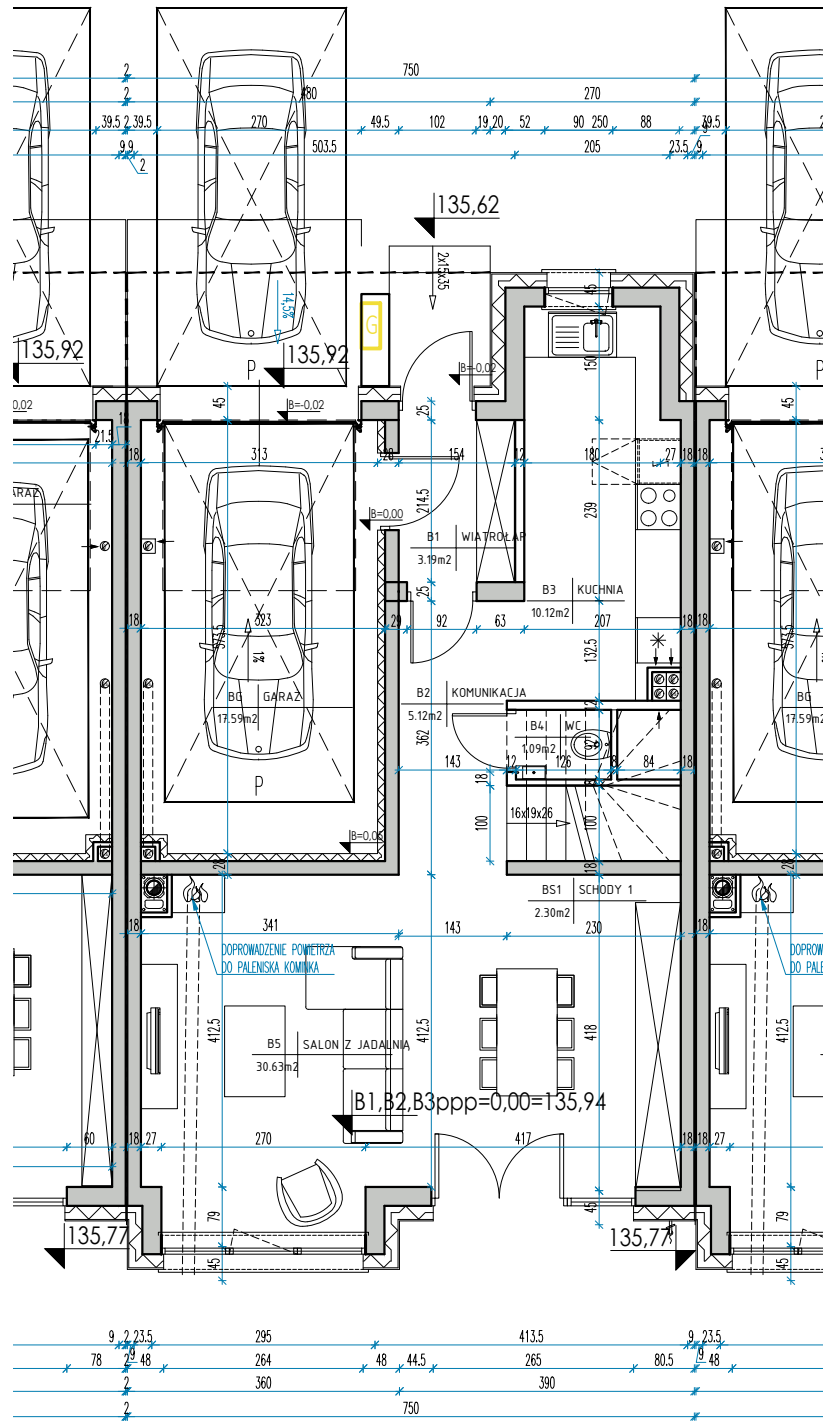


SEGMENT B1


POWIERZCHNIA UŻYTKOWA Z ANTRESOLĄ 165,84m<sup>2</sup>

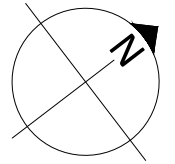

RZUT PARTERU

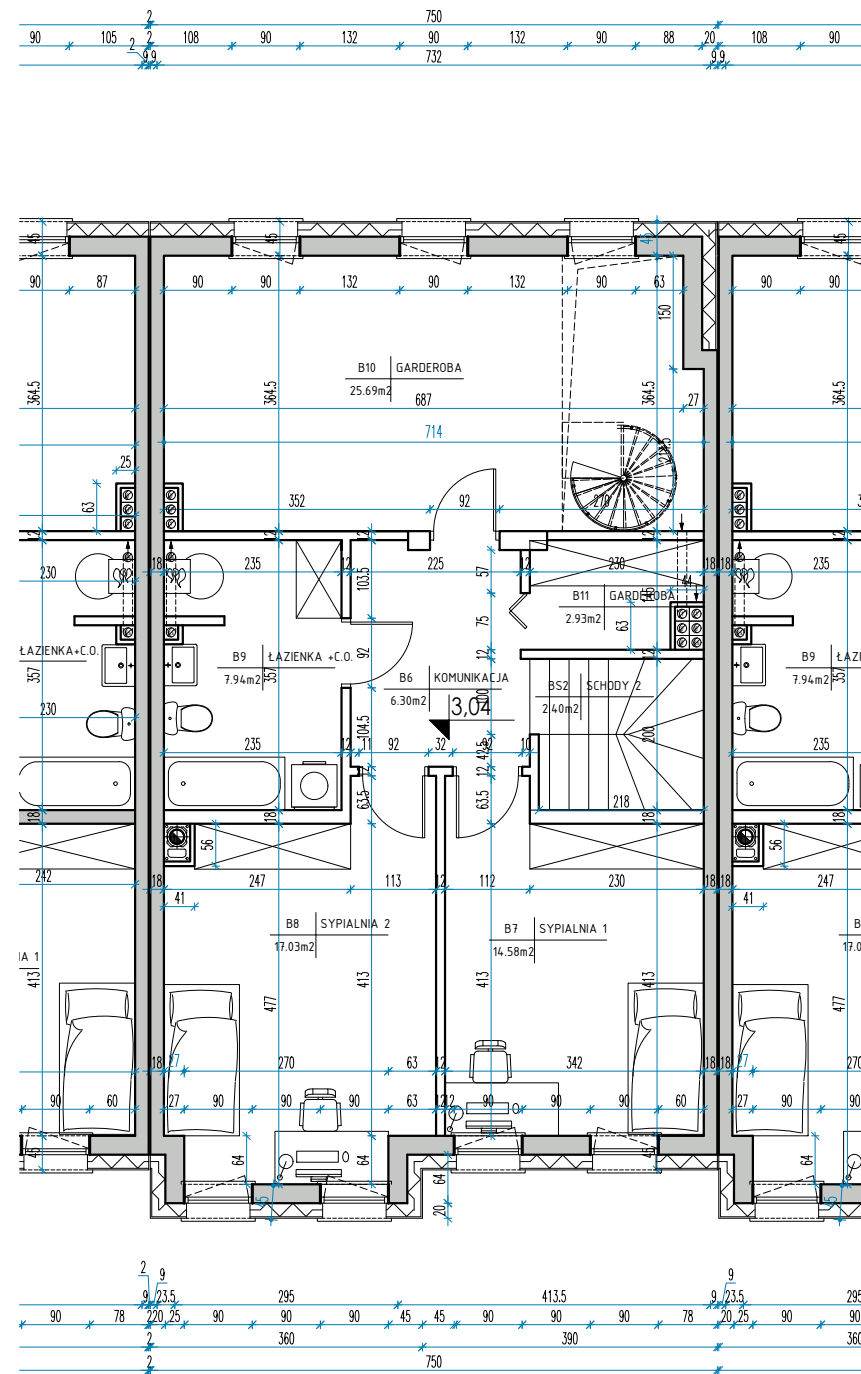

RZUT PIĘTRA

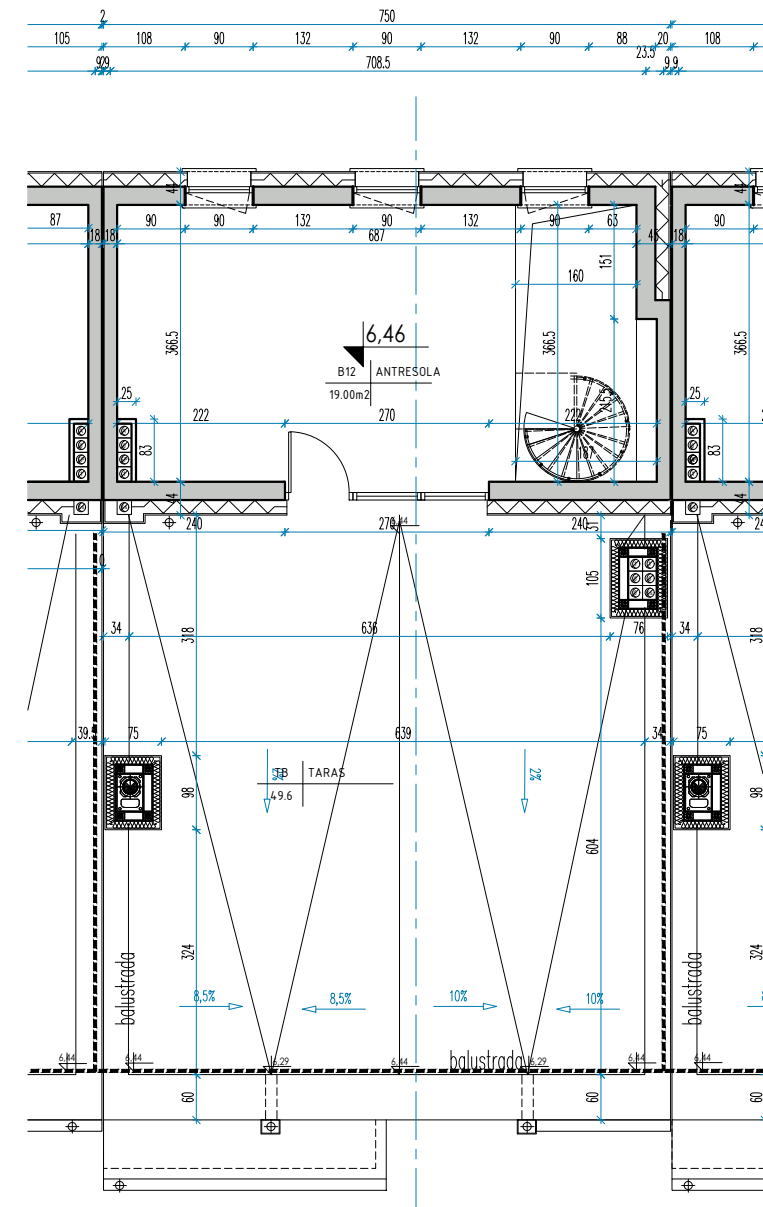


RZUT ANTRESOLI

**Nowowarszawska**

ul. Nowowarszawska, Białystok



Biuro Sprzedaży  
Białystok, ul. Piętna 3  
tel.: 85 747 30 30  
e-mail: bialystok@yp.com.pl

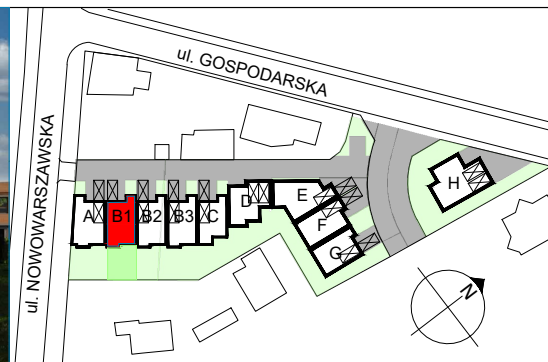

OZNACZENIA

- ŚCIANY BEZ MOŻLIWOŚCI ROZBÓRKI I PRZESUNIĘCIA
- ŚCIANY Z MOŻLIWOŚCIĄ PRZESUNIĘCIA

- UWAGA:
- niniejsza oferta nie stanowi oferty w rozumieniu Kodeksu Cywilnego dane w niej zawarte mają jedynie charakter informacyjny i mogą ulec zmianie;
  - powierzchnia obliczona wg rozporządzenia Ministra Rozwoju z dnia 11 września 2020 r. w sprawie szczegółowego zakresu i formy projektu budowlanego (Dz.U.2020.1609 z dnia 2020.09.18) w tym Polskiej Normy PN-ISO 9806:2015-12;
  - wymiary na rysunku podano w świetle ścian niewyprawionych - bez tynku projekt chroniony prawem autorskim Dz.U. nr 24 z 23 lutego 1994r., poz.33, wszelkie zmiany, powielanie, wykorzystywanie bez zgody autora zabronione!
  - SCHODY NA ANTRESOLĘ DO MONIARU PRZEZ KLIENTA

SEGMENT B1

ZESTAWIENIE POWIERZCHNI UŻYTKOWEJ PARTER SEGMENT B1		ZESTAWIENIE POWIERZCHNI UŻYTKOWEJ PIĘTRO SEGMENT B1		ZESTAWIENIE POWIERZCHNI UŻYTKOWEJ ANTRESOLA SEGMENT B1				
B1	WIATROLAP	3,19	B6	KOMUNIKACJA	6,3	B12	ANTRESOLA	19
B2	KOMUNIKACJA	5,12	B7	SYPIALNIA 1	14,58	RAZEM		19,00
B3	KUCHNIA	10,12	B8	SYPIALNIA 2	17,03			
B4	WC	1,09	B9	ŁAZIENKA+CO	7,94	TB	TARAS	49,6
B5	SALON Z JADALNIĄ	30,63	B10	GARDEROBA	25,69			
B6	GARAŻ	17,52	B11	GARDEROBA	2,93			
BS1	SCHODY (część)	2,3	BS2	SCHODY (część)	2,4			
RAZEM		69,97	RAZEM		76,87			

PRYWATNY OGRÓDEK ≈ 61m<sup>2</sup>