

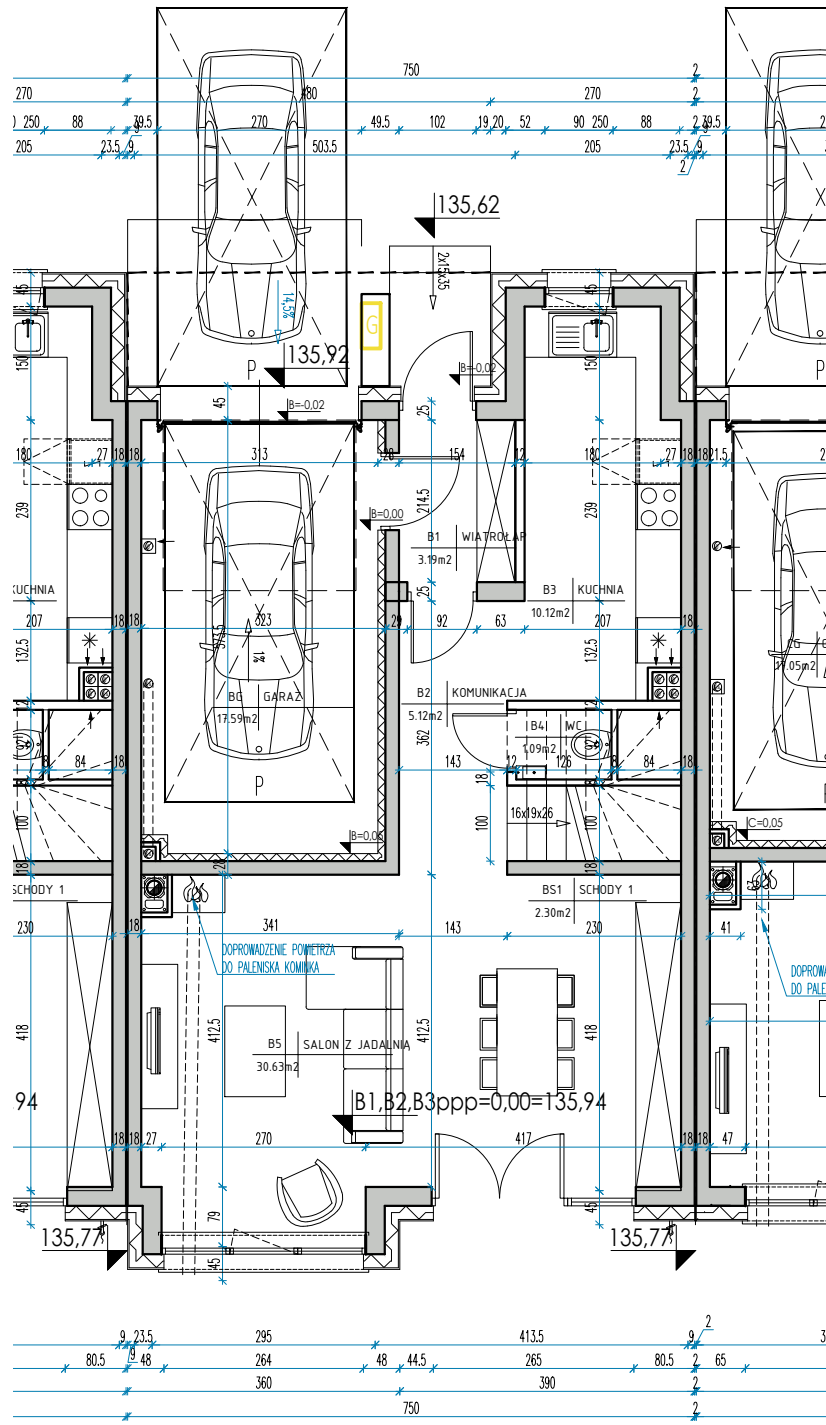


SEGMENT B3


POWIERZCHNIA UŻYTKOWA Z ANTRESOLĄ 165,84m²

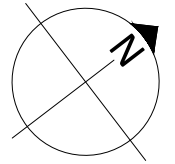

RZUT PARTERU

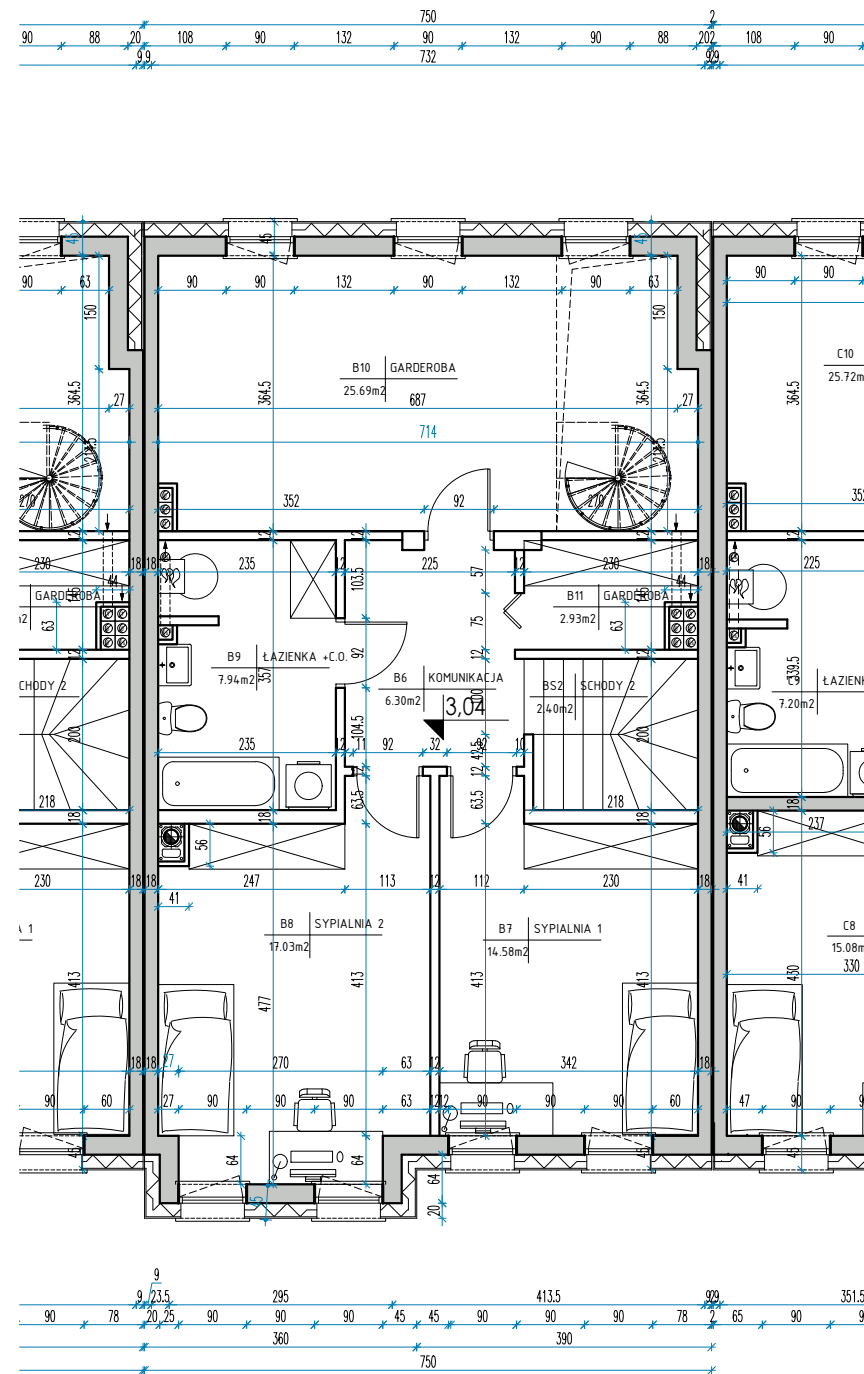

RZUT PIĘTRA

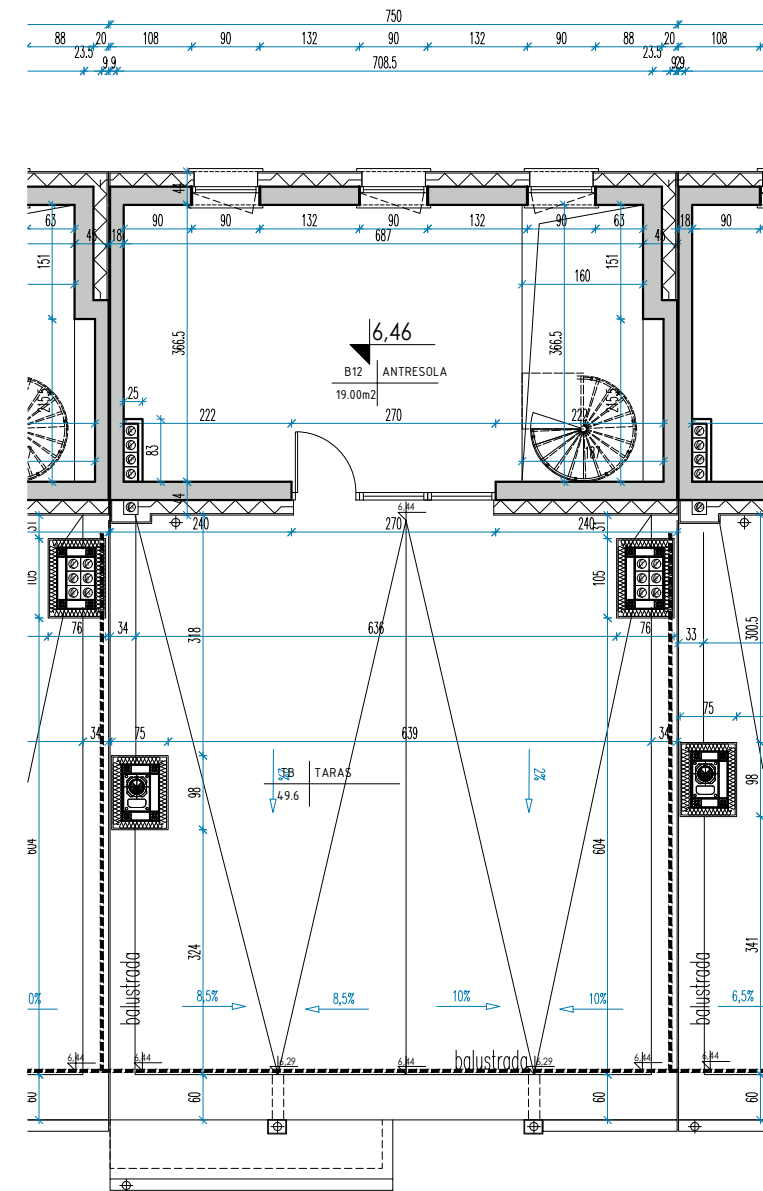


RZUT ANTRESOLI

Nowowarszawska

ul. Nowowarszawska, Białystok



Biuro Sprzedaży
Białystok, ul. Piękną 3
tel.: 85 747 30 30
e-mail: bialystok@yp.com.pl

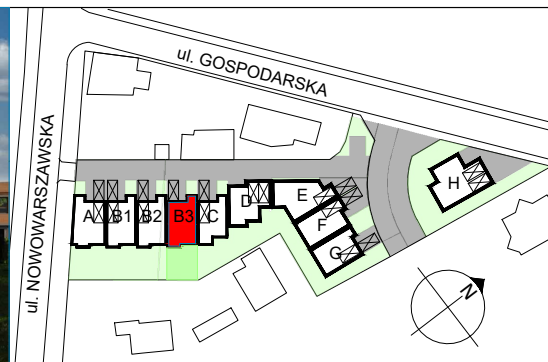

OZNACZENIA

- ŚCIANY BEZ MOŻLIWOŚCI ROZBÓRKI I PRZESUNIĘCIA
- ŚCIANY Z MOŻLIWOŚCIĄ PRZESUNIĘCIA

- UWAGA:
- niniejsza oferta nie stanowi oferty w rozumieniu Kodeksu Cywilnego, dane w niej zawarte mają jedynie charakter informacyjny i mogą ulec zmianie; powierzchnia obliczona wg rozporządzenia Ministra Rozwoju z dnia 11 września 2020 r. w sprawie szczegółowego zakresu i formy projektu budowlanego (Dz.U.2020.1609 z dnia 2020.09.18) w tym Polskiej Normy PN-ISO 9806:2015-12;
 - wymiary na rysunku podano w świetle ścian niewyprawionych - bez tynku projekt chroniony prawem autorskim (Dz.U. nr 24 z 23 lutego 1994r., poz. 33, wszelkie zmiany, powielanie, wykorzystywanie bez zgody autora zabronione!;
 - SCHODY NA ANTRESOLĘ DO MONIAŻY PRZEZ KLIENTA

SEGMENT B3

ZESTAWIENIE POWIERZCHNI UŻYTKOWEJ PARTER SEGMENT B3		ZESTAWIENIE POWIERZCHNI UŻYTKOWEJ PIĘTRO SEGMENT B3		ZESTAWIENIE POWIERZCHNI UŻYTKOWEJ ANTRESOLA SEGMENT B3	
B1	WIATROLAP	3,19	B6	KOMUNIKACJA	6,3
B2	KOMUNIKACJA	5,12	B7	SYPIALNIA 1	14,58
B3	KUCHNIA	10,12	B8	SYPIALNIA 2	17,03
B4	WC	1,09	B9	ŁAZIENKA+CO	7,94
B5	SALON Z JADALNIĄ	30,63	B10	GARDEROBA	25,69
B6	GARAŻ	17,52	B11	GARDEROBA	2,93
BS1	SCHODY (część)	2,3	BS2	SCHODY (część)	2,4
		69,97			76,87
RAZEM			RAZEM		

PRYWATNY OGRÓDEK ≈ 62m²