

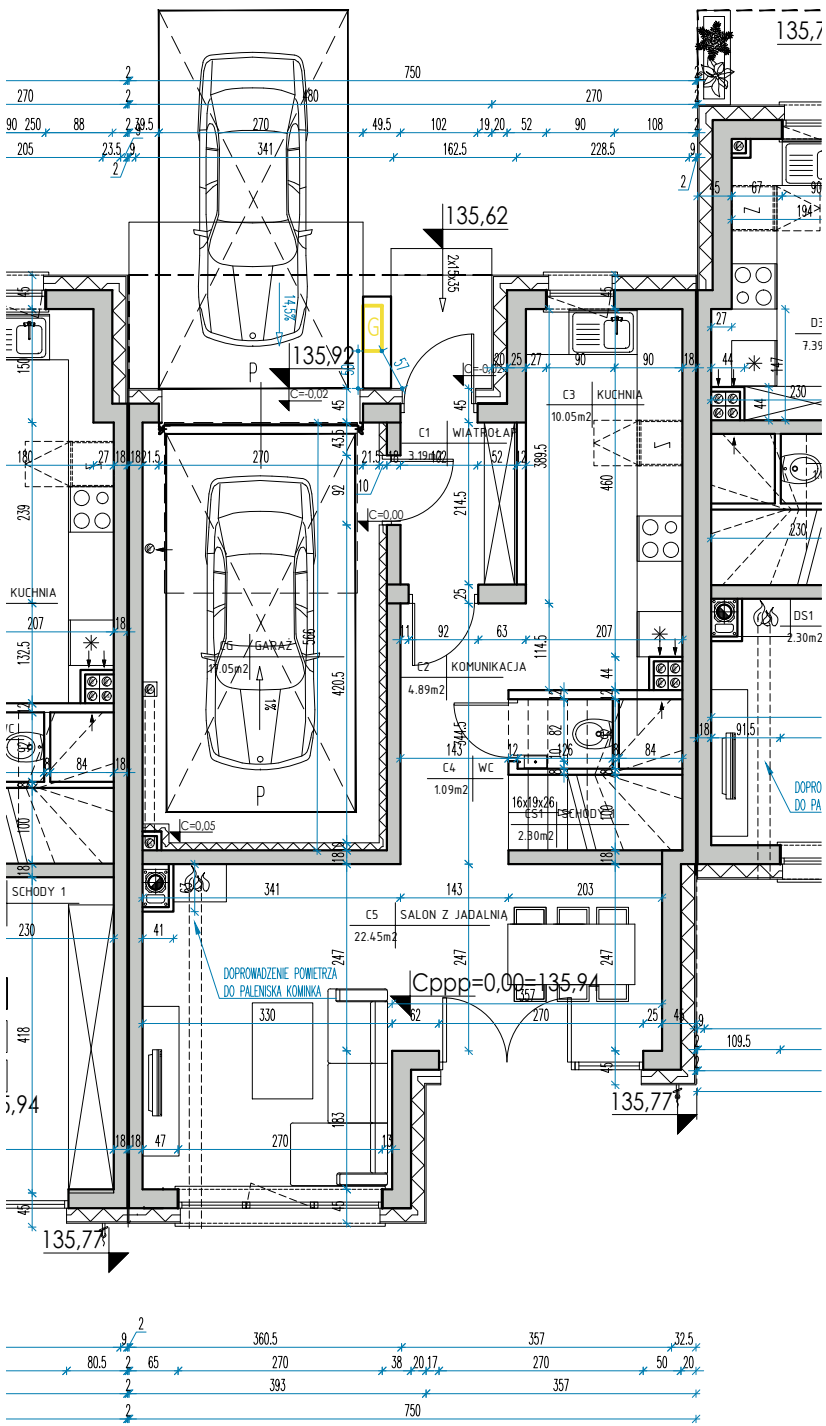



SEGMENT C
POWIERZCHNIA UŻYTKOWA Z ANTRESOLĄ 147,83m²

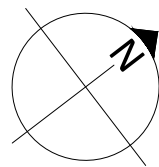

RZUT PARTERU

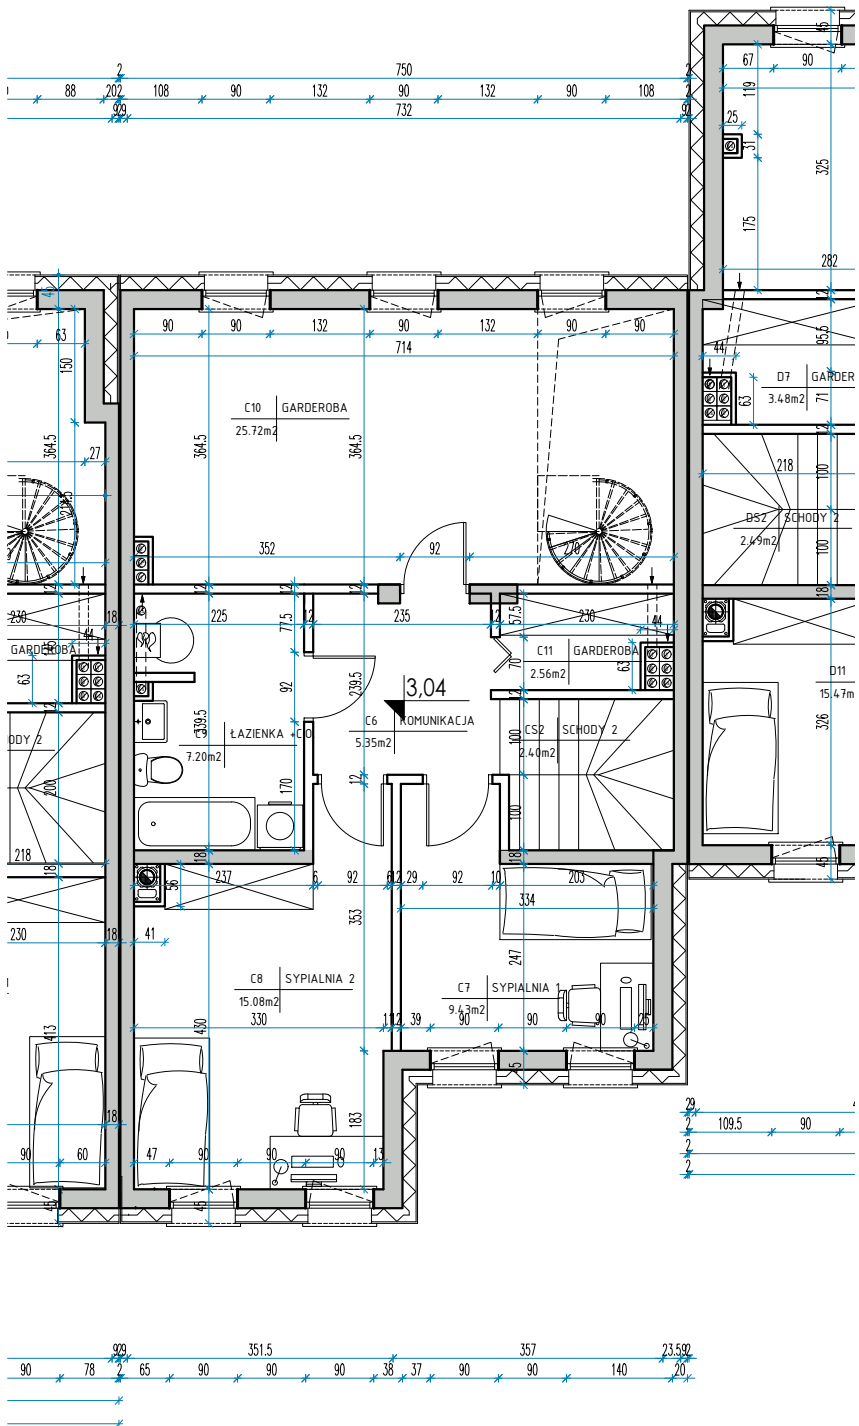

RZUT PIĘTRA

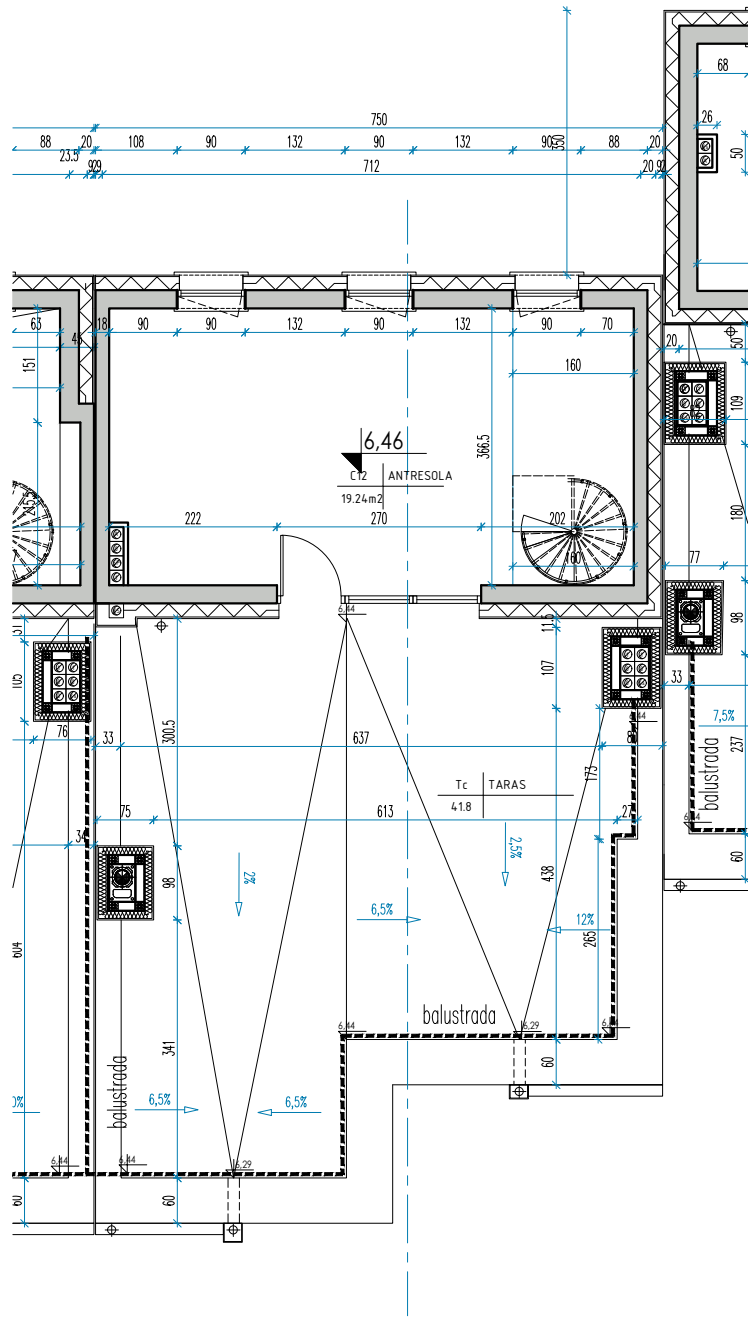


RZUT ANTRESOLI

Nowowarszawska

ul. Nowowarszawska, Białystok



Biurow Sprzedaży
Białystok, ul. Piękna 3
tel.: 85 747 30 30
e-mail: bialystok@yp.com.pl

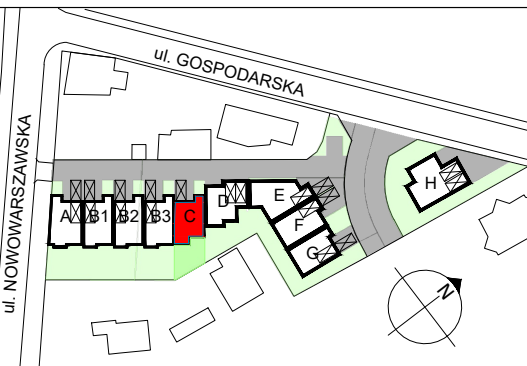

OZNACZENIA

- ŚCIANY BEZ MOŻLIWOŚCI ROZBÓRKI I PRZESUNIĘCIA
- ŚCIANY Z MOŻLIWOŚCIĄ PRZESUNIĘCIA

UWAGA:

- niniejsza oferta nie stanowi oferty w rozumieniu Kodeksu Cywilnego, dane w niej zawarte mają jedynie charakter informacyjny i mogą ulec zmianie;
- powierzchnia obliczona wg rozporządzenia Ministra Rozwoju z dnia 11 września 2020 r. w sprawie szczegółowego zakresu i formy projektu budowlanego (Dz.U.2020.1609 z dnia 2020.09.18) w tym Polskiej Normy PN-ISO 9836:2015-12;
- wymiary na rysunku podano w świetle ścian niewyprowadzonych - bez tyłku projekt chroniony prawem autorskim (Dz.U.24 z 23 lutego 1994r. poz.83, wszelkie zmiany, powielanie, wykorzystywanie bez zgody autora zabronione!;
- SCHODY NA ANTRESOLĘ DO MONIAŻU PRZEZ KLIENTA

SEGMENT C

ZESTAWIENIE POWIERZCHNI UŻYTKOWEJ PARTER SEGMENT C			ZESTAWIENIE POWIERZCHNI UŻYTKOWEJ PIĘTRO SEGMENT C			ZESTAWIENIE POWIERZCHNI UŻYTKOWEJ ANTRESOLA SEGMENT C		
C1	WIATROLAP	3,19	C6	KOMUNIKACJA	5,35	C12	ANTRESOLA	19,24
C2	KOMUNIKACJA	4,89	C7	SYPIALNIA 1	9,43	RAZEM		
C3	KUCHNIA	10,05	C8	SYPIALNIA 2	15,08			
C4	WC	1,09	C9	ŁAZIENKA+CO	7,2	TC	TARAS	41,8
C5	SALON Z JADALNIĄ	22,45	C10	GARDEROBA	25,55			
CG	GARAŻ	17,05	C11	GARDEROBA	2,56			
CS1	SCHODY (część)	2,3	CS2	SCHODY (część)	2,4			
RAZEM		61,02	RAZEM		67,57			

PRYWATNY OGRÓDEK ≈ 56m²