



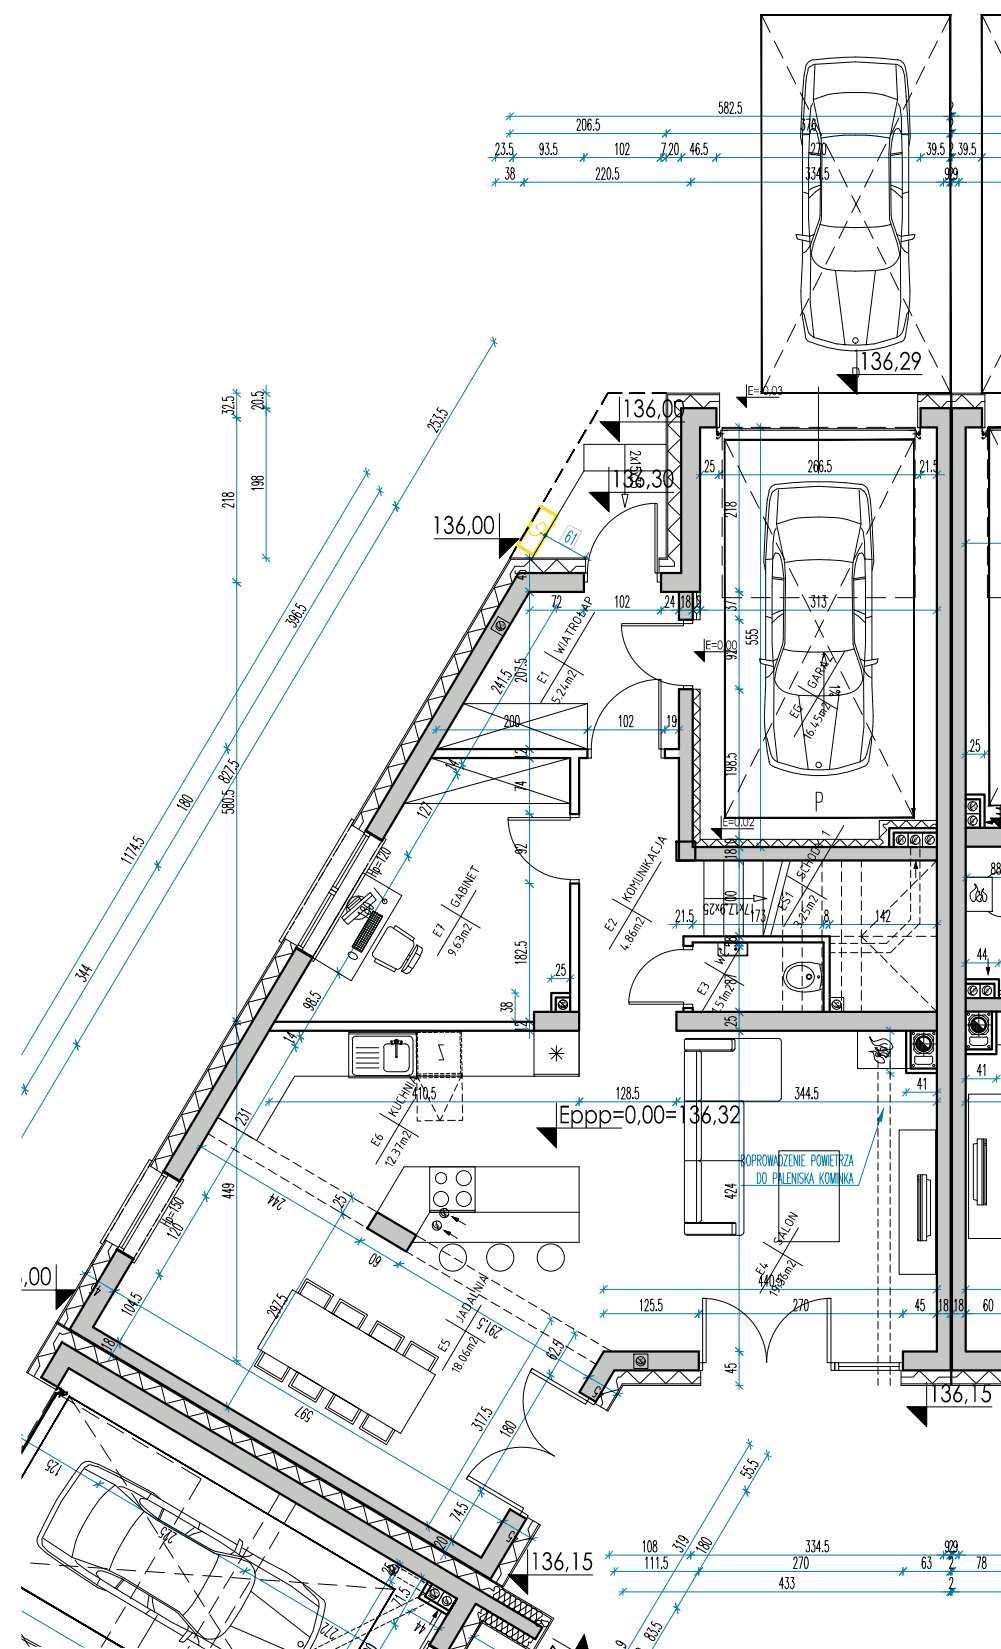

RZUT PARTERU

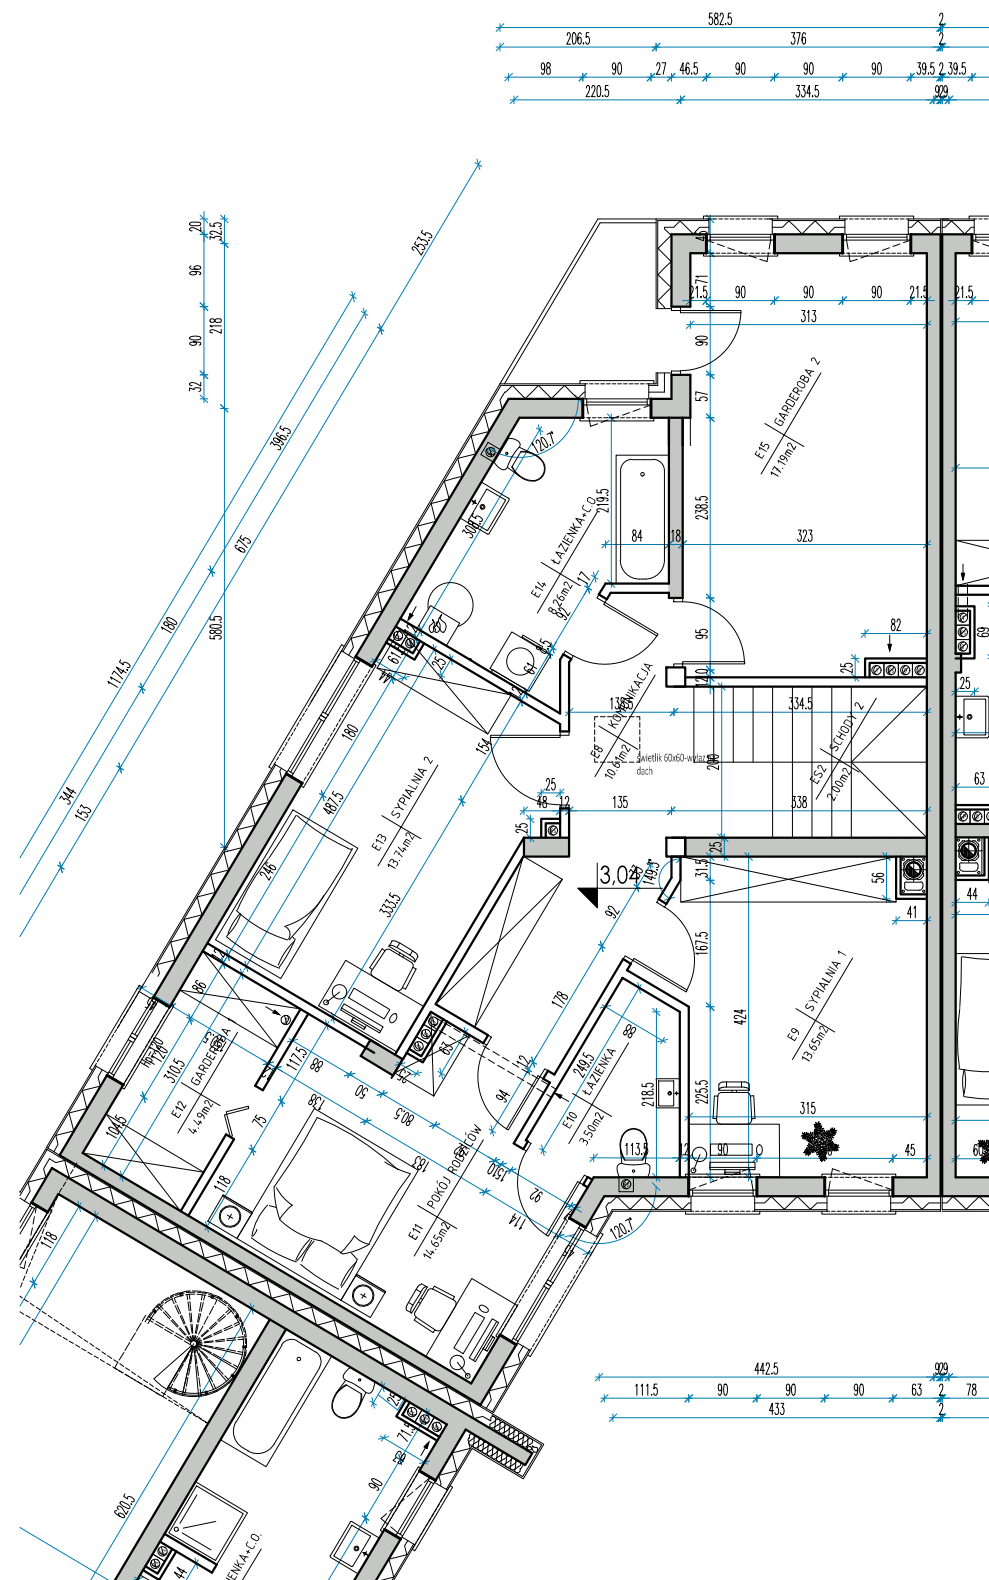

RZUT PIĘTRA


SEGMENT E
POWIERZCHNIA UŻYTKOWA
179,02m²

Nowowarszawska

ul. Nowowarszawska, Białystok



Biurow Sprzedaży
Białystok, ul. Piękna 3
tel.: 85 747 30 30
e-mail: bialystok@yp.com.pl

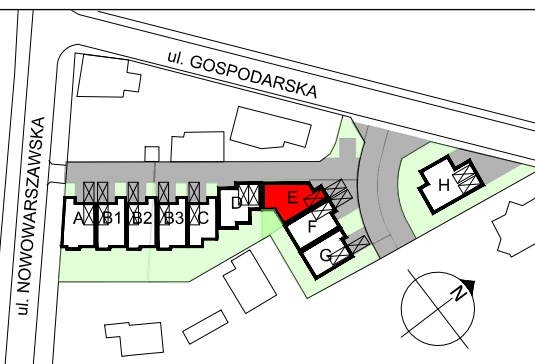

OZNACZENIA

- ŚCIANY BEZ MOŻLIWOŚCI ROZBÓRKI I PRZESUNIĘCIA
- ŚCIANY Z MOŻLIWOŚCIĄ PRZESUNIĘCIA

UWAGA:
- niniejsza oferta nie stanowi oferty w rozumieniu Kodeksu Cywilnego dane w niej zawarte mają jedynie charakter informacyjny i mogą ulec zmianie;
- powierzchnia obliczona wg rozporządzenia Ministra Rozwoju z dnia 11 września 2020 r. w sprawie szczegółowego zakresu i formy projektu budowlanego (Dz.U.2020.1609 z dnia 2020.09.18) w tym Polskiej Normy PN-ISO 9836:2015-12;
- wymiary na rysunku podano w świetle ścian niewyprowadzonych - bez tynku
- projekt chroniony prawem autorskim (Dz.U.24 z 23 lutego 1994r. poz.83, wszelkie zmiany, powielanie, wykorzystywanie bez zgody autora zabronione!
- SCHODY NA ANTRESOLĘ DO MONITAZU PRZEZ KLIENTA

SEGMENT E

ZESTAWIENIE POWIERZCHNI UŻYTKOWEJ PARTER SEGMENT E		ZESTAWIENIE POWIERZCHNI UŻYTKOWEJ PIĘTRO SEGMENT E	
E1	WIATROŁAP	E8	KOMUNIKACJA
E2	KOMUNIKACJA	E9	SYPIALNIA 1
E3	WC	E10	ŁAZIENKA
E4	SALON	E11	POKÓJ RODZICÓW
E5	JADALNIA	E12	GARDEROBA 1
E6	KUCHNIA	E13	SYPIALNIA 2
E7	GABINET	E14	ŁAZIENKA+C.O.
EG	GARAŻ	E15	GARDEROBA 2
ES1	SCHODY (część)	ES2	SCHODY (część)
	RAZEM		RAZEM
	90,93		88,09

PRYWATNY
OGRÓDEK
≈ 25m²