

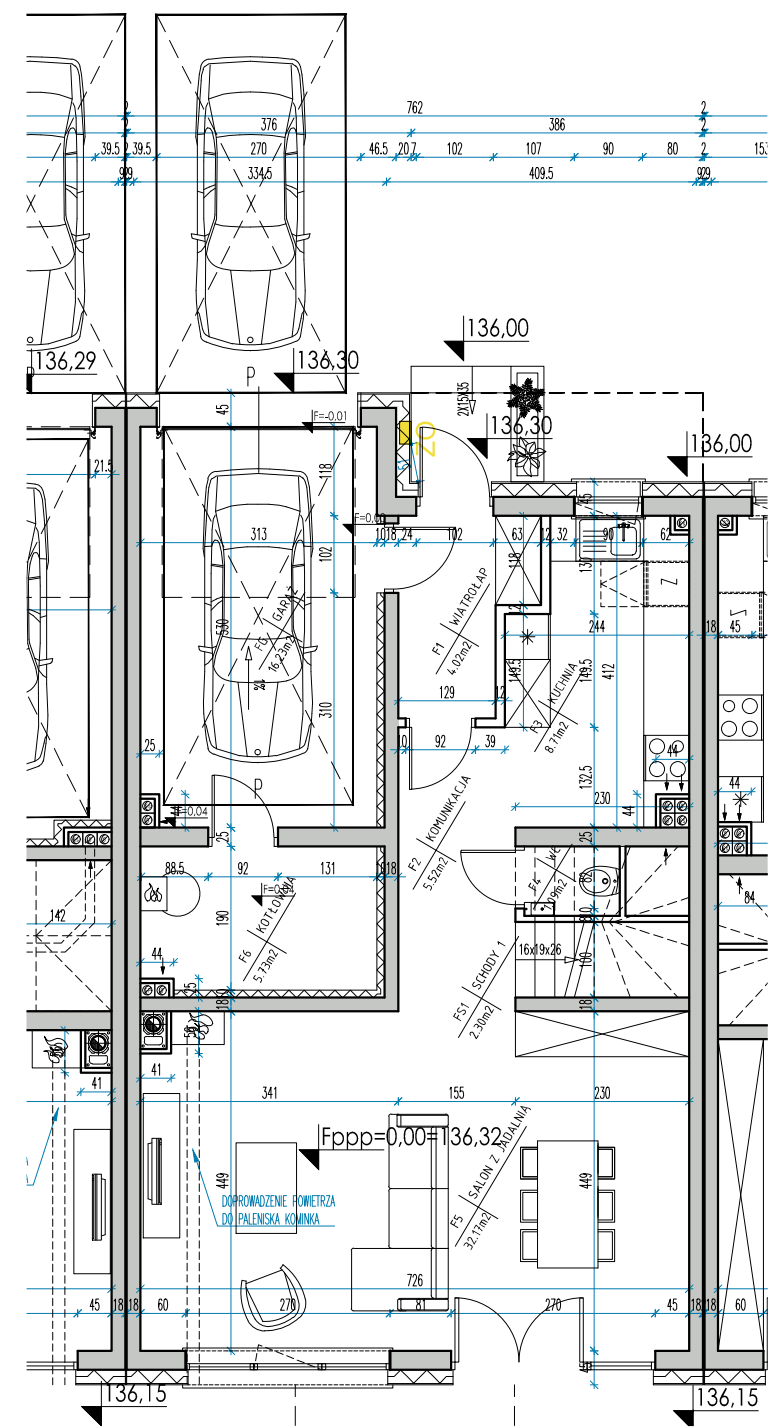


SEGMENT F
POWIERZCHNIA UŻYTKOWA 150,81m²

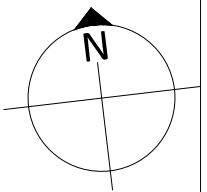

RZUT PARTERU

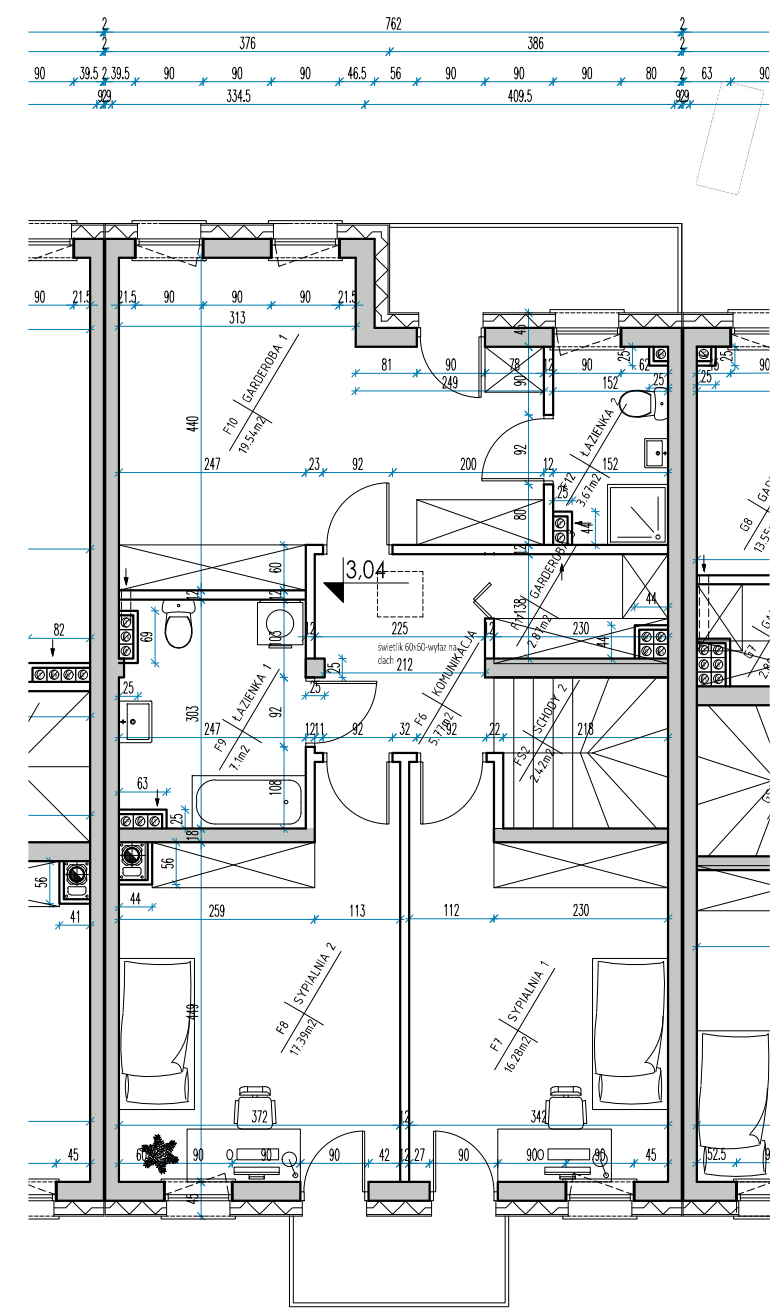


RZUT PIĘTRA

Nowowarszawska

ul. Nowowarszawska, Białystok



Biurow Sprzedaży
Białystok, ul. Piętna 3
tel.: 85 747 30 30
e-mail: bialystok@yp.com.pl

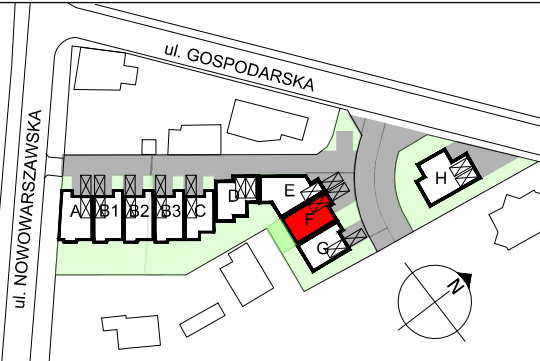

OZNACZENIA

- ŚCIANY BEZ MOŻLIWOŚCI ROZBÓRKI I PRZESUNIĘCIA
- ŚCIANY Z MOŻLIWOŚCIĄ PRZESUNIĘCIA

UWAGA:

- niniejsza oferta nie stanowi oferty w rozumieniu Kodeksu Cywilnego dane w niej zawarte mają jedynie charakter informacyjny i mogą ulec zmianie;
- powierzchnia obliczona wg rozporządzenia Ministra Rozwoju z dnia 11 września 2020 r. w sprawie szczegółowego zakresu i formy projektu budowlanego (Dz.U.2020.1609 z dnia 2020.09.18) w tym Polskiej Normy PN-ISO 9806:2015-12;
- wymiary na rysunku podano w świetle ścian niewyprawionych - bez tynku projekt chroniony prawem autorskim Dz.U.24 z 23lutego 1994r. poz.83, wszelkie zmiany, powielanie, wykorzystywanie bez zgody autora zabronione!
- SCHODY NA ANTRESOLĘ DO MONITAZU PRZEZ KLIENTA

SEGMENT F

ZESTAWIENIE POWIERZCHNI UŻYTKOWEJ PARTER SEGMENT F		ZESTAWIENIE POWIERZCHNI UŻYTKOWEJ PIĘTRO SEGMENT F			
F1	WIATROLAP	4,02	F6	KOMUNIKACJA	5,77
F2	KOMUNIKACJA	5,52	F7	SYPIALNIA 1	16,28
F3	KUCHNIA	8,71	F8	SYPIALNIA 2	17,39
F4	WC	1,09	F9	ŁAZIENKA 1	7,1
F5	SALON Z JADALNIĄ	32,17	F10	GARDEROBA 1	19,54
F6	KOTŁOWNIA	5,73	F11	GARDEROBA 2	2,87
FG	GARAŻ	16,23	F12	ŁAZIENKA 2	3,67
FS1	SCHODY (część)	2,3	FS2	SCHODY (część)	2,42
RAZEM		75,77	RAZEM		75,04

PRYWATNY OGRODEK ≈ 32m²