



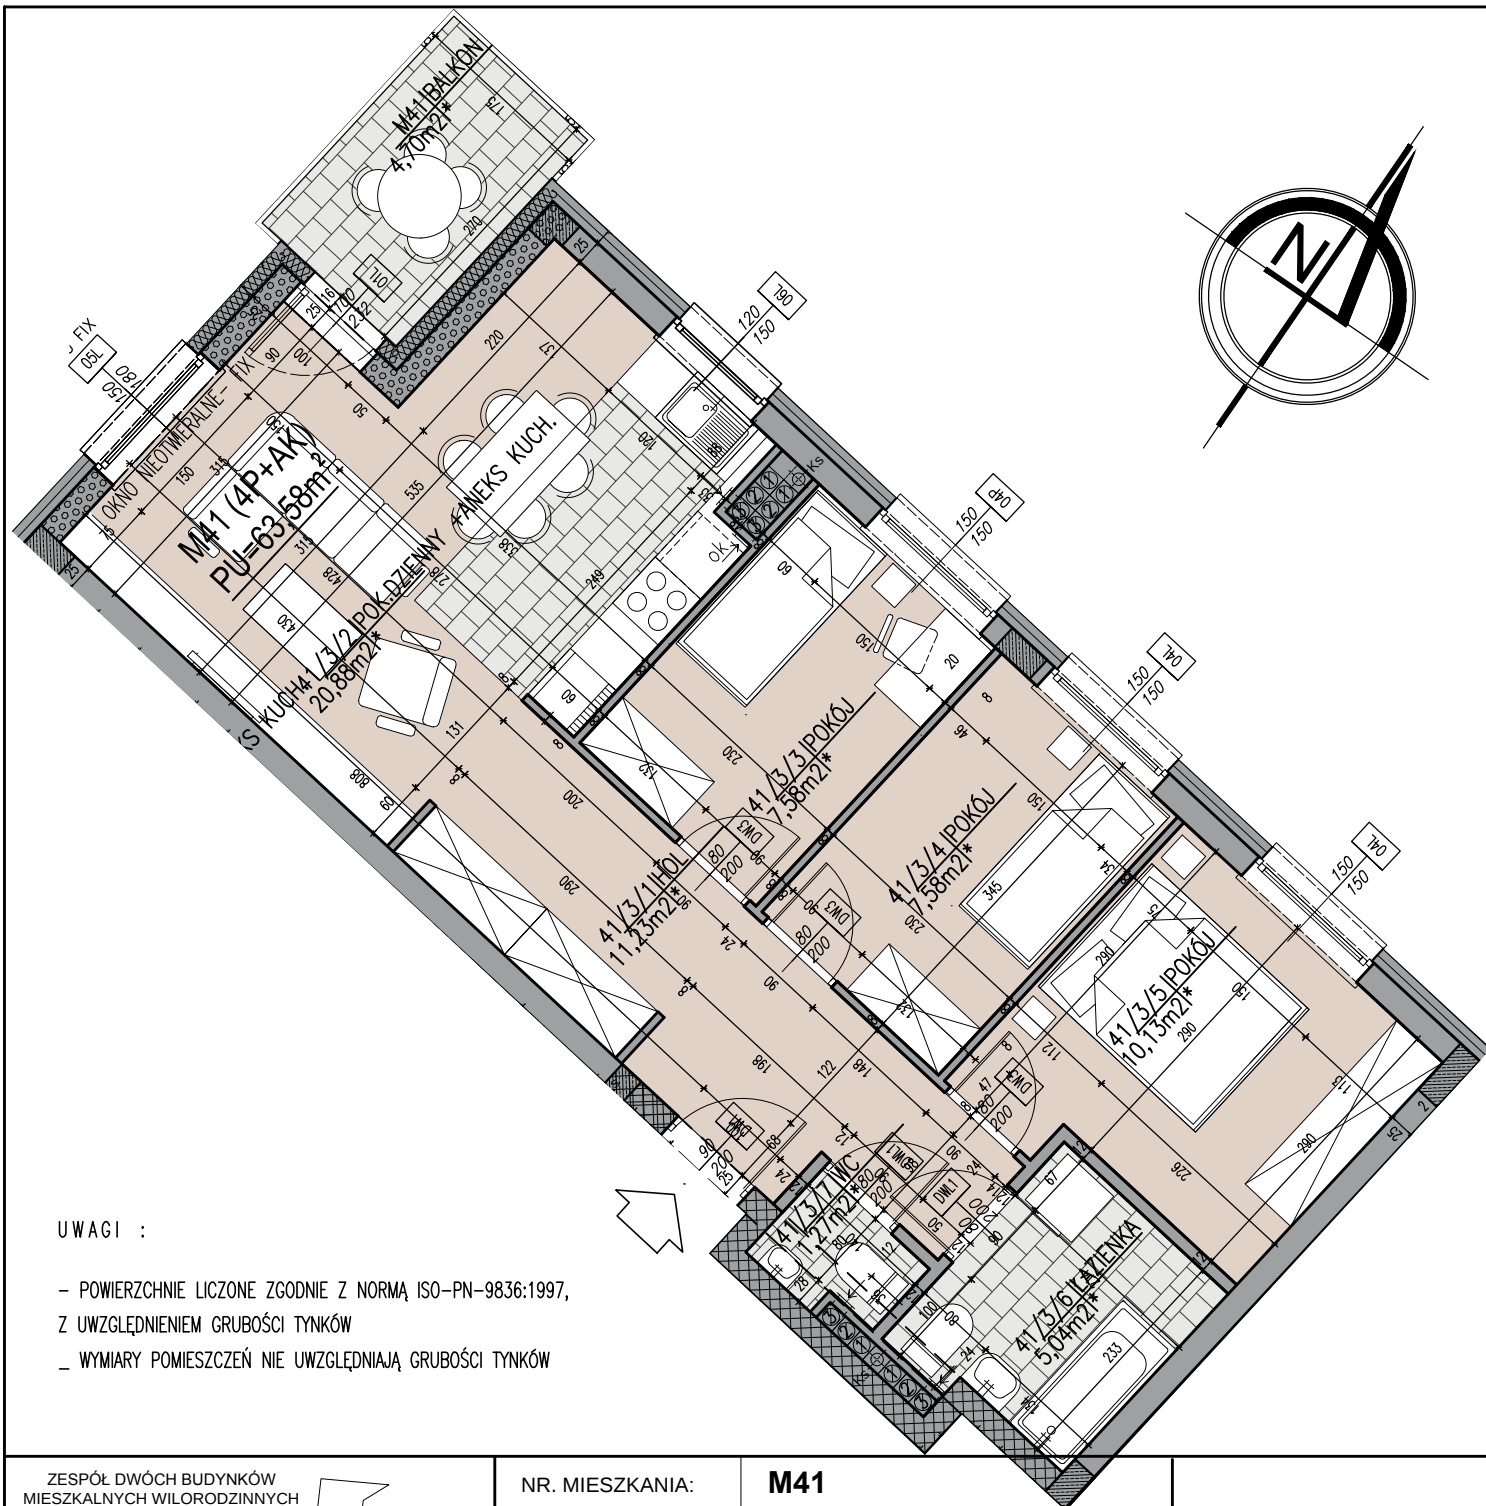

UWAGI :

- POWIERZCHNIE LICZONE ZGODNIE Z NORMĄ ISO-PN-9836:1997, Z UWZGLĘDNIENIEM GRUBOŚCI TYNKÓW
- WYMIARY POMIESZCZEŃ NIE UWZGLĘDNIJĄ GRUBOŚCI TYNKÓW

ZESPÓŁ DWÓCH BUDYNKÓW
MIESZKALNYCH WILORODZINNYCH
PRZY UL. PIASTA 35 I 35A W
BIAŁYMSTOKU

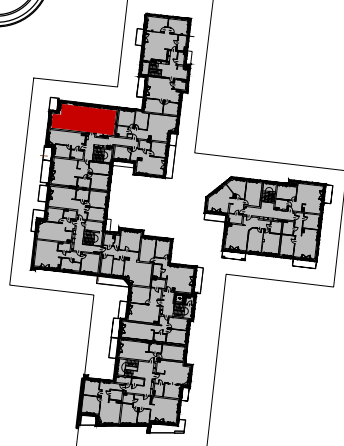

ul. Piasta

NR. MIESZKANIA:	M41
POWIERZCHNIA:	63,58m²
KONDYGNACJA:	II PIĘTRO
LICZBA POKOI:	4P+AK



Pracownia projektowa "Atelier Zetta"

ul. Suraska 2/11, 15-422 Białystok
tel: (0-85) 742 49 49, (0-85) 742 43 68, (0-85) 742 43 69,
e-mail: zetta@zetta.com.pl internet: www.zetta.com.pl



DEVELOPER MIESZKAŃ

tel.: 85 747 30 30
e-mail:
bialystok@yp.com.pl
Dział sprzedaży pracuje w
godzinach:
pn. - pt.: 8.00 - 17.00
sob.: 9.00 - 14.00