
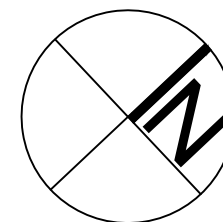


		K.1 KLATKA	+4 PIĘTRO	22 NR MIESZKANIA	2 ILOŚĆ POKOI	45,34 m ² POW. WG PN-ISO9836:1997	POW. BALKONU = 5,74 m ²
--	--	---------------	--------------	---------------------	------------------	---	------------------------------------

LEGENDA

	ŚCIANY NIEROZBIERALNE
	ŚCIANY ROZBIERALNE
	PUNKT CZERPIANIA WODY DO PODLEWANIA OGRÓDKA
	WPUST OGRODOWY
	DONICA OGRODOWA
	PARAPET
	GRZEJNIKI
	WYPUST OŚWIETLENIOWY SUFITOWY
	WYPUST OŚWIETLENIOWY ŚCIENNY
	WYPUST OŚWIETLENIOWY SUFITOWY ZEWNĘTRZNY
	WYPUST OŚWIETLENIOWY ŚCIENNY ZEWNĘTRZNY
	ŁĄCZNIK JEDNOBIEGUNOWY WYSOKOŚĆ MONTAŻU h = 140 cm
	ŁĄCZNIK ŚWIECZNIKOWY WYSOKOŚĆ MONTAŻU h = 140 cm
	ŁĄCZNIK SCHODOWY WYSOKOŚĆ MONTAŻU h = 140 cm
	PRZYCIŚC DZWONKA WYSOKOŚĆ MONTAŻU h = 140 cm
	DZWONEK WYSOKOŚĆ MONTAŻU h = 220 cm
	DOMOFON WYSOKOŚĆ MONTAŻU h = 140 cm
	GNIAZDO 230V WYSOKOŚĆ MONTAŻU h = 30 cm
	GNIAZDO 230V - TV WYSOKOŚĆ MONTAŻU h = 30 cm
	GNIAZDO 230V IP44 WYSOKOŚĆ MONTAŻU h = 110 cm
	GNIAZDO 230V IP44 - PRÁLKA WYSOKOŚĆ MONTAŻU h = 110 cm
	GNIAZDO 230V IP44 - ZMYWARKA WYSOKOŚĆ MONTAŻU h = 50 cm
	GNIAZDO 230V IP44 - ŁODÓWKA WYSOKOŚĆ MONTAŻU h = 30 cm
	GNIAZDO 230V IP44 - OKAP WYSOKOŚĆ MONTAŻU h = 200 cm
	WYPUST 3F - PŁYTA INDUKCYJNA WYSOKOŚĆ MONTAŻU h = 50 cm
	GNIAZDO LOGICZNE RJ 45 WYSOKOŚĆ MONTAŻU h = 30 cm
	GNIAZDO ANTENOWE WYSOKOŚĆ MONTAŻU h = 30 cm
	TABLICA MIESZKANIOWA WYSOKOŚĆ MONTAŻU h = 220 cm
	TABLICA MULTIMEDIALNA WYSOKOŚĆ MONTAŻU h = 50 cm
	WŁĄCZNIK WENTYLATORA

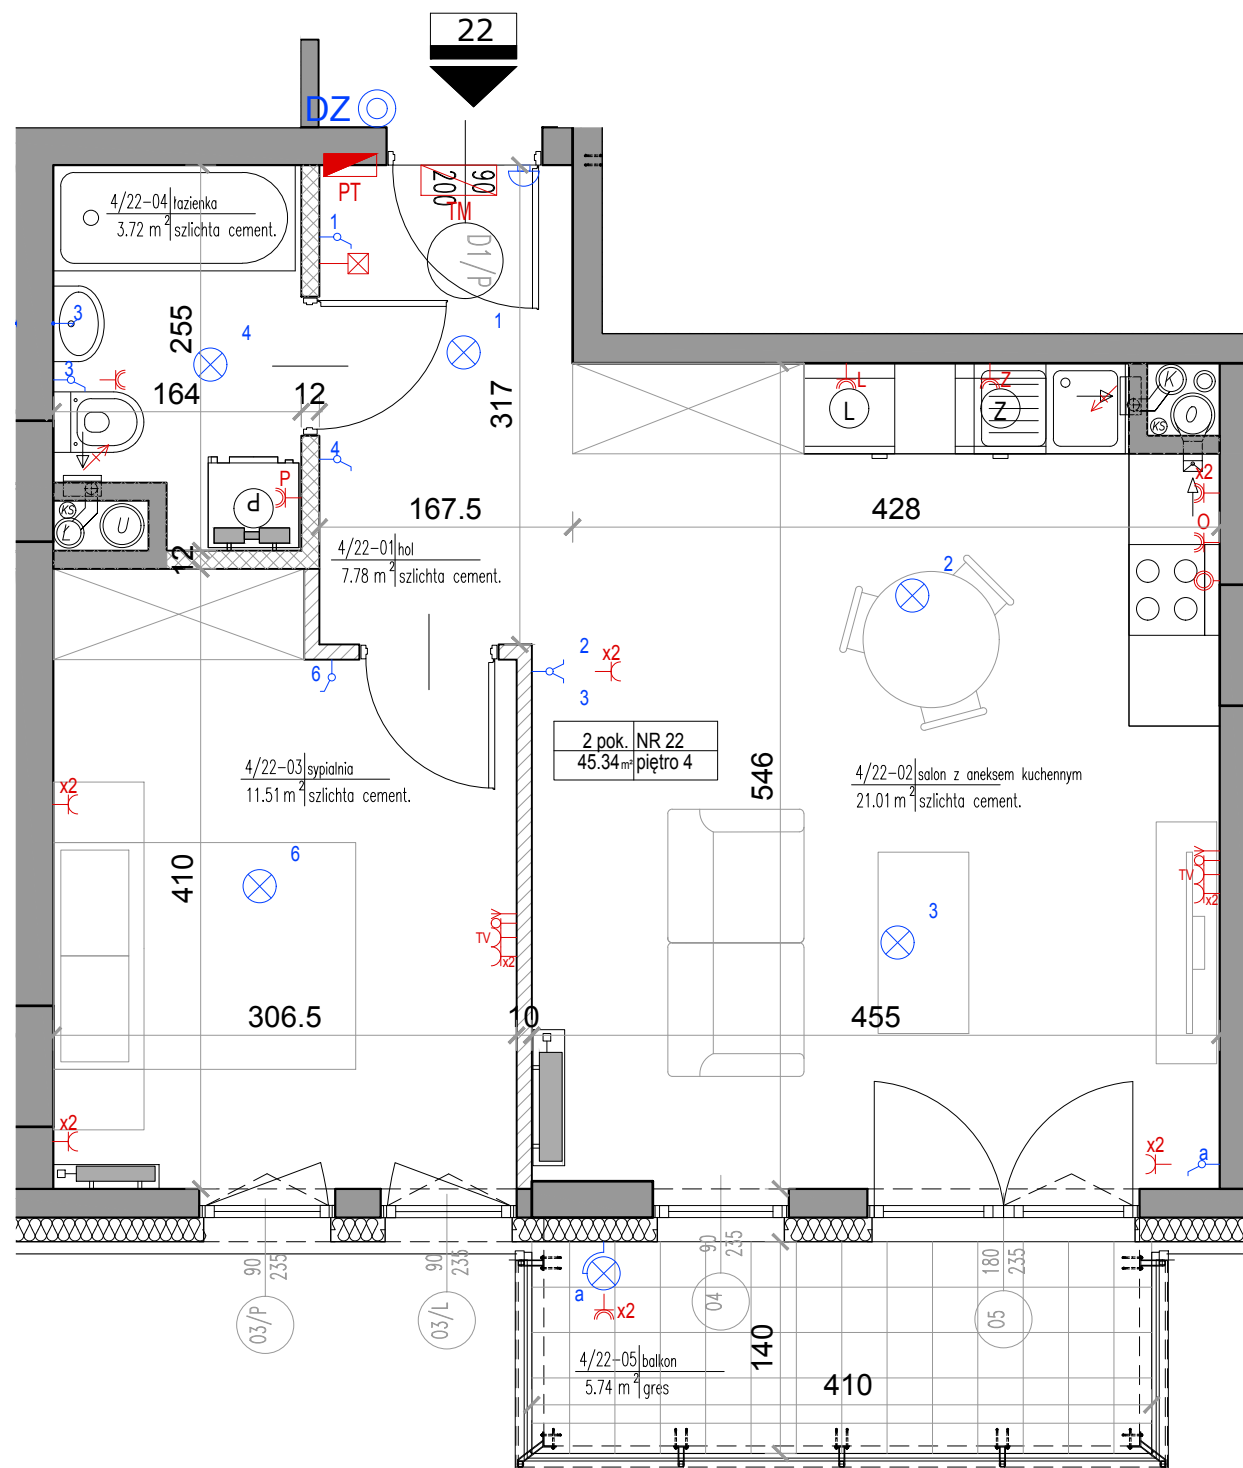


ROENTGENA




Yuniwersal Development Sp. z o.o.
ul. Piękna 3
15-282 Białystok

Biuro sprzedaży Warszawa
Warszawa, al. KEN 48 lok. 7
(stacja metra Natolin)

tel.: 22 436 84 30, 22 436 84 32, 601 212 273
e-mail: warszawa@yp.com.pl; www.yuniwersalpodlaski.pl

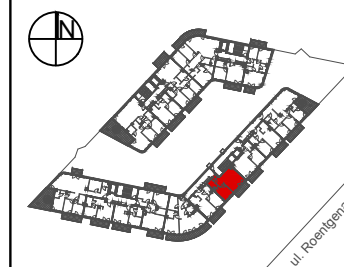

SCHEMAT - LOKALIZACJA MIESZKANIA

CAŁKOWITA POWIERZCHNIA UŻYTKOWA
MIESZKANIA LICZONA JEST PO WEWNĘTRZNYM
OBRYSIE SCIAN (NIEROZBIERALNYCH) Z
ZWGLĘDNIENIEM WARSTW TYNKOWYCH
WEDŁUG NORMY PN-IS09836:1997.
POWIERZCHNIA POSZCZEGÓLNYCH POMIESZCZEŃ
JEST LICZONA PO OBRYSIE SCIAN JA
OGRAŃCZAJĄCYCH Z UWZGLĘDNIENIEM WARSTW
TYNKOWYCH. PODANE WYMAGANIA POMIĘSZCZEŃ
NIE UWZGLĘDNIĄJĄ WARSTWY TYNKÓW I ZOSTAŁY
ZWYMIAROWANE ZGODNIE Z NORMĄ DOTYCZĄCĄ
WYMIARÓW. W BUDOWNICTWIE PN-B-01029-2000.
ARANŻACJA LOKALU PRZEDSTAWIONA NA RZUCIE
JEST SZYKADŁOWA.
UKŁAD SCIAŁEK DZIAŁOWYCH I SZACHTÓW MOŻE
ULEĆ DROBNYM ZMIANOM NA ETAPIE REALIZACJI.
LOKALIZACJA GNAZD, PUNKTÓW ŚWIETLNYCH
GRZEJNIKÓW I PRZYBÓRÓW SANITARNYCH
ZOSTAŁA OZNACZONA SCHEMATYCZNIE
I MOŻE ULEĆ DROBNYM PRZESUNIĘCIOM
W TRAKCIE REALIZACJI

SKALA 1:50



MWA Maciej Wysoczyński Architekt
siedziba: ul. Łucka 16a/50
00-845 Warszawa
biuro: ul. Bema 60a
01-225 Warszawa
telefon: +48 691 314 797