

K.3
KLATKA

+4
PIĘTRO

50
NR MIESZKANIA


4
ILOŚĆ POKOI

78,42 m²
POW. WG PN-ISO9836:1997

POW. BALKONU = 6,51 m²
POW. BALKONU = 7,79 m²

LEGENDA

| | |
|--|---|
| | ŚCIANY NIEROZBIERALNE |
| | ŚCIANY ROZBIERALNE |
| | PUNKT CZERPIANIA WODY DO PODLEWANIA OGRÓDKA |
| | WPUST OGRODOWY |
| | DONICA OGRODOWA |
| | PARAPET |
| | GRZEJNIKI |
| | WYPUST OŚWIETLENIOWY SUFITOWY |
| | WYPUST OŚWIETLENIOWY ŚCIENNY |
| | WYPUST OŚWIETLENIOWY SUFITOWY ZEWNĘTRZNY |
| | WYPUST OŚWIETLENIOWY ŚCIENNY ZEWNĘTRZNY |
| | ŁĄCZNIK JEDNOBIEGUNOWY WYSOKOŚĆ MONTAŻU h = 140 cm |
| | ŁĄCZNIK ŚWIECZNIKOWY WYSOKOŚĆ MONTAŻU h = 140 cm |
| | ŁĄCZNIK SCHODOWY WYSOKOŚĆ MONTAŻU h = 140 cm |
| | PRZYCISK DZWONKA WYSOKOŚĆ MONTAŻU h = 140 cm |
| | DZWONEK WYSOKOŚĆ MONTAŻU h = 220 cm |
| | DOMOFON WYSOKOŚĆ MONTAŻU h = 140 cm |
| | GNAZDO 230V WYSOKOŚĆ MONTAŻU h = 30 cm |
| | GNAZDO 230V - TV WYSOKOŚĆ MONTAŻU h = 30 cm |
| | GNAZDO 230V IP44 WYSOKOŚĆ MONTAŻU h = 110 cm |
| | GNAZDO 230V IP44 - PRALKA WYSOKOŚĆ MONTAŻU h = 110 cm |
| | GNAZDO 230V IP44 - ZMYWARKA WYSOKOŚĆ MONTAŻU h = 50 cm |
| | GNAZDO 230V IP44 - LODÓWKA WYSOKOŚĆ MONTAŻU h = 30 cm |
| | GNAZDO 230V IP44 - OKAP WYSOKOŚĆ MONTAŻU h = 200 cm |
| | WYPUST 3F - PLYTA INDUKCYJNA WYSOKOŚĆ MONTAŻU h = 50 cm |
| | GNAZDO LOGICZNE RJ 45 WYSOKOŚĆ MONTAŻU h = 30 cm |
| | GNAZDO ANTENOWE WYSOKOŚĆ MONTAŻU h = 30 cm |
| | TABLICA MIESZKANIOWA WYSOKOŚĆ MONTAŻU h = 220 cm |
| | TABLICA MULTIMEDIALNA WYSOKOŚĆ MONTAŻU h = 50 cm |
| | WŁĄCZNIK WENTYLATORA |

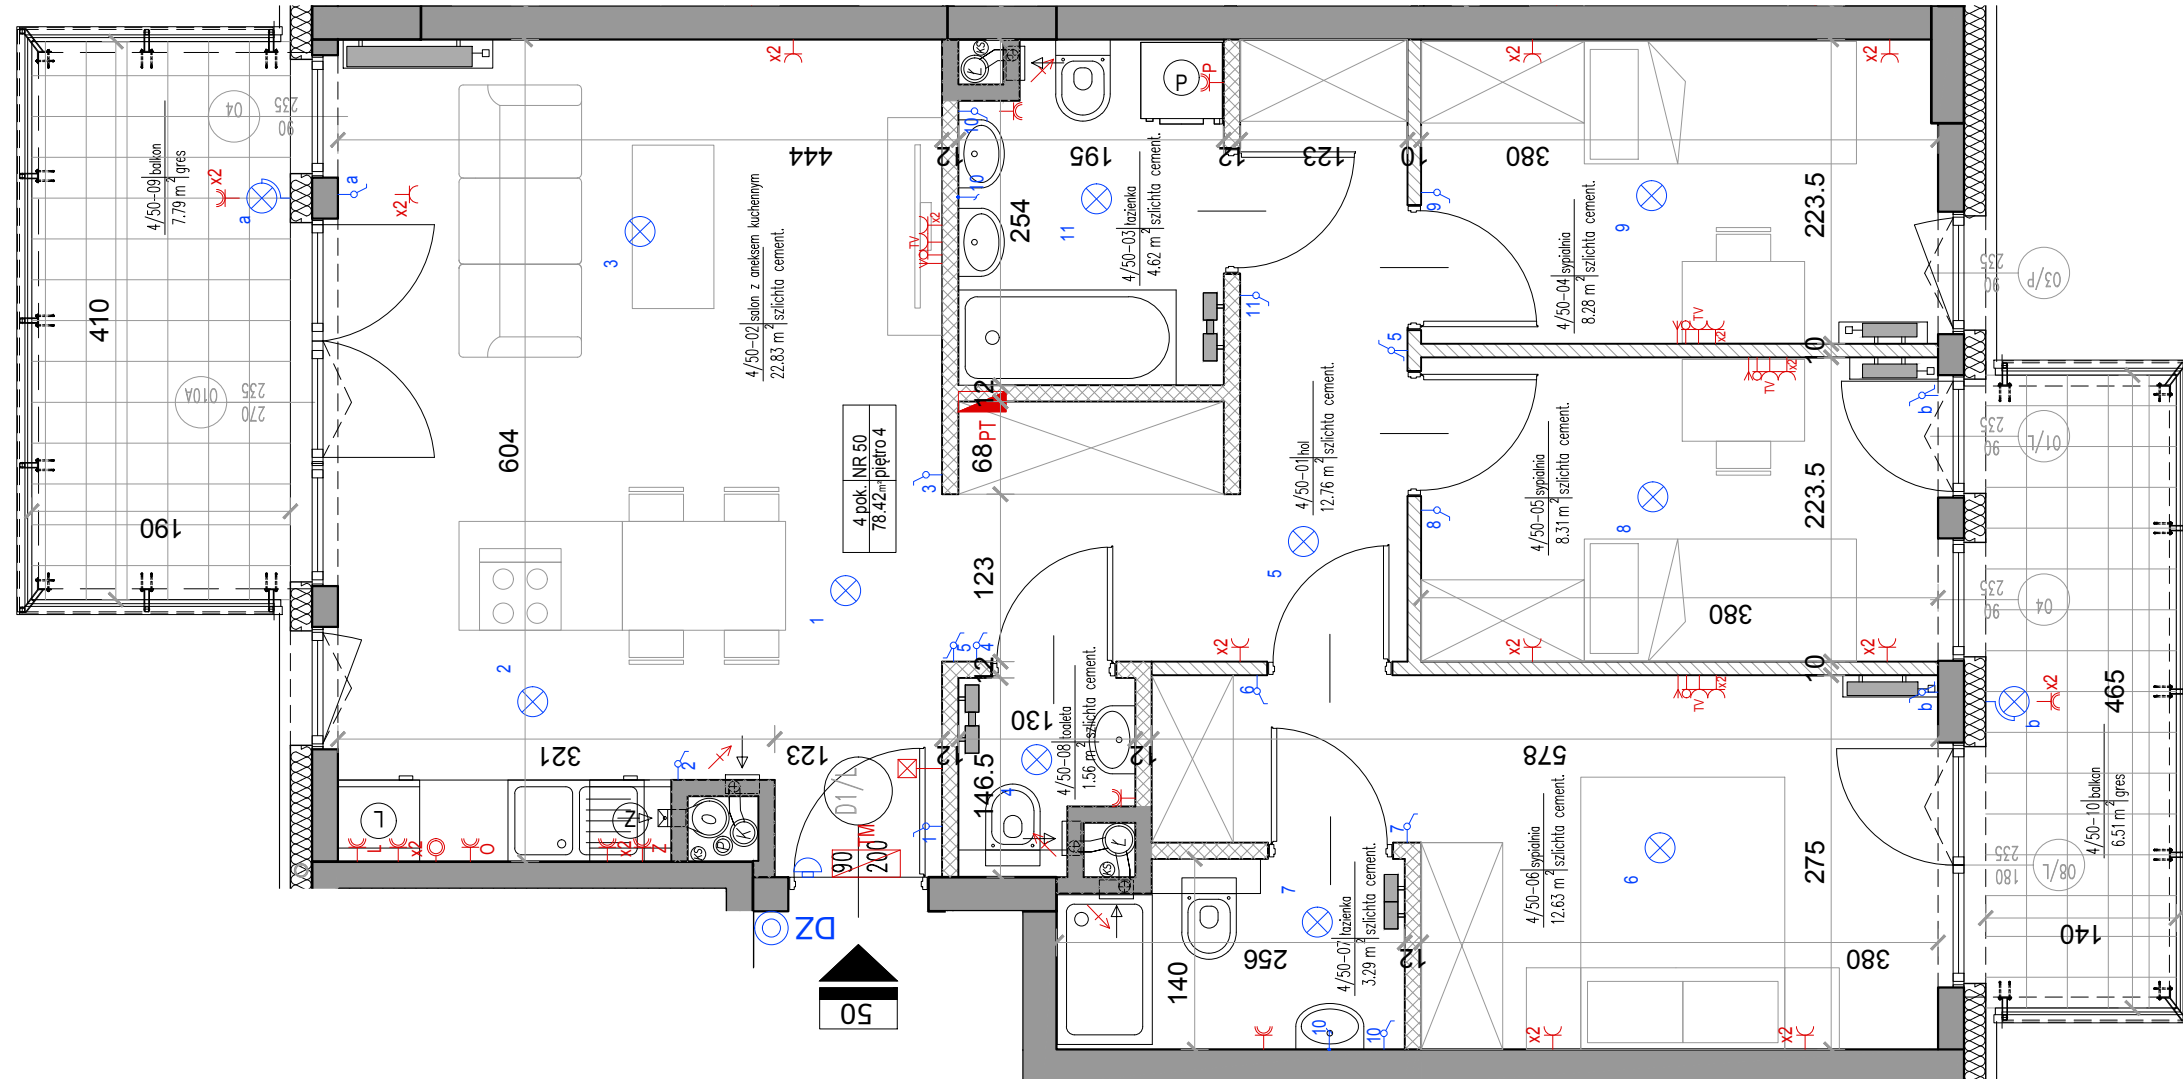


ROENTGENA



Yuniwersal Development Sp. z o.o.
ul. Piękna 3
15-282 Białystok

Biuro sprzedaży Warszawa
Warszawa, al. KEN 48 lok. 7
(stacja metra Natolin)

tel.: 22 436 84 30, 22 436 84 32, 601 212 273
e-mail: warszawa@yp.com.pl; www.yuniwersalpodlaski.pl

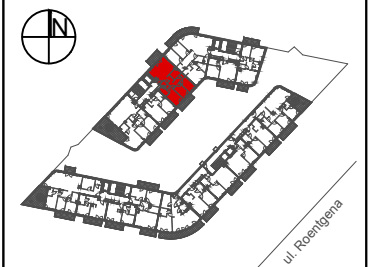

SCHEMAT - LOKALIZACJA MIESZKANIA

CAŁKOWITA POWIERZCHNIA UŻYTKOWA MIESZKANIA LICZONA JEST PO WEWNĘTRZNYM OBRYSIE ŚCIAN (NIEROZBIERALNYCH) Z UWZGLĘDNIENIEM WARSTW TYNKOWYCH WEDŁUG NORMY PN-ISO9836:1997. POWIERZCHNIA POSZCZEGÓLNYCH POMIESZCZEŃ JEST LICZONA PO OBRYSIE ŚCIAN JĄ OGRANICZAJĄCYCH Z UWZGLĘDNIENIEM WARSTW TYNKOWYCH. PODANE WYMIARY POMIESZCZEŃ NIE UWZGLĘDNIJĄ WARSTW TYNKÓW I ZOSTAŁY ZWYMIAROWANE ZGODNIE Z NORMĄ DOTYCZĄCĄ WYMIARÓW. W BUDOWNICTWIE PN-B-01029:2000. ARANŻACJA LOKALU PRZEDSTAWIONA NA RZUCIE JEST PRZYKŁADOWA. UKŁAD ŚCIANEK DZIAŁOWYCH I SZACHTÓW MOŻE ULEC DROBNYM ZMIANOM NA ETAPIE REALIZACJI. LOKALIZACJA GNAZD, PUNKTÓW ŚWIETLNYCH GRZEJNIKÓW I PRZYBORÓW SANITARNYCH ZOSTAŁA OZNACZONA SCHEMATYCZNIE I MOŻE ULEC DROBNYM PRZESUNIĘCIOM W TRAKCIE REALIZACJI

SKALA ---



MWA Maciej Wysoczyński Architekt
siedziba: ul. Łucka 16a/50
00-845 Warszawa
biuro: ul. Bema 60a
01-225 Warszawa
telefon: +48 691 314 797
www.mwa.com.pl

