


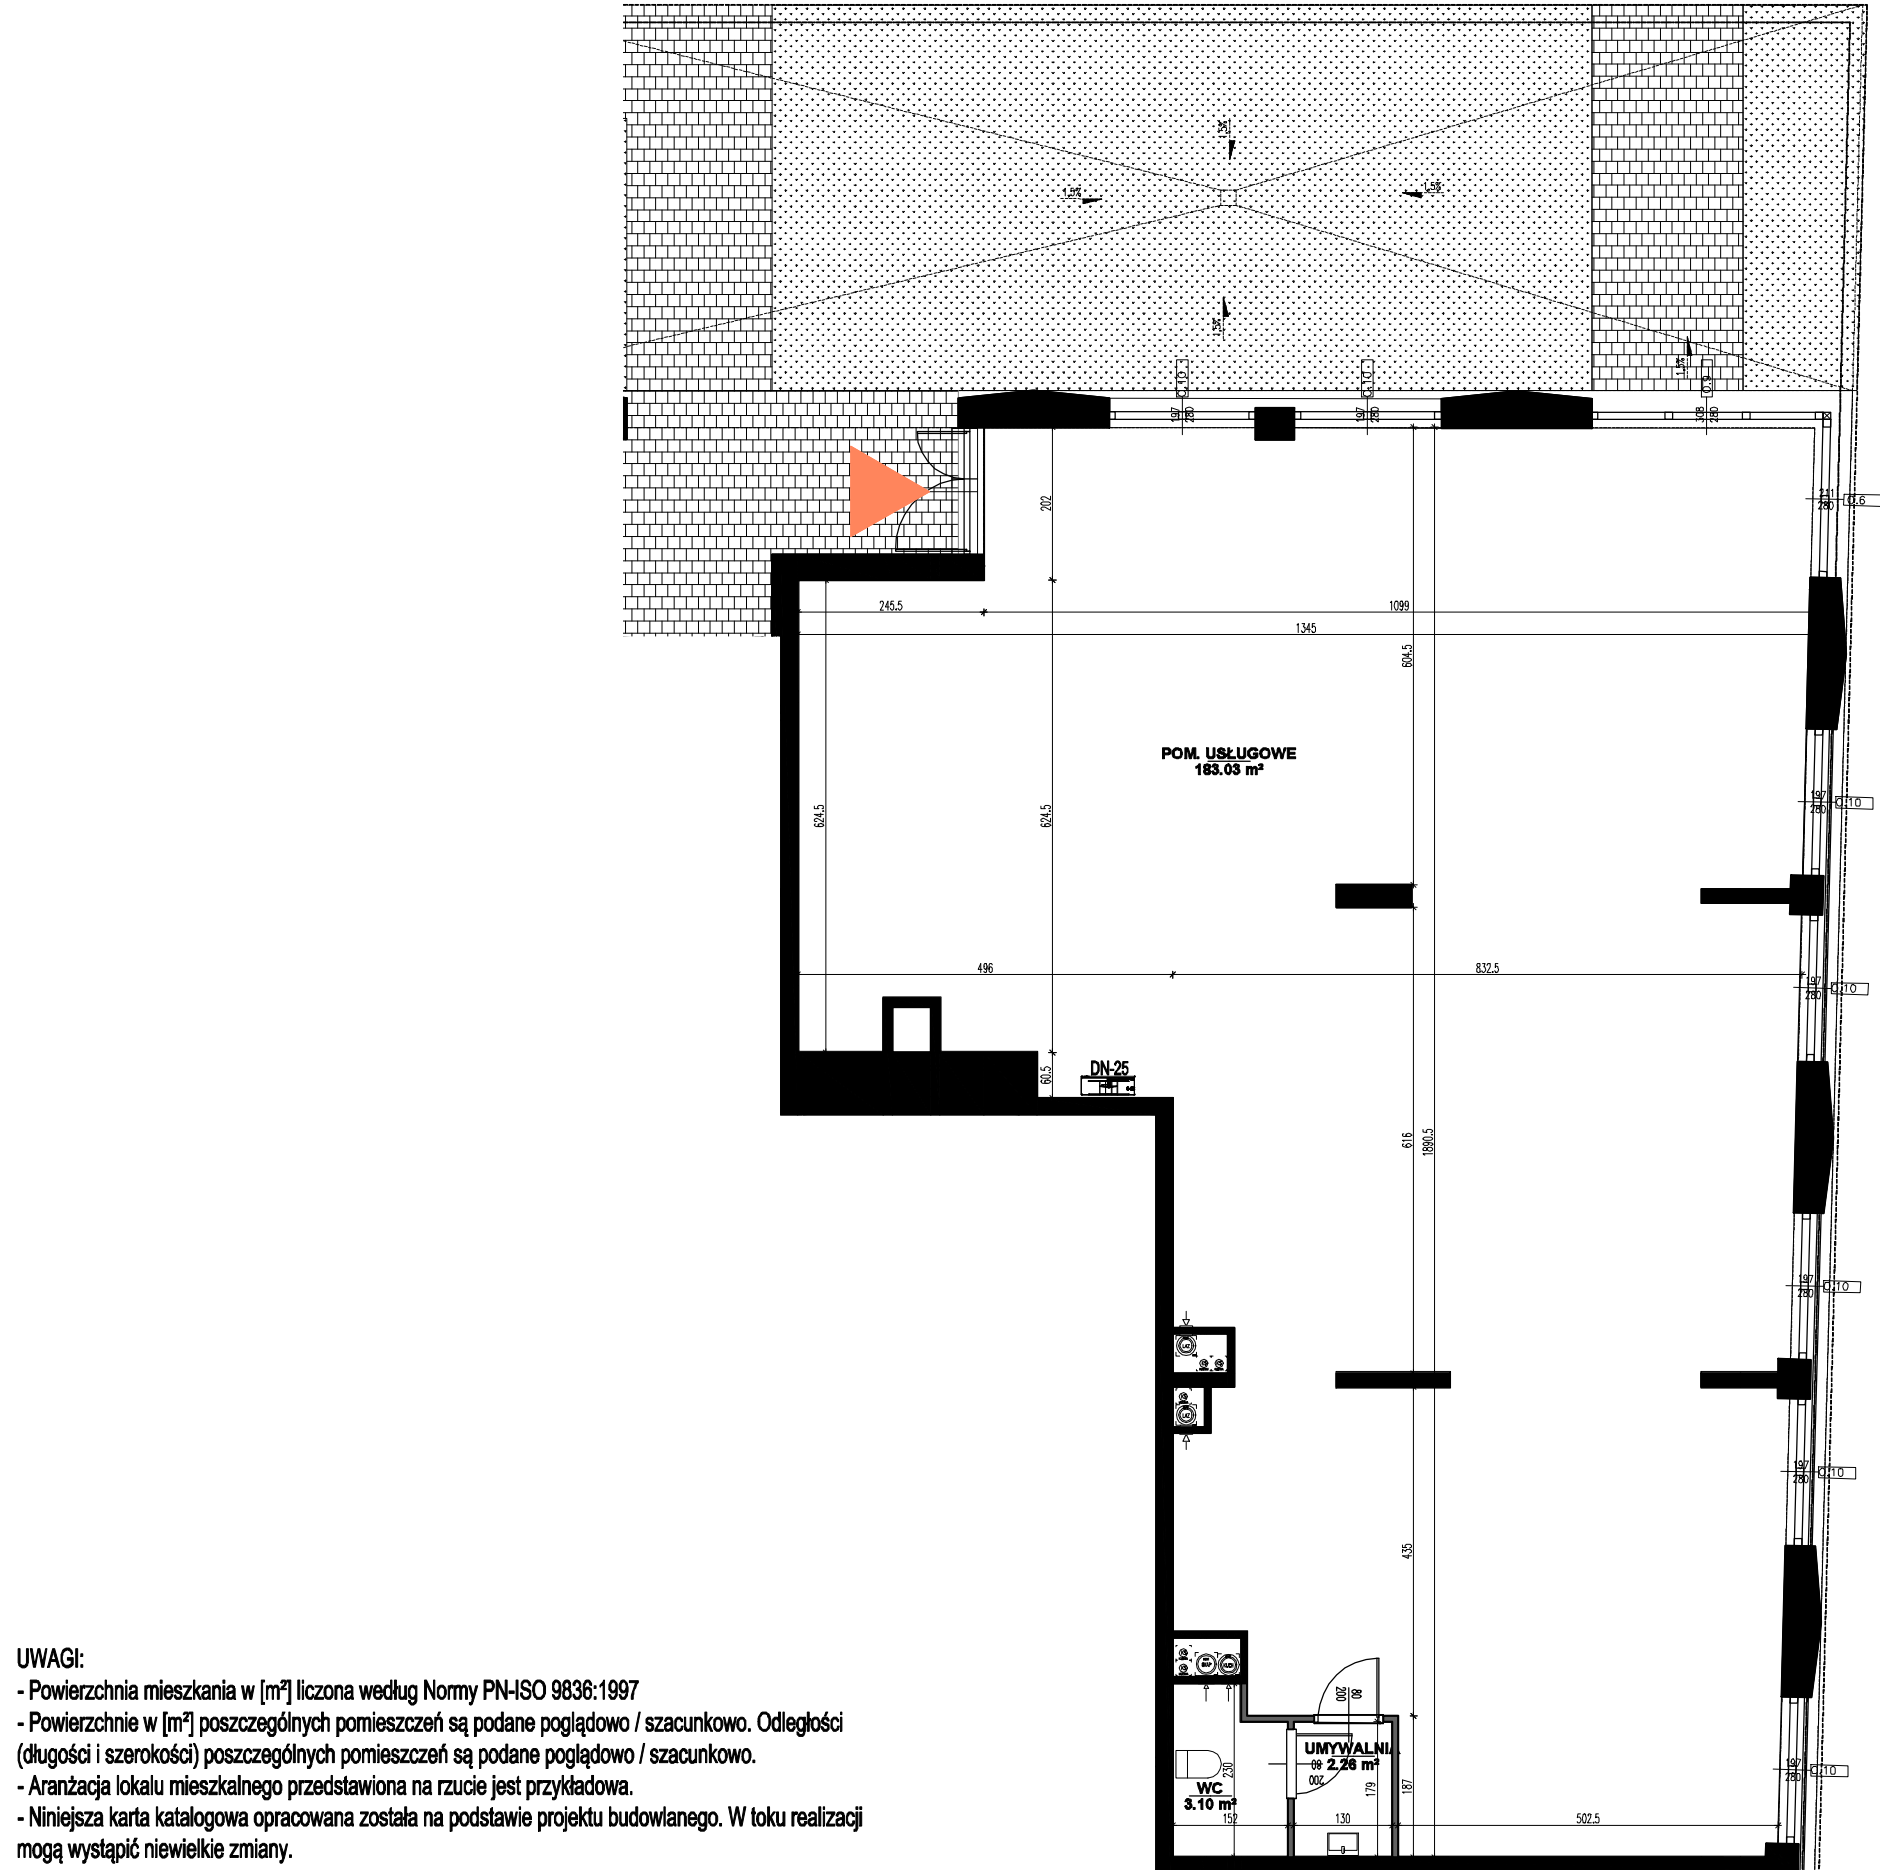


UWAGI:

- Powierzchnia mieszkania w [m²] liczona według Normy PN-ISO 9836:1997
- Powierzchnie w [m²] poszczególnych pomieszczeń są podane poglądowo / szacunkowo. Odległości (długości i szerokości) poszczególnych pomieszczeń są podane poglądowo / szacunkowo.
- Aranżacja lokalu mieszkalnego przedstawiona na rzucie jest przykładowa.
- Niniejsza karta katalogowa opracowana została na podstawie projektu budowlanego. W toku realizacji mogą wystąpić niewielkie zmiany.

LEGENDA:		ściany działowe		grzejnik podłogowy
		ściany działowe możliwe do demontażu		grzejnik ścienny
		ściany konstrukcyjne		grzejnik łazienkowy



Al. Słowiańska 23, Warszawa - Bielany
www.yp.com.pl

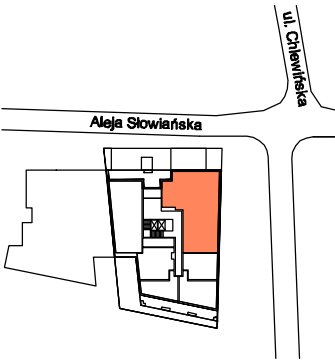

UHG piętro 0
NR. 01 188.39 m²

POM. USŁUGOWE	183.03 m ²
UMYWALNIA	2.26 m ²
WC	3.10 m ²

wysokość pomieszczeń: 325 cm



INWESTOR:



Yuniversal Development Sp. z o.o.
Al. Komisji Edukacji Narodowej Nr 48 lok. U 7-8

PROJEKTANT:



Al. Ujazdowskie 16/60, 00-478 Warszawa
www.polearchitekci.pl