


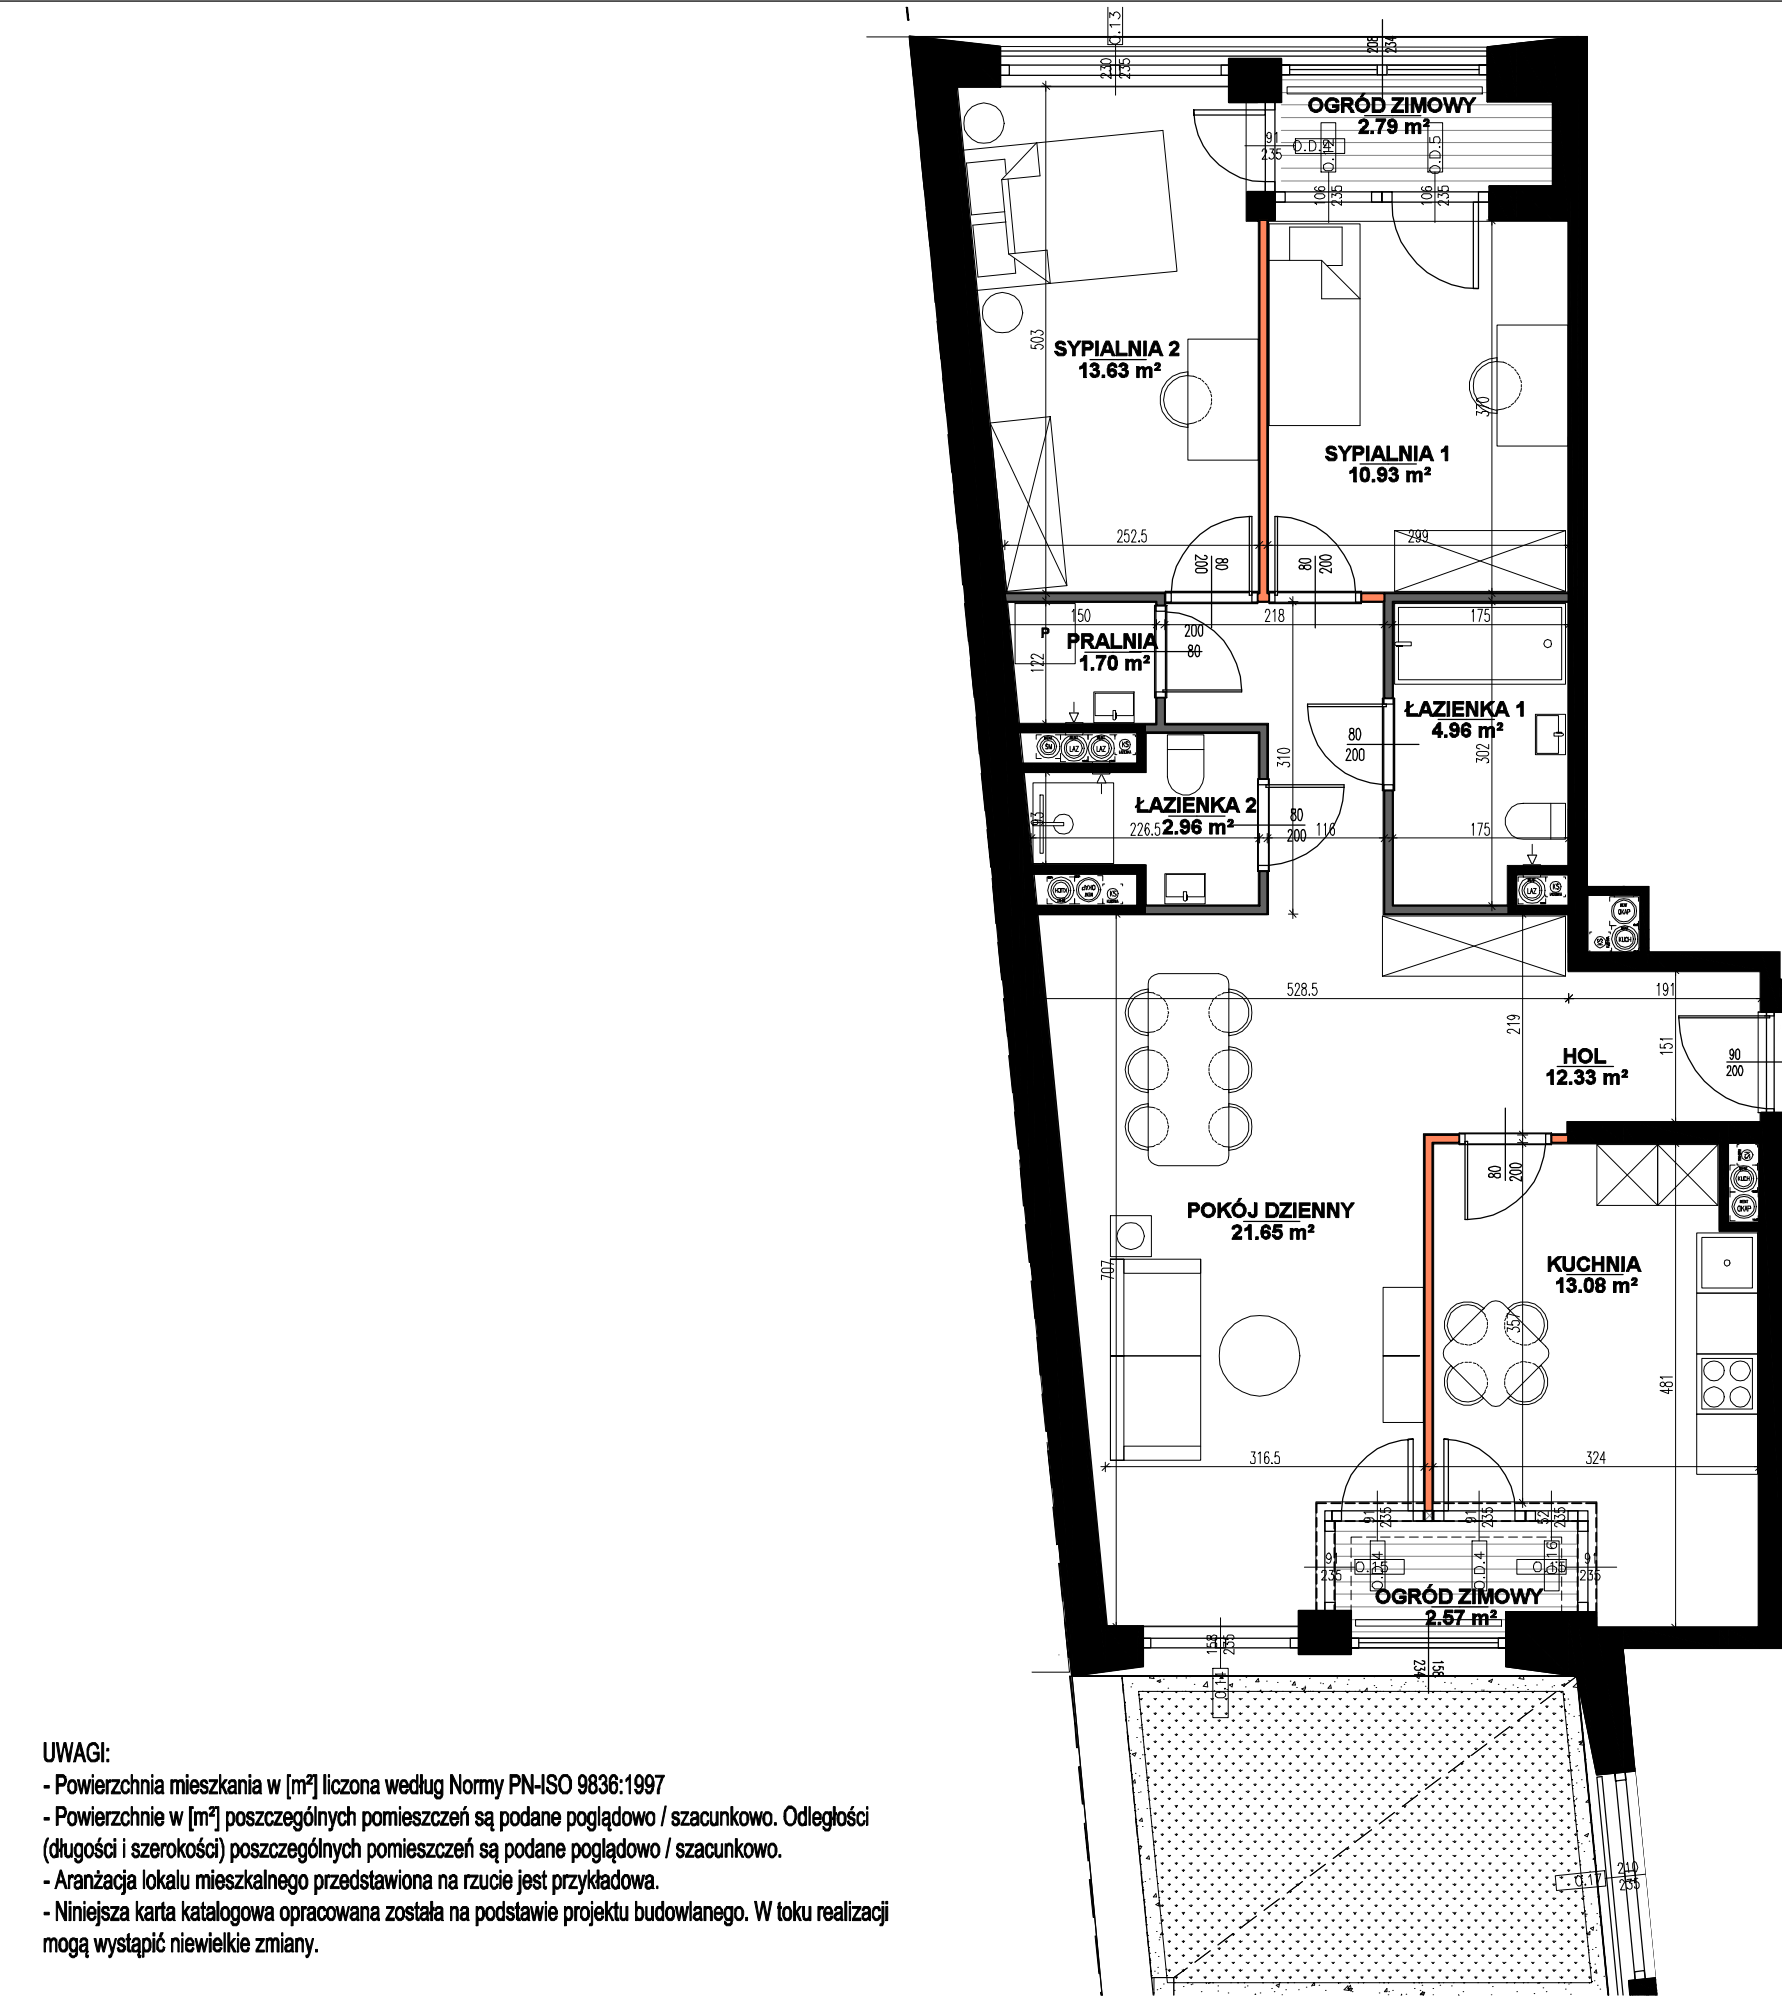

UWAGI:


- Powierzchnia mieszkania w [m²] liczona według Normy PN-ISO 9836:1997
- Powierzchnie w [m²] poszczególnych pomieszczeń są podane poglądowo / szacunkowo. Odległości (długości i szerokości) poszczególnych pomieszczeń są podane poglądowo / szacunkowo.
- Aranżacja lokalu mieszkalnego przedstawiona na rzucie jest przykładowa.
- Niniejsza karta katalogowa opracowana została na podstawie projektu budowlanego. W toku realizacji mogą wystąpić niewielkie zmiany.

LEGENDA:

	ściany działowe	
	ściany działowe możliwe do demontażu	
	ściany konstrukcyjne	



Al. Słowiańska 23, Warszawa - Bielany
www.yp.com.pl

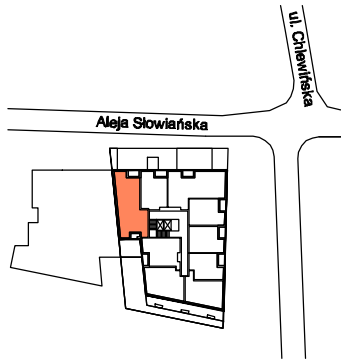

M-4 NR. 06

piętro 1
81.24 m²

HOL	12.33 m ²
POKÓJ DZIENNY	21.65 m ²
KUCHNIA	13.08 m ²
ŁAZIENKA 1	4.96 m ²
ŁAZIENKA 2	2.96 m ²
PRALNIA	1.70 m ²
SYPIALNIA 1	10.93 m ²
SYPIALNIA 2	13.63 m ²

OGRÓD ZIMOWY	2.79 m ²
OGRÓD ZIMOWY	2.57 m ²

POW. ŚCIAN	1.30 m ²
------------	---------------------

WYS. POMIESZCZEŃ:	2.80 m
-------------------	--------

M

SKALA 1:75

0 1 2m

INWESTOR:

Yuniversal Development Sp. z o.o.
Al. Komisji Edukacji Narodowej Nr 48 lok. U 7-8

PROJEKTANT:

POLE

Al. Ujazdowskie 16/60, 00-478 Warszawa
www.polearchitekci.pl