


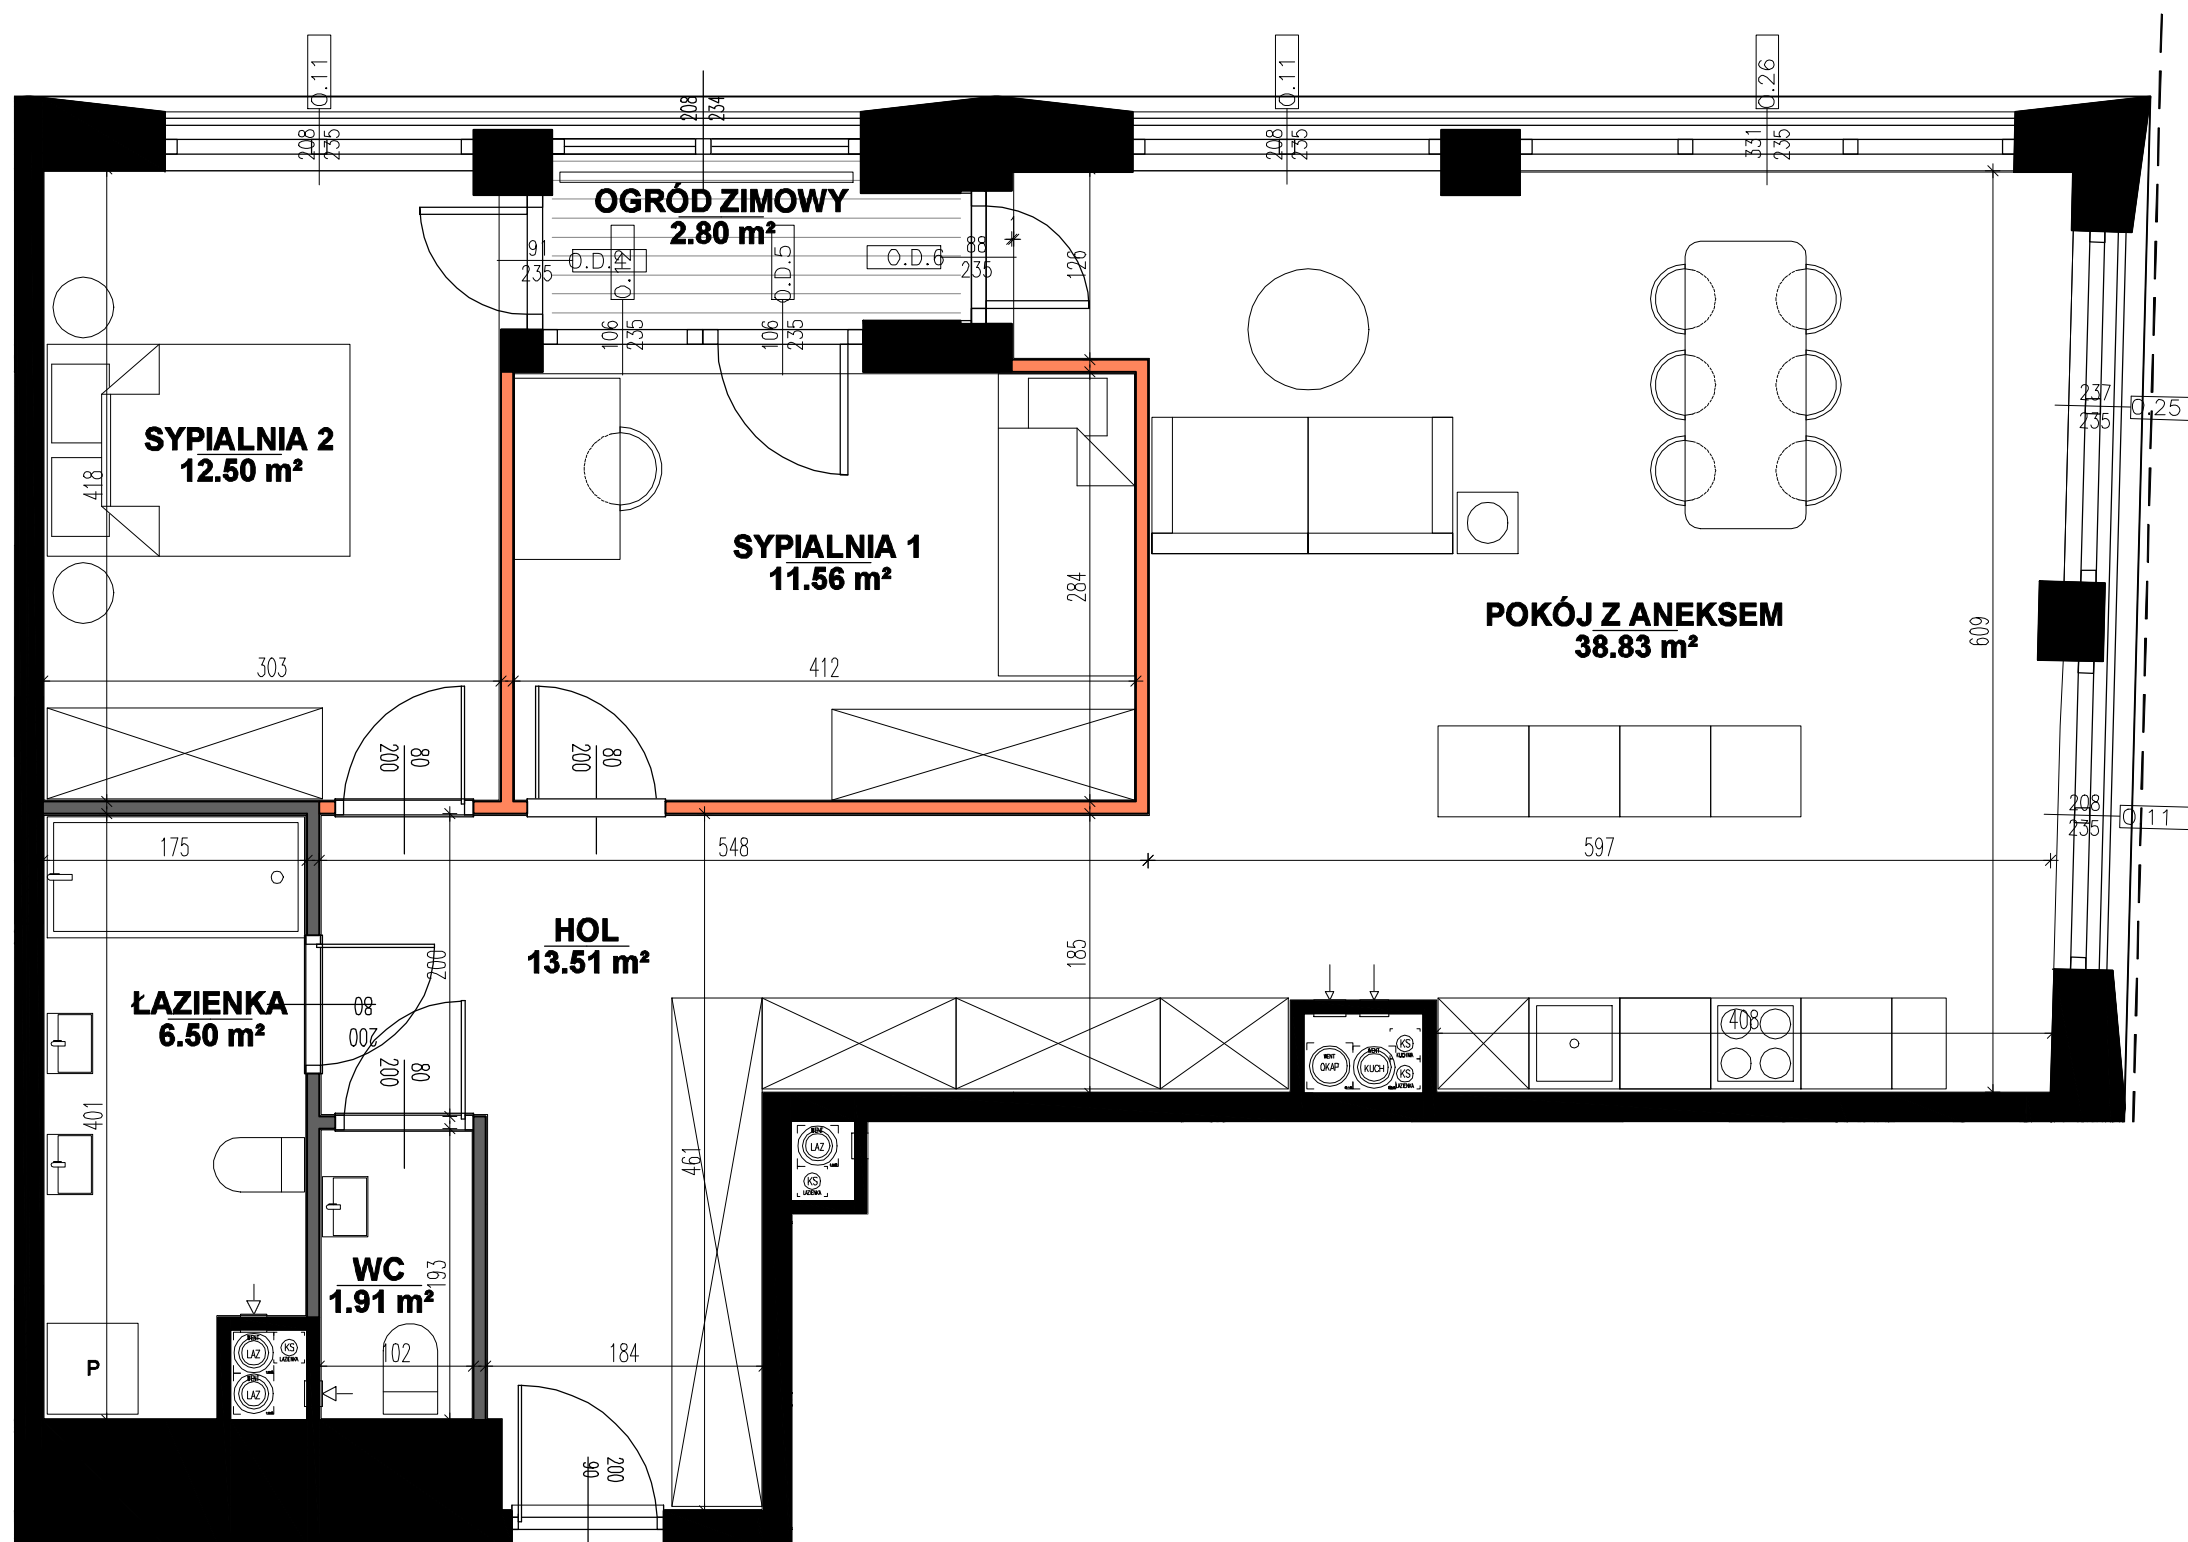

UWAGI:


- Powierzchnia mieszkania w [m²] liczona według Normy PN-ISO 9836:1997
- Powierzchnie w [m²] poszczególnych pomieszczeń są podane poglądowo / szacunkowo. Odległości (długości i szerokości) poszczególnych pomieszczeń są podane poglądowo / szacunkowo.
- Aranżacja lokalu mieszkalnego przedstawiona na rzucie jest przykładowa.
- Niniejsza karta katalogowa opracowana została na podstawie projektu budowlanego. W toku realizacji mogą wystąpić niewielkie zmiany.

LEGENDA:

	ściany działowe		grzejnik podłogowy
	ściany działowe możliwe do demontażu		grzejnik naścienny
	ściany konstrukcyjne		grzejnik łazienkowy



Al. Słowiańska 23, Warszawa - Bielany
www.yp.com.pl

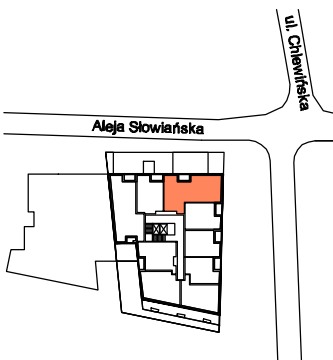

M-3 **piętro 1**
NR. 08 **84.81 m²**

HOL	13.51 m²
POKÓJ Z ANEKSEM	38.83 m²
SYPIALNIA 1	11.56 m²
SYPIALNIA 2	12.50 m²
WC	1.91 m²
ŁAZIENKA	6.50 m²

OGRÓD ZIMOWY 2.80 m²

POW. ŚCIAN 1.20 m²

wysokość pomieszczeń: 280 cm

M



SKALA 1:50



INWESTOR:



Universal Development Sp. z o.o.
Al. Komisji Edukacji Narodowej Nr 48 lok. U 7-8

PROJEKTANT:

POLE
.....

Al. Ujazdowskie 16/60, 00-478 Warszawa
www.polearchitekci.pl