


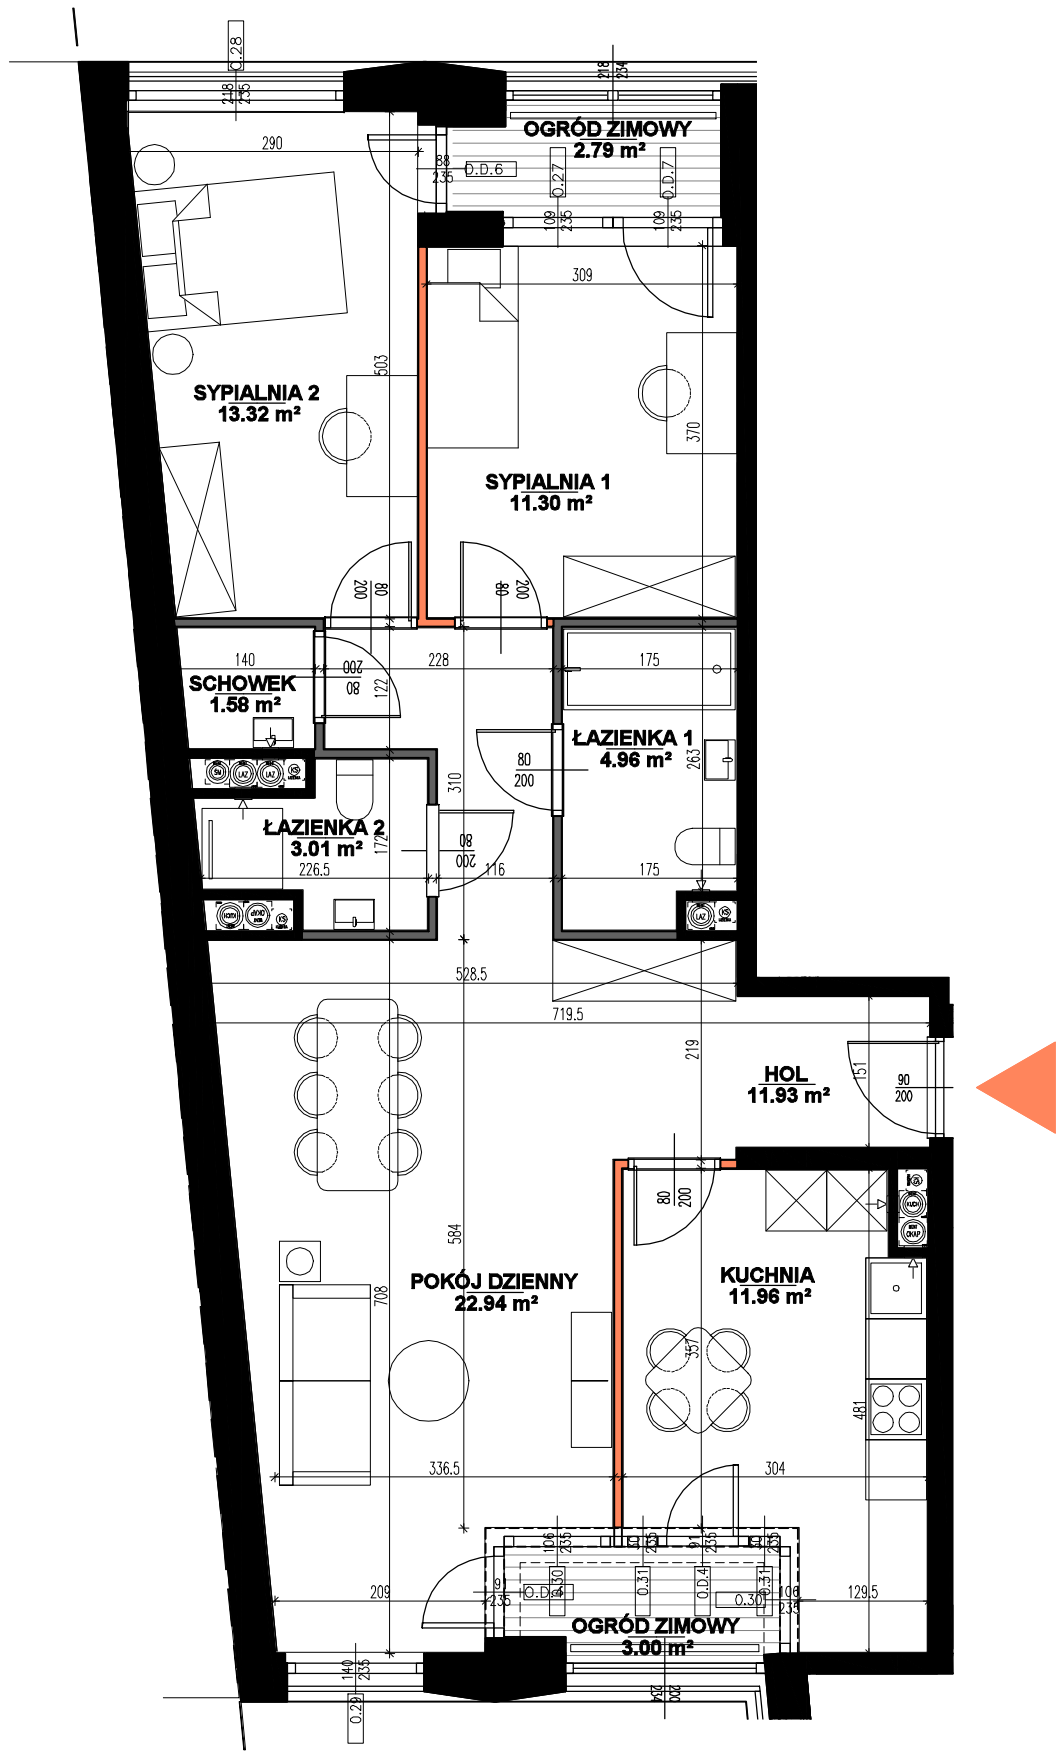

UWAGI:

- Powierzchnia mieszkania w [m²] liczona według Normy PN-ISO 9836:1997
- Powierzchnie w [m²] poszczególnych pomieszczeń są podane poglądowo / szacunkowo. Odległości (długości i szerokości) poszczególnych pomieszczeń są podane poglądowo / szacunkowo.
- Aranżacja lokalu mieszkalnego przedstawiona na rzucie jest przykładowa.
- Niniejsza karta katalogowa opracowana została na podstawie projektu budowlanego. W toku realizacji mogą wystąpić niewielkie zmiany.

LEGENDA:		ściany działowe		grzejnik podłogowy
		ściany działowe możliwe do demontażu		grzejnik ścienny
		ściany konstrukcyjne		grzejnik łazienkowy



Al. Słowiańska 23, Warszawa - Bielany
www.yp.com.pl




A-3 **piętro 2**
NR. 15 **81.03 m²**

HOL	11.96 m²
POKÓJ DZIENNY	22.94 m²
KUCHNIA	11.96 m²
SYPIALNIA 1	11.30 m²
SYPIALNIA 2	13.32 m²
ŁAZIENKA 1	4.96 m²
ŁAZIENKA 2	3.01 m²
SCHOWEK	1.58 m²

OGRÓD ZIMOWY	3.00 m²
OGRÓD ZIMOWY	2.79 m²

POW. ŚCIAN	1.08 m²
------------	---------

wysokość pomieszczeń:	280 cm
-----------------------	--------

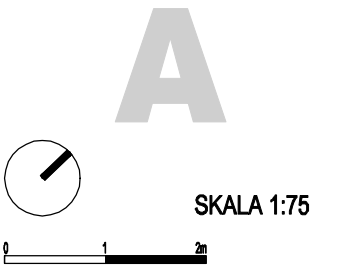

INWESTOR:



Yuniversal Development Sp. z o.o.
Al. Komisji Edukacji Narodowej Nr 48 lok. U 7-8

PROJEKTANT:



Al. Ujazdowskie 16/60, 00-478 Warszawa
www.polearchitekci.pl