


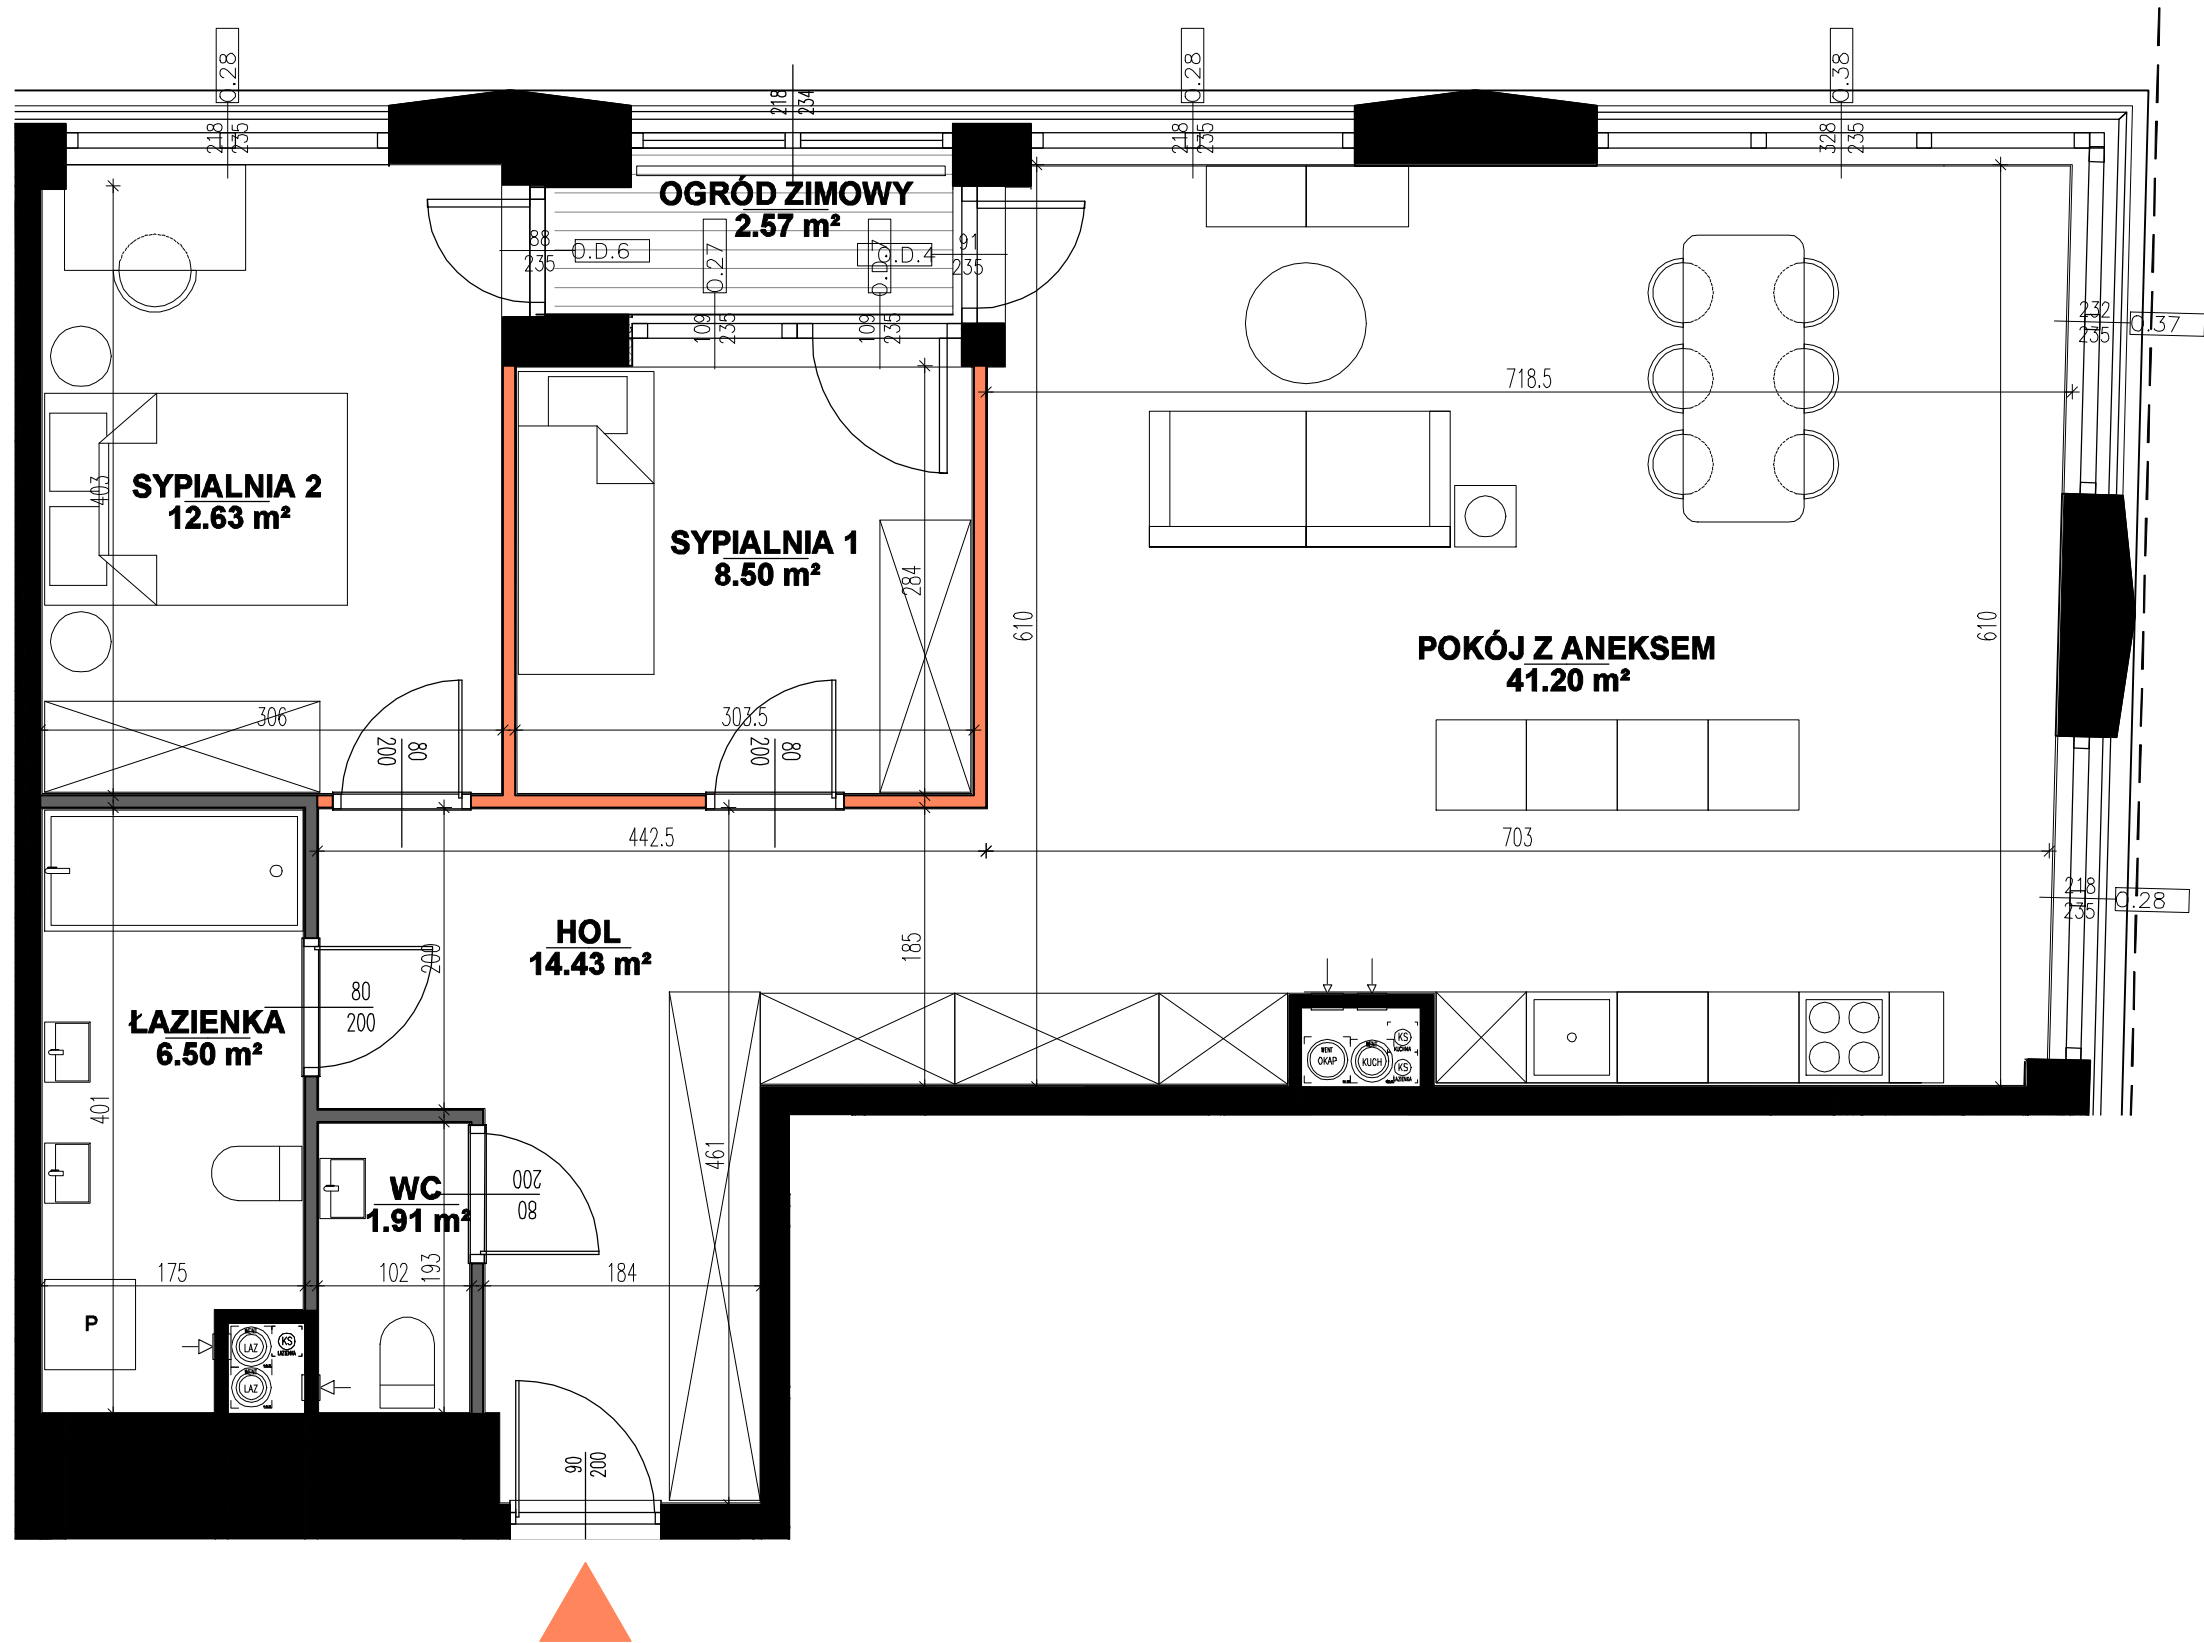

UWAGI:


- Powierzchnia mieszkania w [m²] liczona według Normy PN-ISO 9836:1997
- Powierzchnie w [m²] poszczególnych pomieszczeń są podane poglądowo / szacunkowo. Odległości (długości i szerokości) poszczególnych pomieszczeń są podane poglądowo / szacunkowo.
- Aranżacja lokalu mieszkalnego przedstawiona na rzucie jest przykładowa.
- Niniejsza karta katalogowa opracowana została na podstawie projektu budowlanego. W toku realizacji mogą wystąpić niewielkie zmiany.

LEGENDA:

	ściany działowe		grzejnik podłogowy
	ściany działowe możliwe do demontażu		grzejnik naścienny
	ściany konstrukcyjne		grzejnik łazienkowy



Al. Słowiańska 23, Warszawa - Bielany
www.yp.com.pl

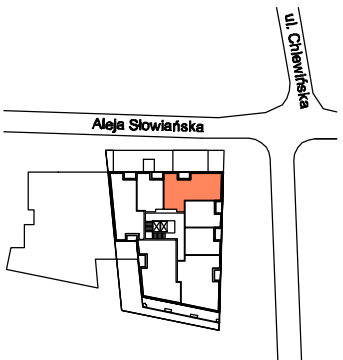

M-3 **piętro 2**
NR. 17 **85.17 m²**

HOL	14.43 m²
POKÓJ Z ANEKSEM	41.20 m²
SYPIALNIA 1	8.50 m²
SYPIALNIA 2	12.63 m²
ŁAZIENKA	6.50 m²
WC	1.91 m²

OGRÓD ZIMOWY 2.57 m²

POW. ŚCIAN 1.00 m²

wysokość pomieszczeń: 280 cm

A



SKALA 1:50



INWESTOR:



Yuniversal Development Sp. z o.o.
Al. Komisji Edukacji Narodowej Nr 48 lok. U 7-8

PROJEKTANT:

POLE
.....

Al. Ujazdowskie 16/60, 00-478 Warszawa
www.polearchitekci.pl