




Al. Słowiańska 23, Warszawa - Bielany
www.yp.com.pl

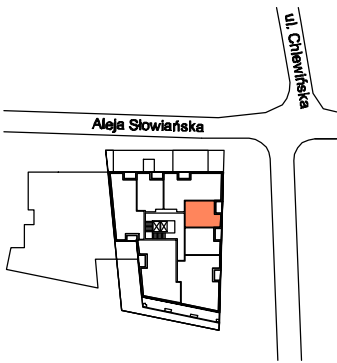

A-2 **piętro 2**
NR. 18 **44.03 m²**

HOL	5.08 m ²
POKÓJ Z ANEKSEM	23.41 m ²
SYPIALNIA	10.93 m ²
ŁAZIENKA	4.61 m ²

OGRÓD ZIMOWY	2.89 m ²
--------------	---------------------

POW. ŚCIAN	0.59 m ²
------------	---------------------

wysokość pomieszczeń:	280 cm
-----------------------	--------

A



SKALA 1:50



INWESTOR:




Yuniversal Development Sp. z o.o.
Al. Komisji Edukacji Narodowej Nr 48 lok. U 7-8

PROJEKTANT:

POLE

Al. Ujazdowskie 16/60, 00-478 Warszawa
www.polearchitekci.pl

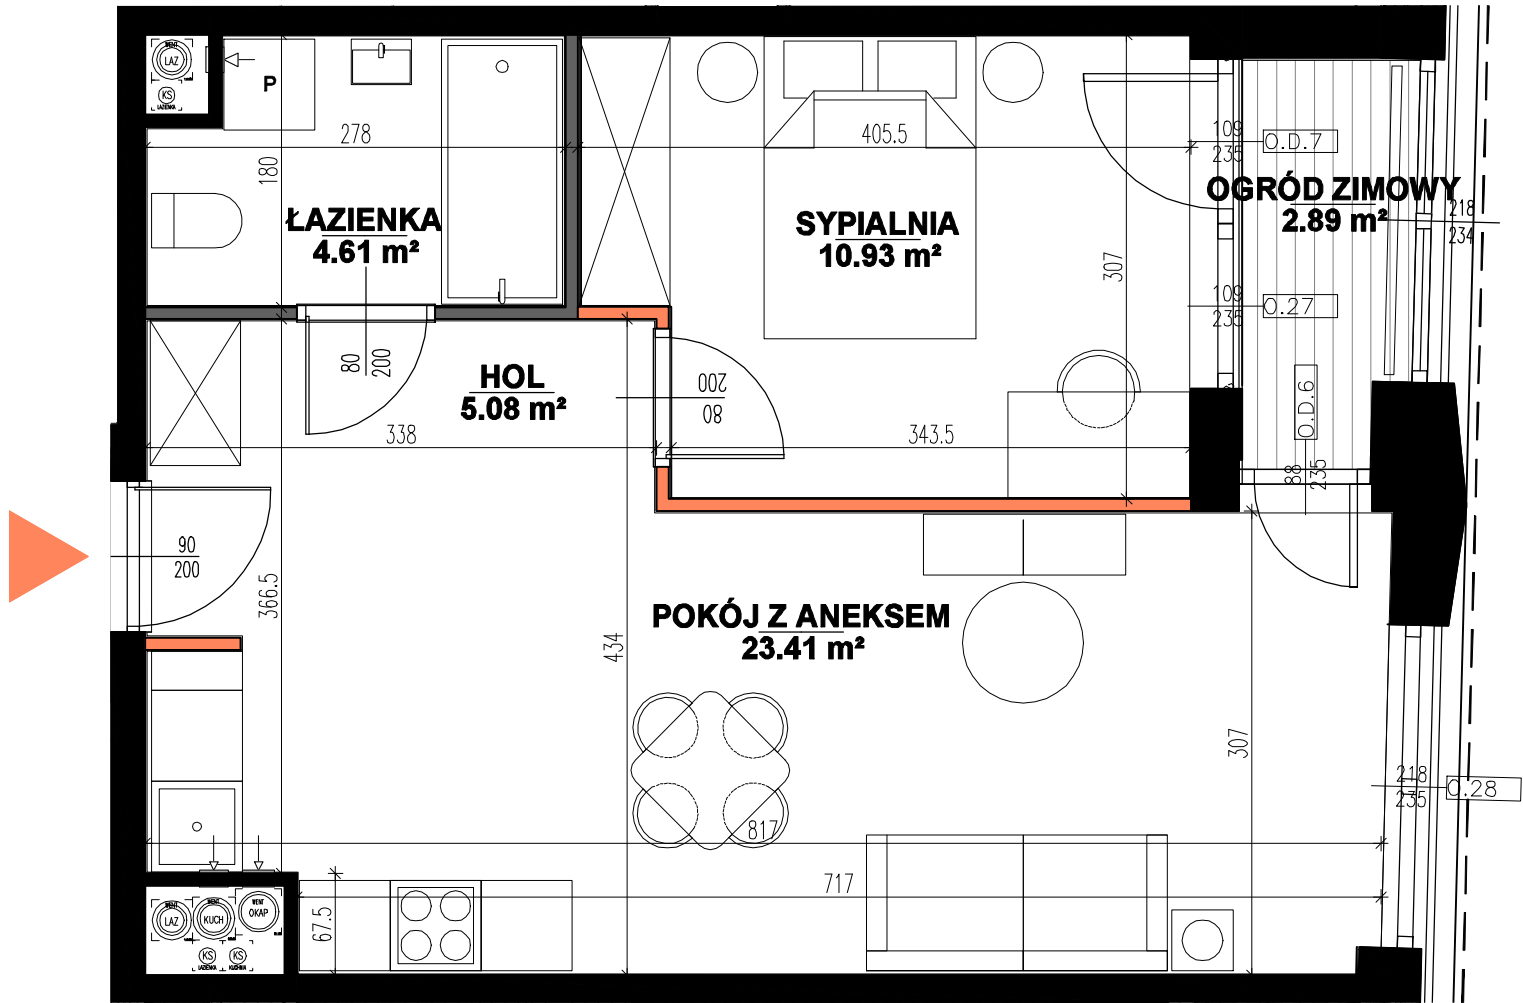

UWAGI:

- Powierzchnia mieszkania w [m²] liczona według Normy PN-ISO 9836:1997
- Powierzchnie w [m²] poszczególnych pomieszczeń są podane poglądowo / szacunkowo. Odległości (długości i szerokości) poszczególnych pomieszczeń są podane poglądowo / szacunkowo.
- Aranżacja lokalu mieszkalnego przedstawiona na rzucie jest przykładowa.
- Niniejsza karta katalogowa opracowana została na podstawie projektu budowlanego. W toku realizacji mogą wystąpić niewielkie zmiany.

LEGENDA:	ściany działowe	grzejnik podłogowy
	ściany działowe możliwe do demontażu	grzejnik naścienny
	ściany konstrukcyjne	grzejnik łazienkowy