




Al. Słowiańska 23, Warszawa - Bielany
www.y.p.com.pl



A-2 piętro 2
NR. 19 43.63 m²

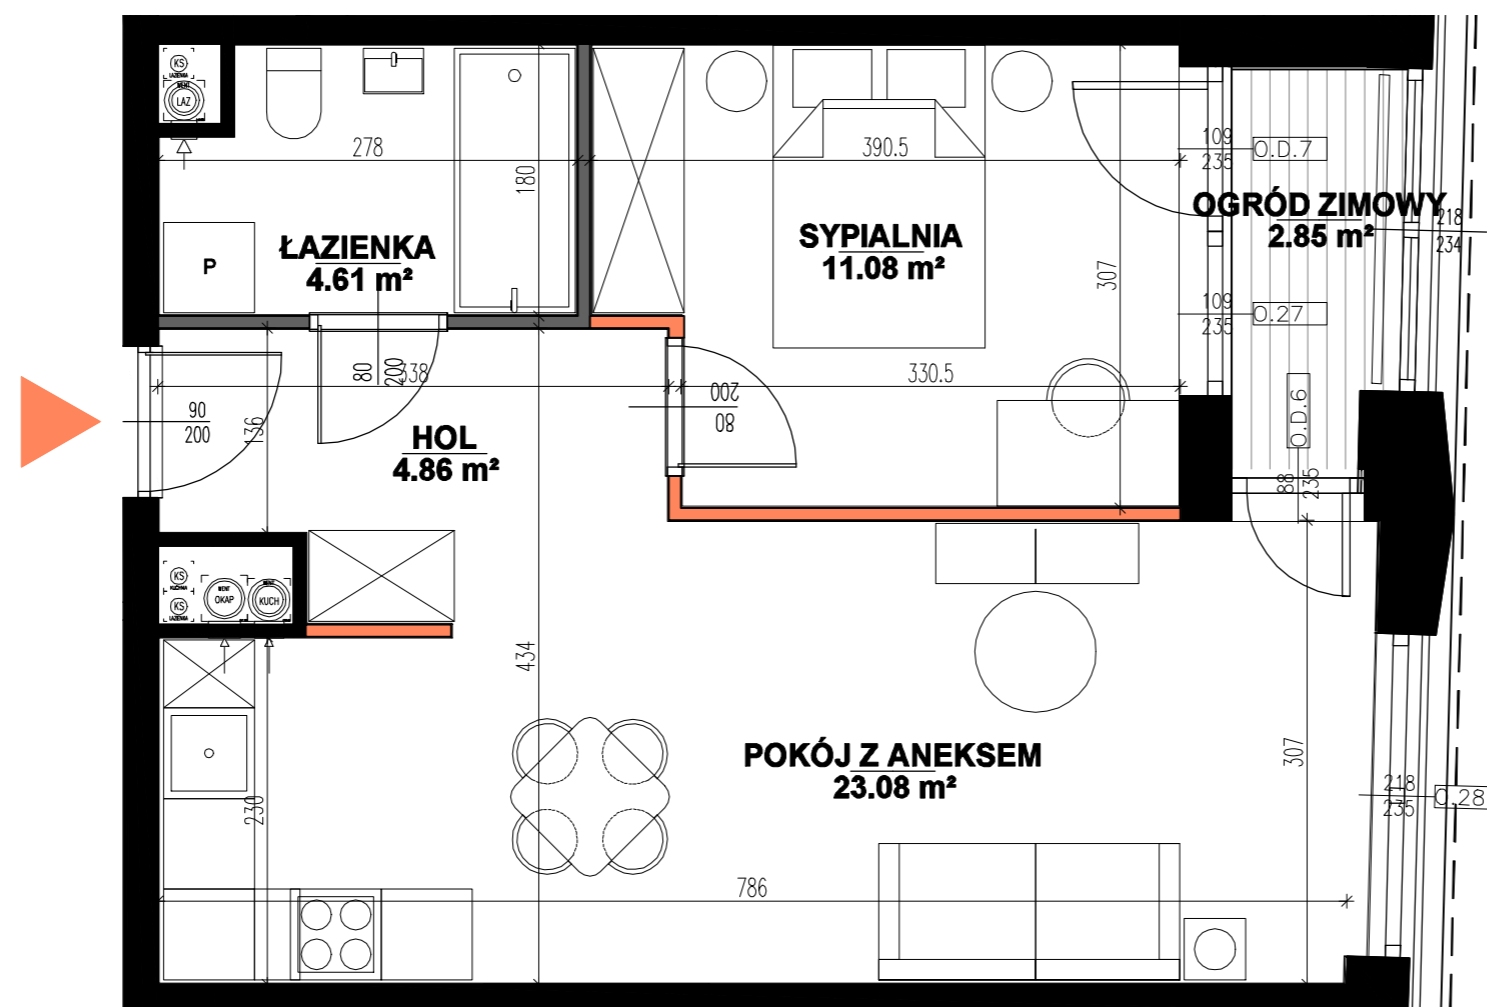

HOL	4.86 m ²
POKÓJ Z ANEKSEM	23.08 m ²
SYPIALNIA	11.08 m ²
ŁAZIENKA	4.61 m ²
OGRÓD ZIMOWY	2.85 m ²
POW. ŚCIAN	0.61 m ²
wysokość pomieszczeń:	280 cm



UWAGI:

- Powierzchnia mieszkania w [m²] liczona według Normy PN-ISO 9836:1997
- Powierzchnie w [m²] poszczególnych pomieszczeń są podane poglądowo / szacunkowo. Odległości (długości i szerokości) poszczególnych pomieszczeń są podane poglądowo / szacunkowo.
- Aranżacja lokalu mieszkalnego przedstawiona na rzucie jest przykładowa.
- Niniejsza karta katalogowa opracowana została na podstawie projektu budowlanego. W toku realizacji mogą wystąpić niewielkie zmiany.

LEGENDA:

	ściany działowe		grzejnik podłogowy
	ściany działowe możliwe do demontażu		grzejnik naścienny
	ściany konstrukcyjne		grzejnik łazienkowy

A



SKALA 1:50



INWESTOR:



Yuniversal Development Sp. z o.o.
Al. Komisji Edukacji Narodowej Nr 48 lok. U 7-8

PROJEKTANT:

POLE

Al. Ujazdowskie 16/60, 00-478 Warszawa
www.polearchitekci.pl