


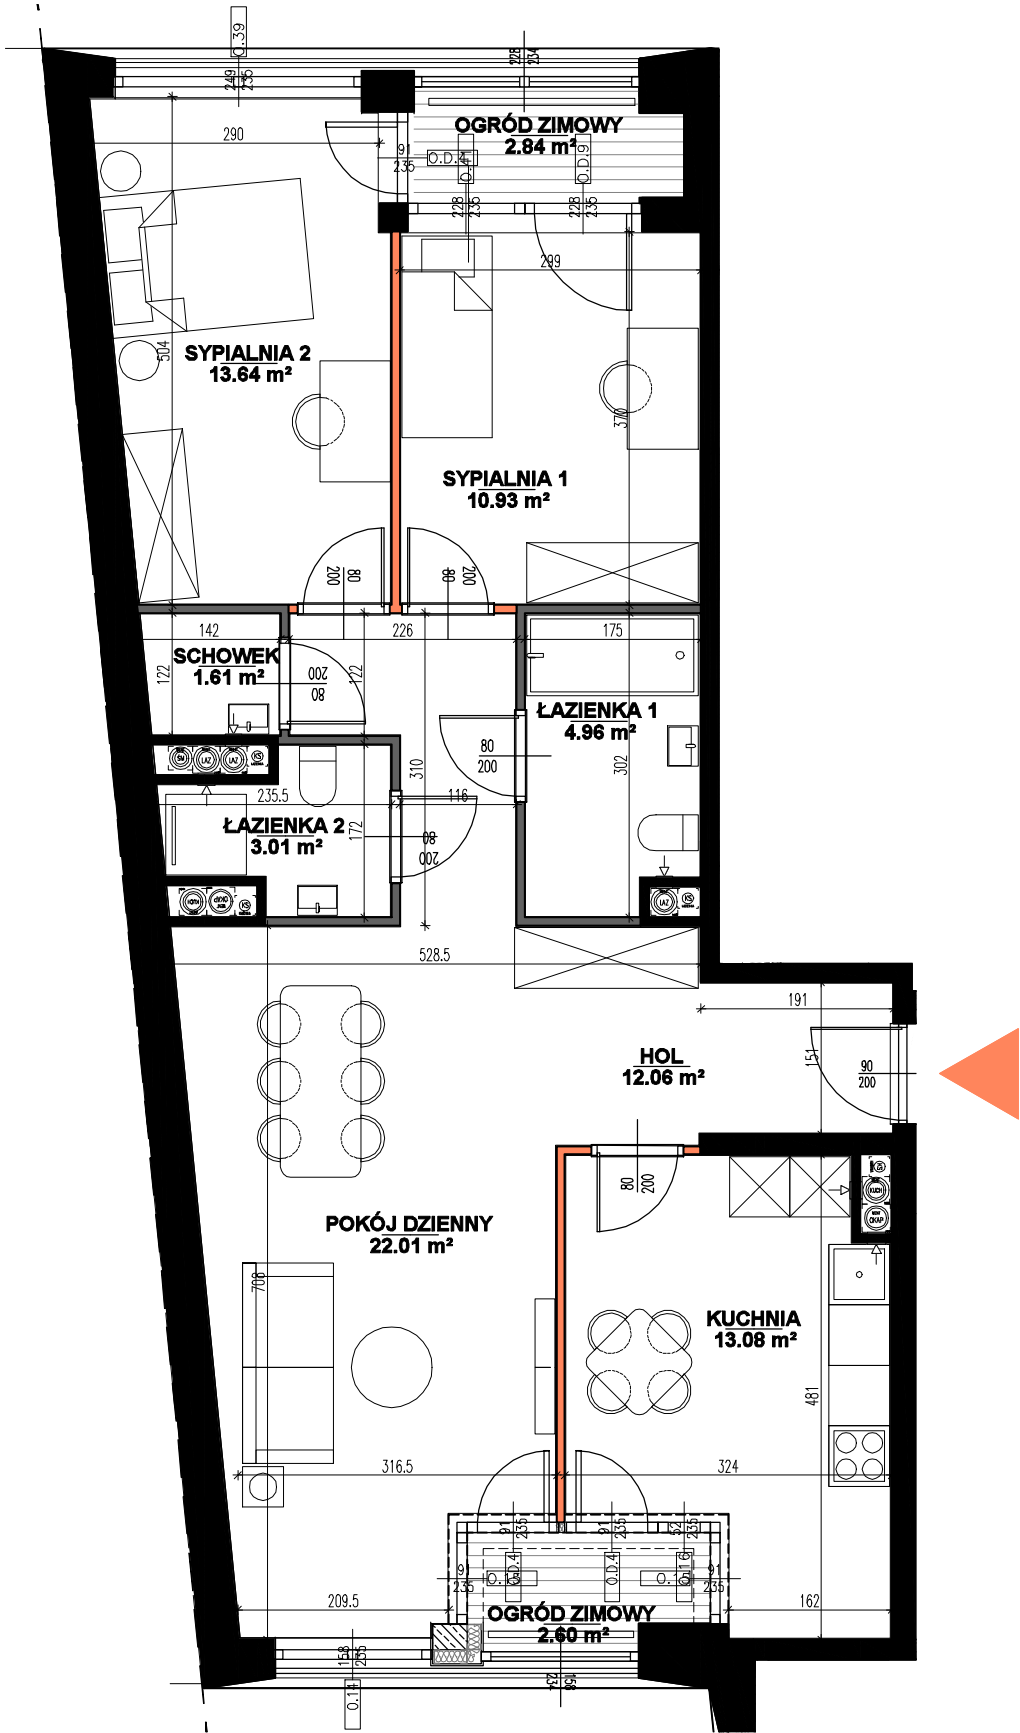

UWAGI:

- Powierzchnia mieszkania w [m<sup>2</sup>] liczona według Normy PN-ISO 9836:1997
- Powierzchnie w [m<sup>2</sup>] poszczególnych pomieszczeń są podane poglądowo / szacunkowo. Odległości (długości i szerokości) poszczególnych pomieszczeń są podane poglądowo / szacunkowo.
- Aranżacja lokalu mieszkalnego przedstawiona na rzucie jest przykładowa.
- Niniejsza karta katalogowa opracowana została na podstawie projektu budowlanego. W toku realizacji mogą wystąpić niewielkie zmiany.

|          |  |                                      |  |                     |
|----------|--|--------------------------------------|--|---------------------|
| LEGENDA: |  | ściany działowe                      |  | grzejnik podłogowy  |
|          |  | ściany działowe możliwe do demontażu |  | grzejnik ścienny    |
|          |  | ściany konstrukcyjne                 |  | grzejnik łazienkowy |



Al. Słowiańska 23, Warszawa - Bielany  
www.yp.com.pl



**M-3** **piętro 3**  
**NR. 22** **81.30 m<sup>2</sup>**

|               |                      |
|---------------|----------------------|
| HOL           | 12.06 m <sup>2</sup> |
| POKÓJ DZIENNY | 22.01 m <sup>2</sup> |
| KUCHNIA       | 13.08 m <sup>2</sup> |
| SYPIALNIA 1   | 10.93 m <sup>2</sup> |
| SYPIALNIA 2   | 13.64 m <sup>2</sup> |
| ŁAZIENKA 1    | 4.96 m <sup>2</sup>  |
| ŁAZIENKA 2    | 3.01 m <sup>2</sup>  |
| SCHOWEK       | 1.61 m <sup>2</sup>  |

|              |                     |
|--------------|---------------------|
| OGRÓD ZIMOWY | 2.84 m <sup>2</sup> |
| OGRÓD ZIMOWY | 2.60 m <sup>2</sup> |

|            |                     |
|------------|---------------------|
| POW. ŚCIAN | 1.09 m <sup>2</sup> |
|------------|---------------------|

|                       |        |
|-----------------------|--------|
| wysokość pomieszczeń: | 280 cm |
|-----------------------|--------|

M



SKALA 1:75



INWESTOR:



Yuniversal Development Sp. z o.o.  
Al. Komisji Edukacji Narodowej Nr 48 lok. U 7-8

PROJEKTANT:

**POLE**  
.....

Al. Ujazdowskie 16/60, 00-478 Warszawa  
www.polearchitekci.pl